


# MŘÍŽ NA CHLADÍCÍ JEDNOTKY Z.5.1

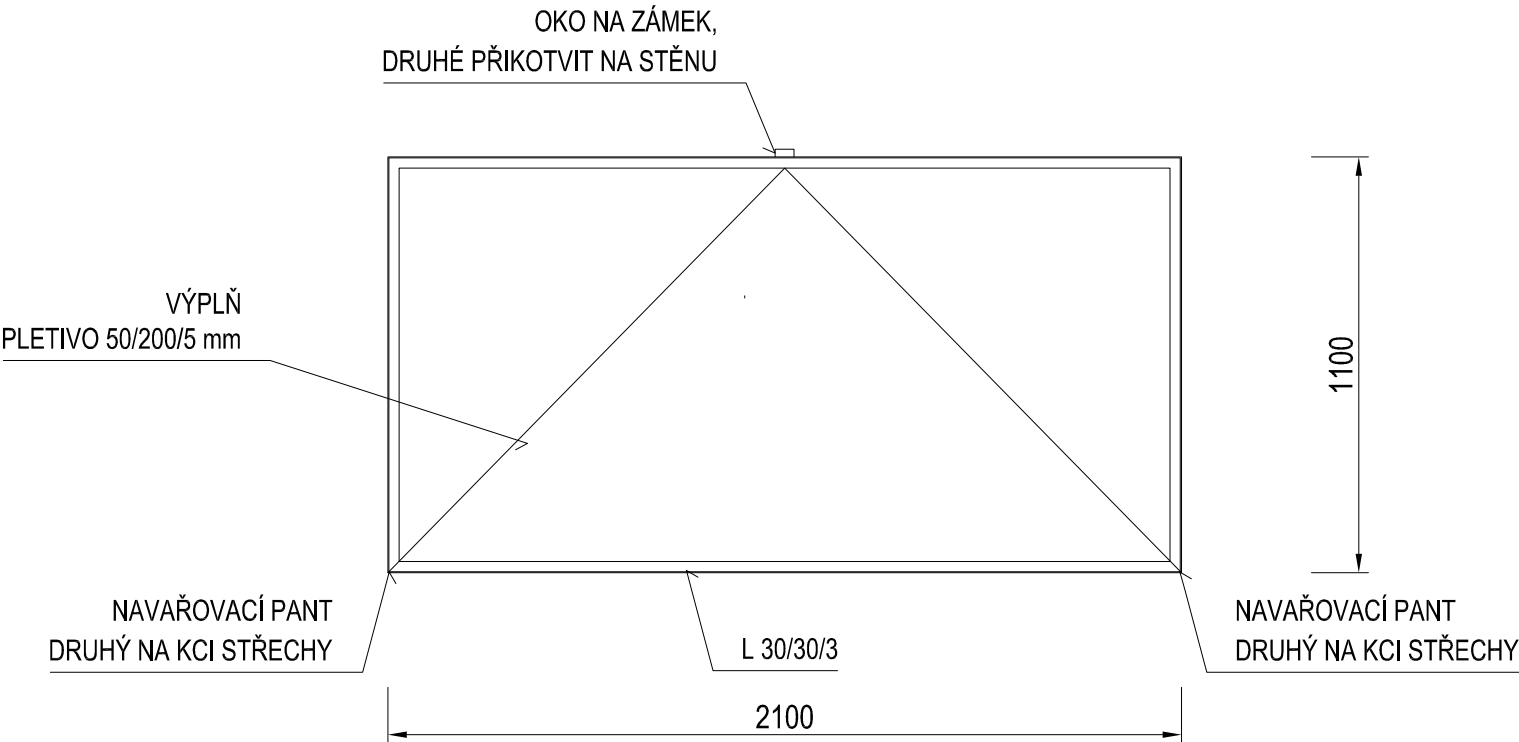

OCEL S 235  
POVRCHOVÁ ÚPRAVA  
1X NÁTĚR ZÁKLADNÍ  
2X NÁTĚR SVRCHNÍ, BARVA ZELENÁ

±0,000 = 224,30 m.n.m.

Rekuperace - ZŠ JUDr. Josefa Mareše		
ČÁST  D. VÝKRESOVÁ DOKUMENTACE	MÍSTO k.ú. Znojmo - louka parc.č.150/65	
	OBJEDNATEL Město Znojmo	
DÍL  Architektonicko-stavební	KRESLIL Ing. Roman Zvěřina	
	STUPEŇ DPS	
OBJEKT  SO01.5 OBJEKT TD2	MĚŘÍTKO 1:20	
	Č.ZAK. 19_67	
	VYDÁNO 21.2.2020	
	REVIZE R1	
NÁZEV VÝKRESU  MŘÍŽ NA CHLADÍCÍ JEDNOTKY	Č.PARÉ  1	Č.V.  Z.5.1