


Qch/Qt 56/63 kW

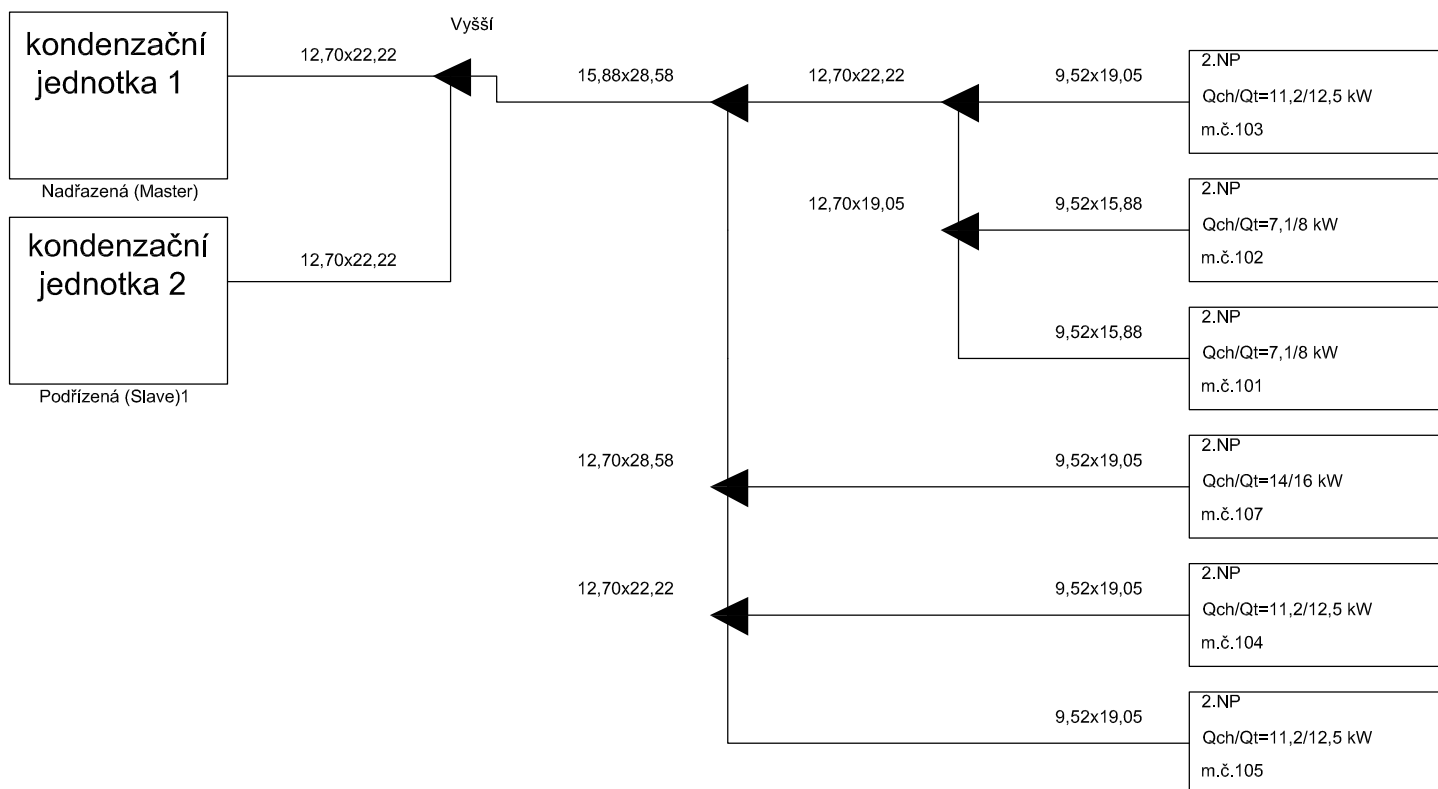

Zodpovědný projektant:

Ing. Marek CZUDEK

Vypracoval:

Ing. Marek CZUDEK

Místo stavby : Znojmo

Kraj : Jihomoravský

Investor : Město Znojmo, Obroková 1/12, 669 02 ZNOJMO

Název stavby :

Rekuperace ZŠ JUDr. Josefa Mareše

S002 VZT
S002.3 OBJEKT ŠM3

Obsah :

Schéma chlazení

bb klima⁹⁹
klimatizace – vzduchotechnika
Cihlářská 3731/10, 669 02 ZNOJMO
projekce@bbklima.cz, tel.: 515224122

Formát 1xA4

Datum 01/2022

Stupeň DPS

Meřítko –

Archivní číslo

20–01

Dokument

06