



SITUAČNÍ VÝKRES ŠIRŠÍCH VZTAHŮ

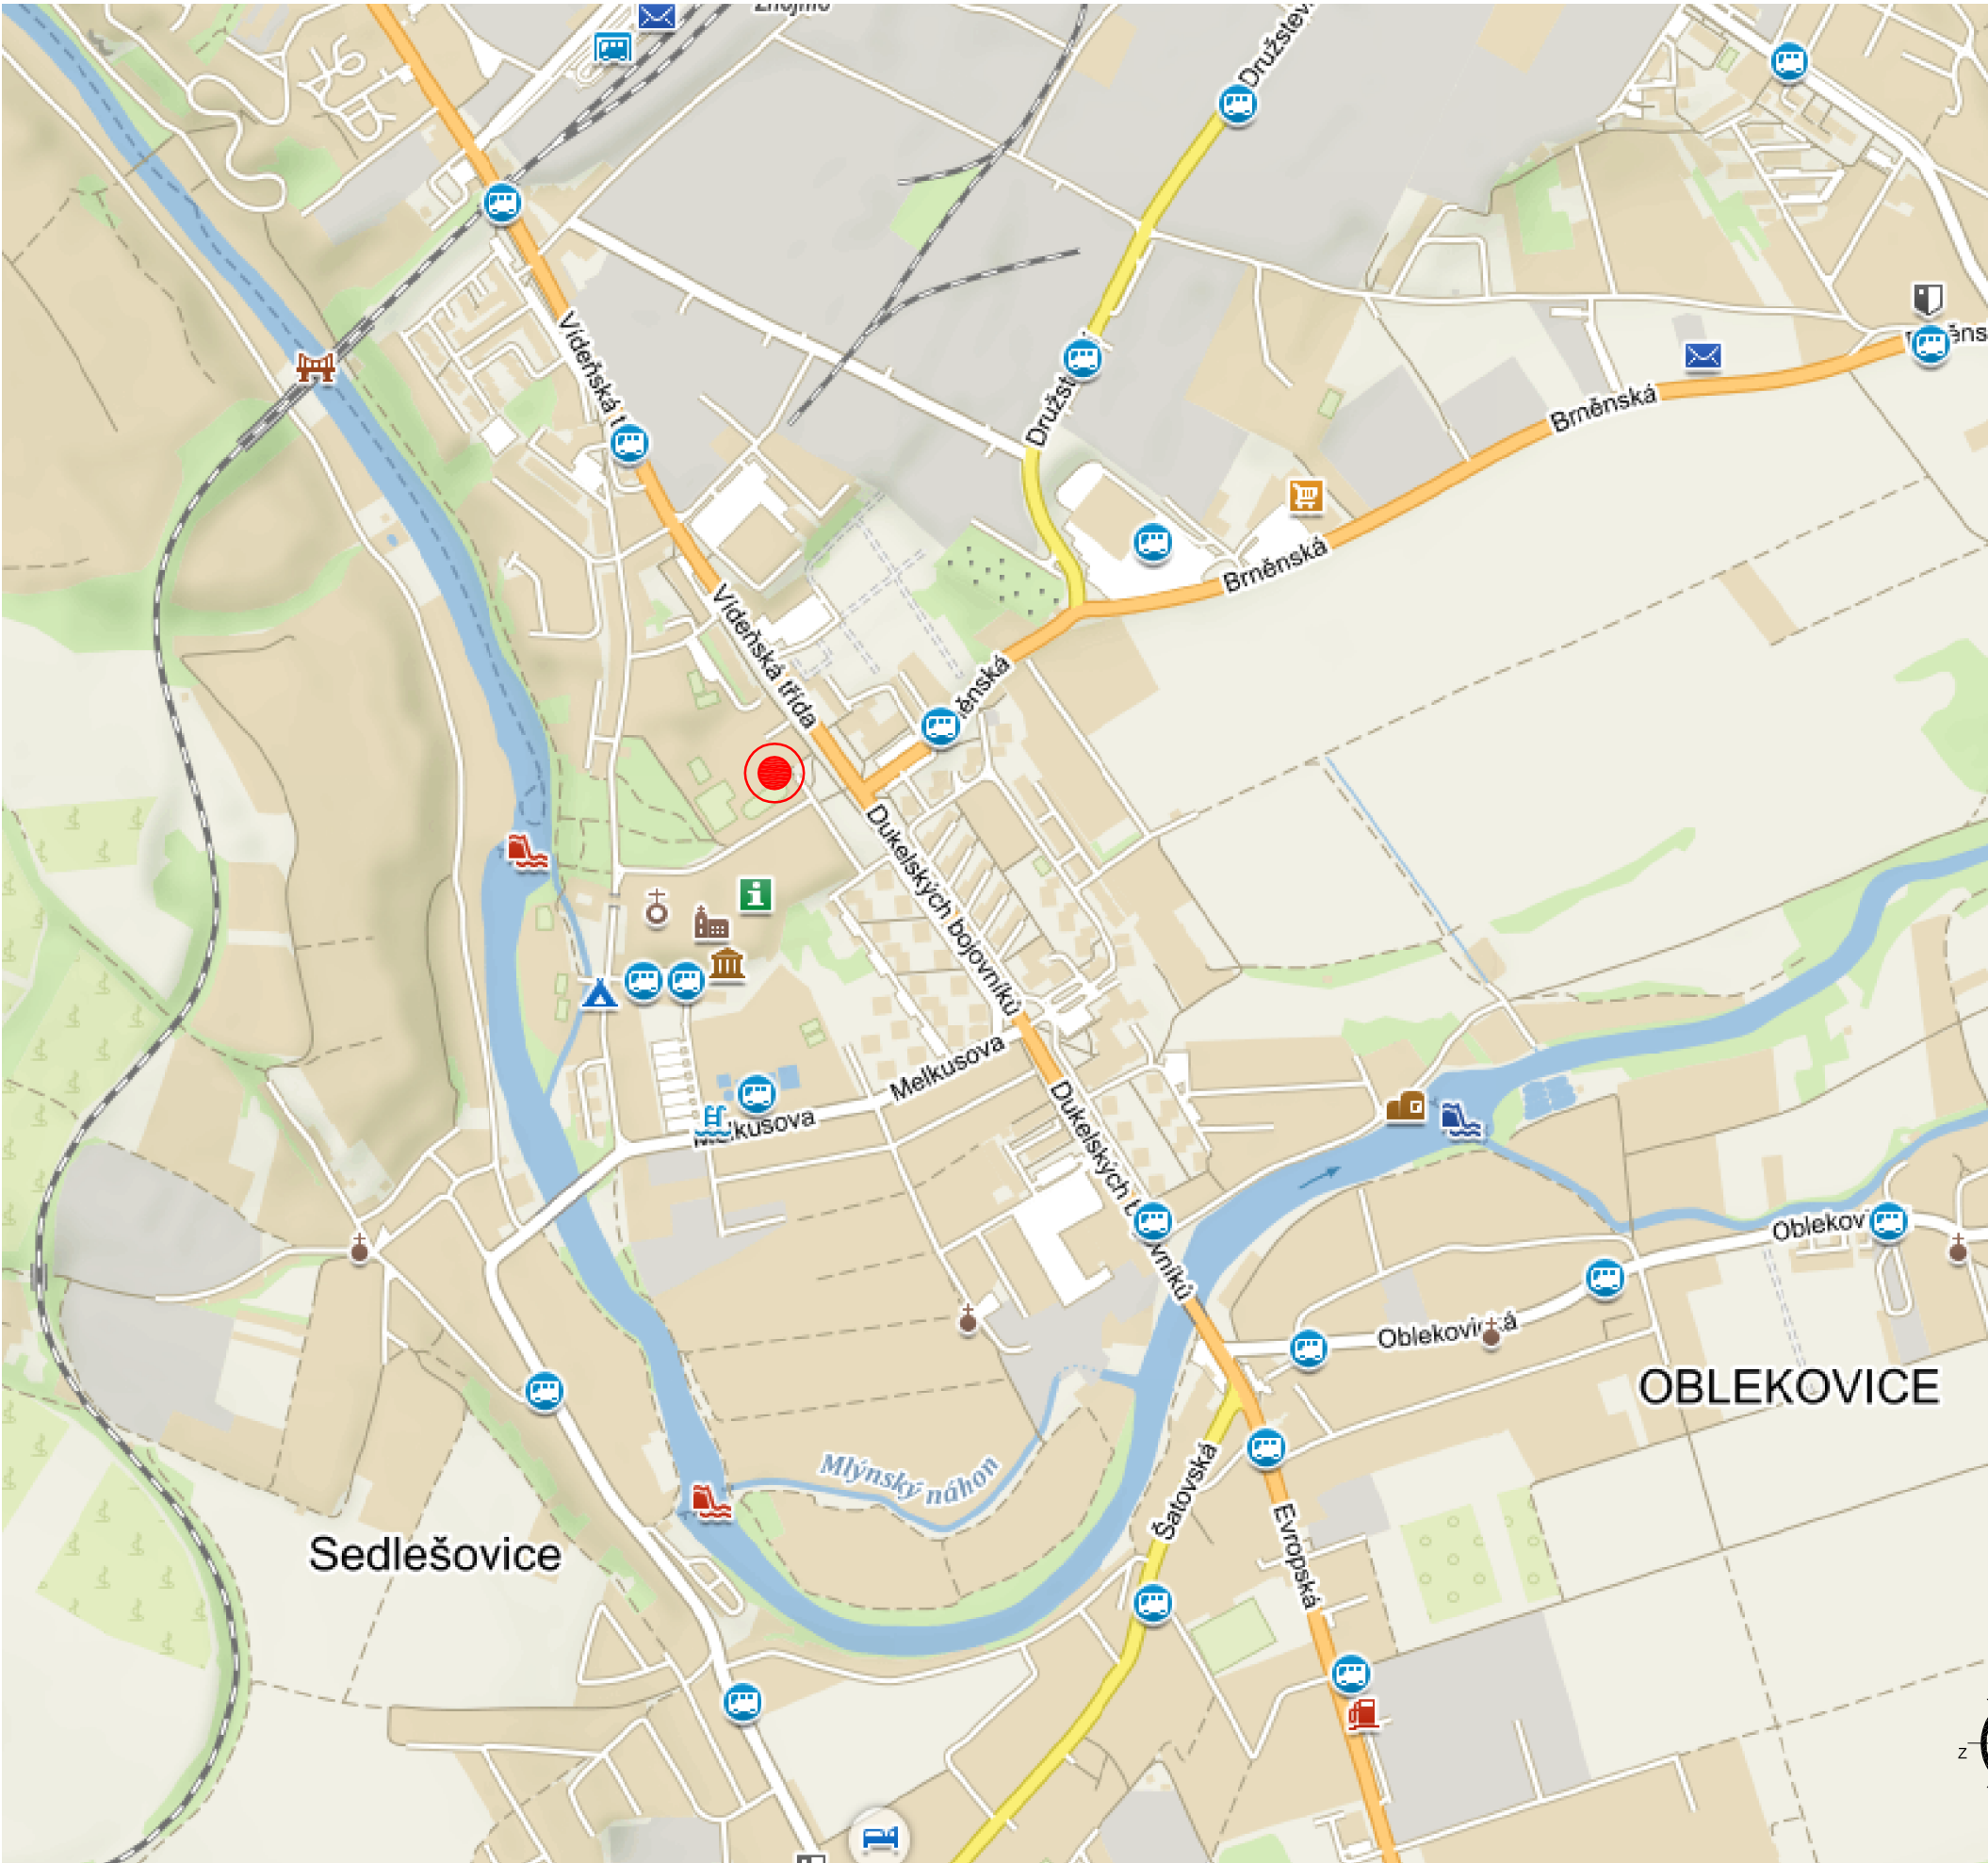

LEGENDA

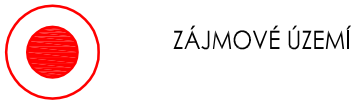

Kraj:	Jihomoravský	Typy parcel:	KN
Okres:	CZ0647 Znojmo		
Obec:	Znojmo [593711]		
Katastr.území:	Znojmo-Louka [793574]		
±0,000 = 224,30 m.n.m.			
Rekuperace - ZŠ JUDr. Josefa Mareše			
ČÁST	MÍSTO k.ú. Znojmo - louka parc.č.150/65	OBJEDNATEL Město Znojmo	
DÍL	KRESLIL Ing. Roman Zvěřina	STUPEŇ DPS	
OBJEKT	Architektonicko-stavební		MĚŘÍTKO 1:5000
	SO01.1 OBJEKT UO22		Č.ZAK. 19_67
	SO01.2 OBJEKT SZ3		VDÁNO 21.2.2020
	SO01.3 OBJEKT ŠM3		REVIZE R1
	SO01.4 OBJEKT UV13Z-0		
SO01.5 OBJEKT TD2			
NÁZEV VÝKRESU SITUAČNÍ VÝKRES ŠIRŠÍCH VZTAHŮ		Č.PARÉ 1	Č.V. C.01