

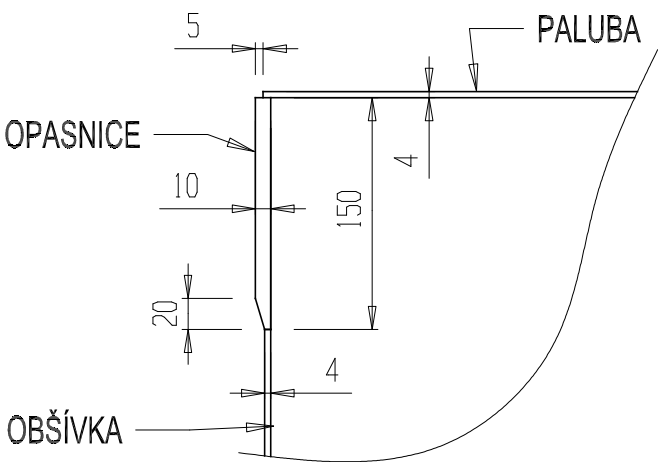


DETAIL A (1:5)

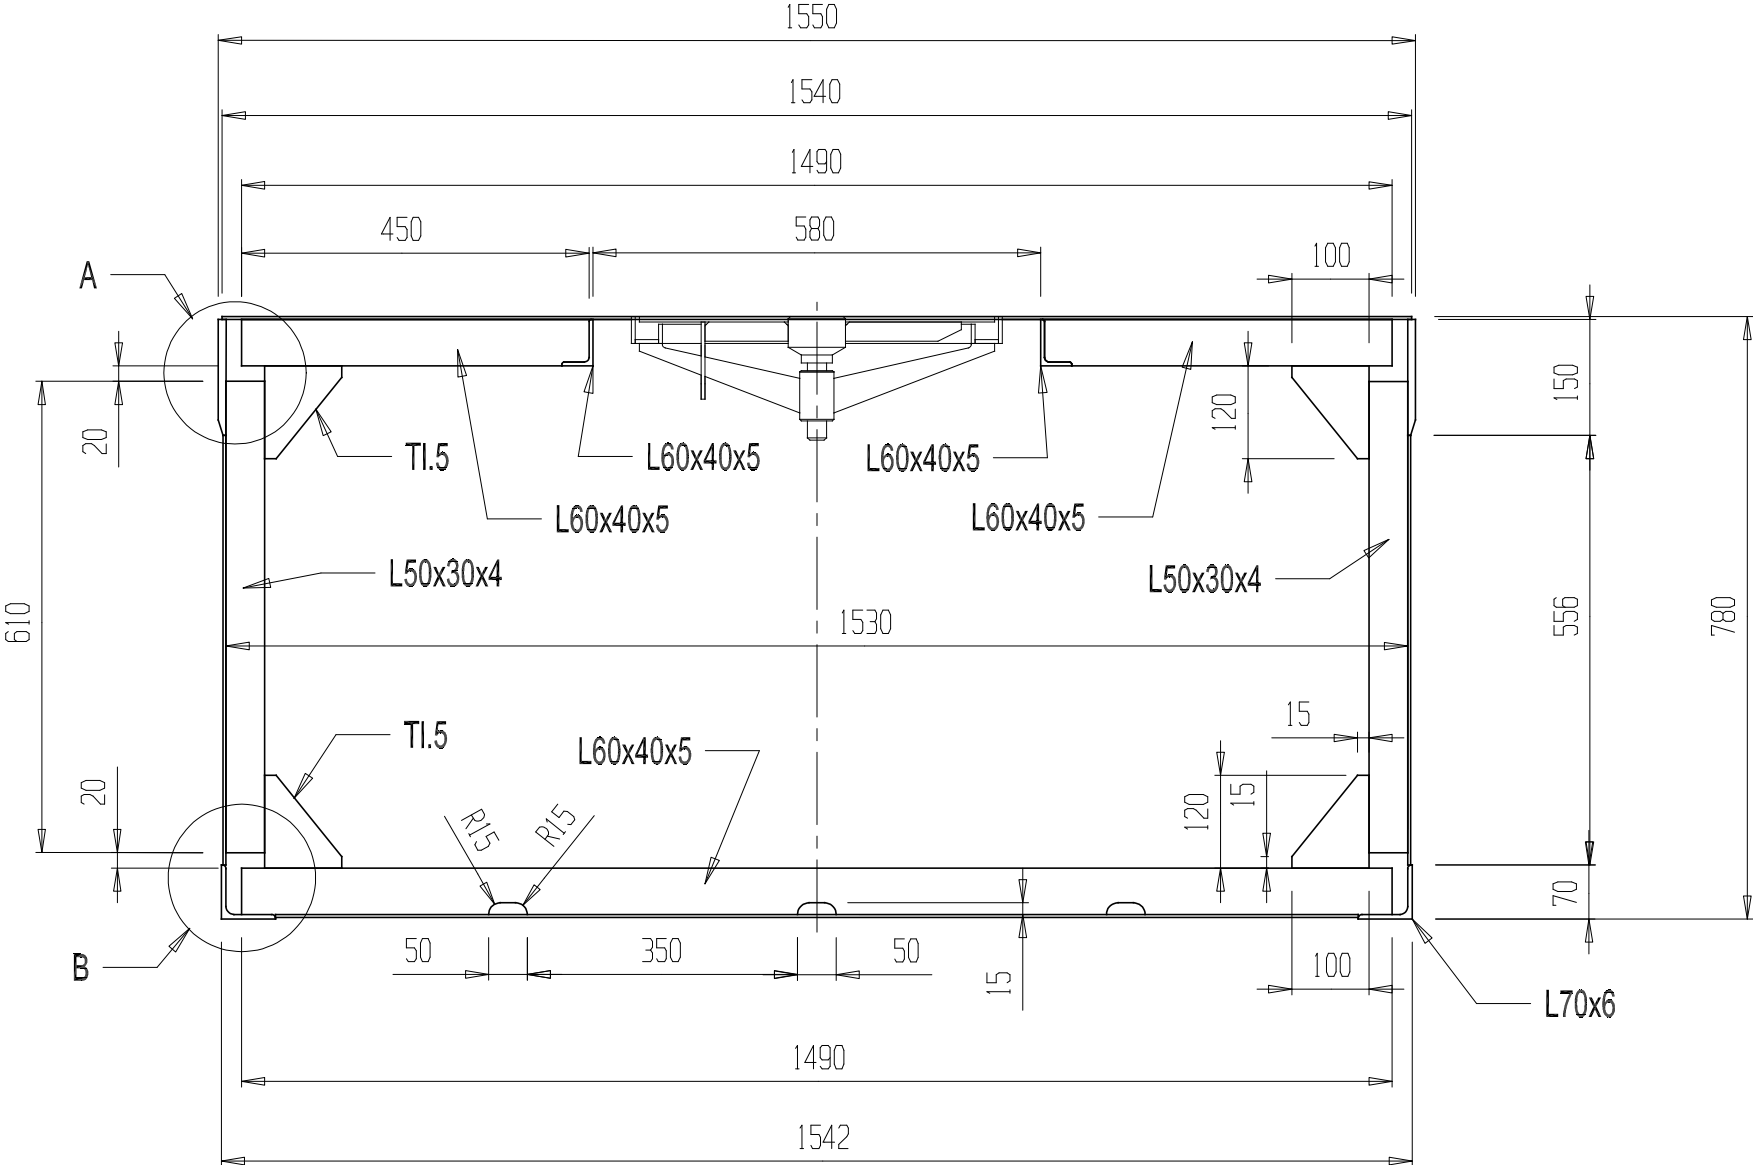

DETAIL B (1:5)

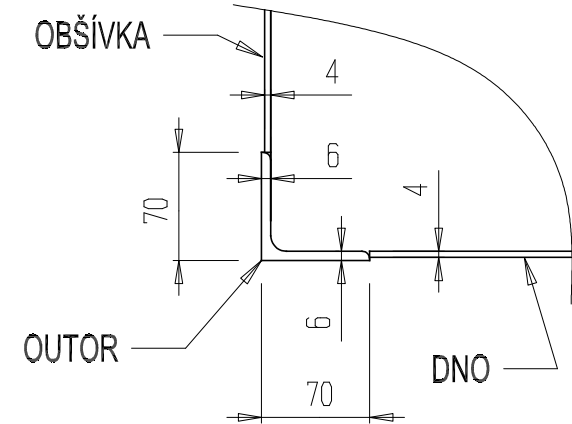

Měřítko: 1 : 10	Kreslil: Ing. František Štefunka	Datum: 18.10.2019			Typ: plovoucí zařízení		celk. hmot: kg		
		Stavba:	ZMĚNA:	a)	e)				
	Schválil: Jaroslav Jiráň			b)	f)				
				c)	g)				
		Molo Bystrc		d)	h)				
JESKO CZ Pardubice		Název: Žebro poklopu			MB-1-05-00 listů: 1				
					list: 1				