




západní část oplocení

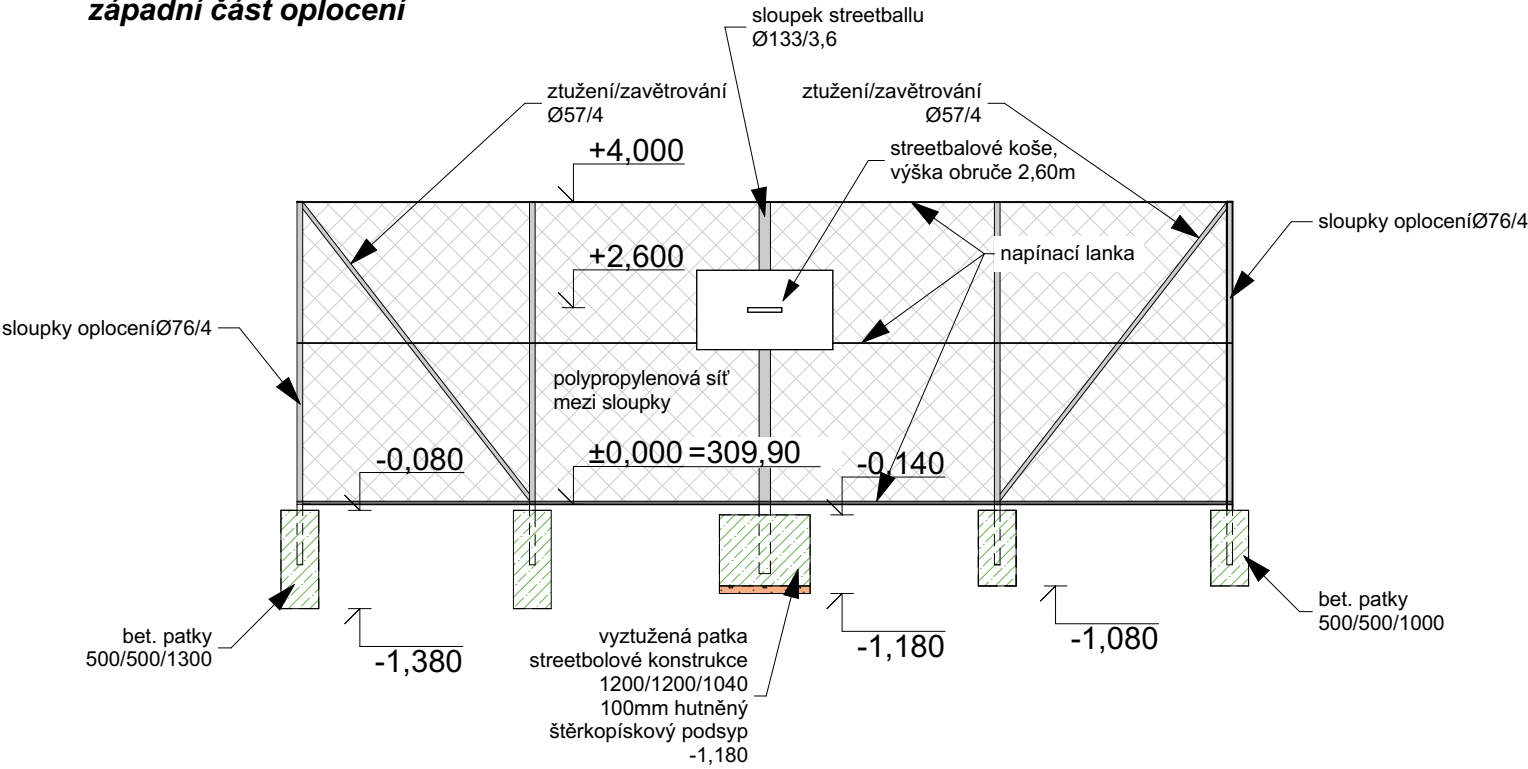

východní část oplocení

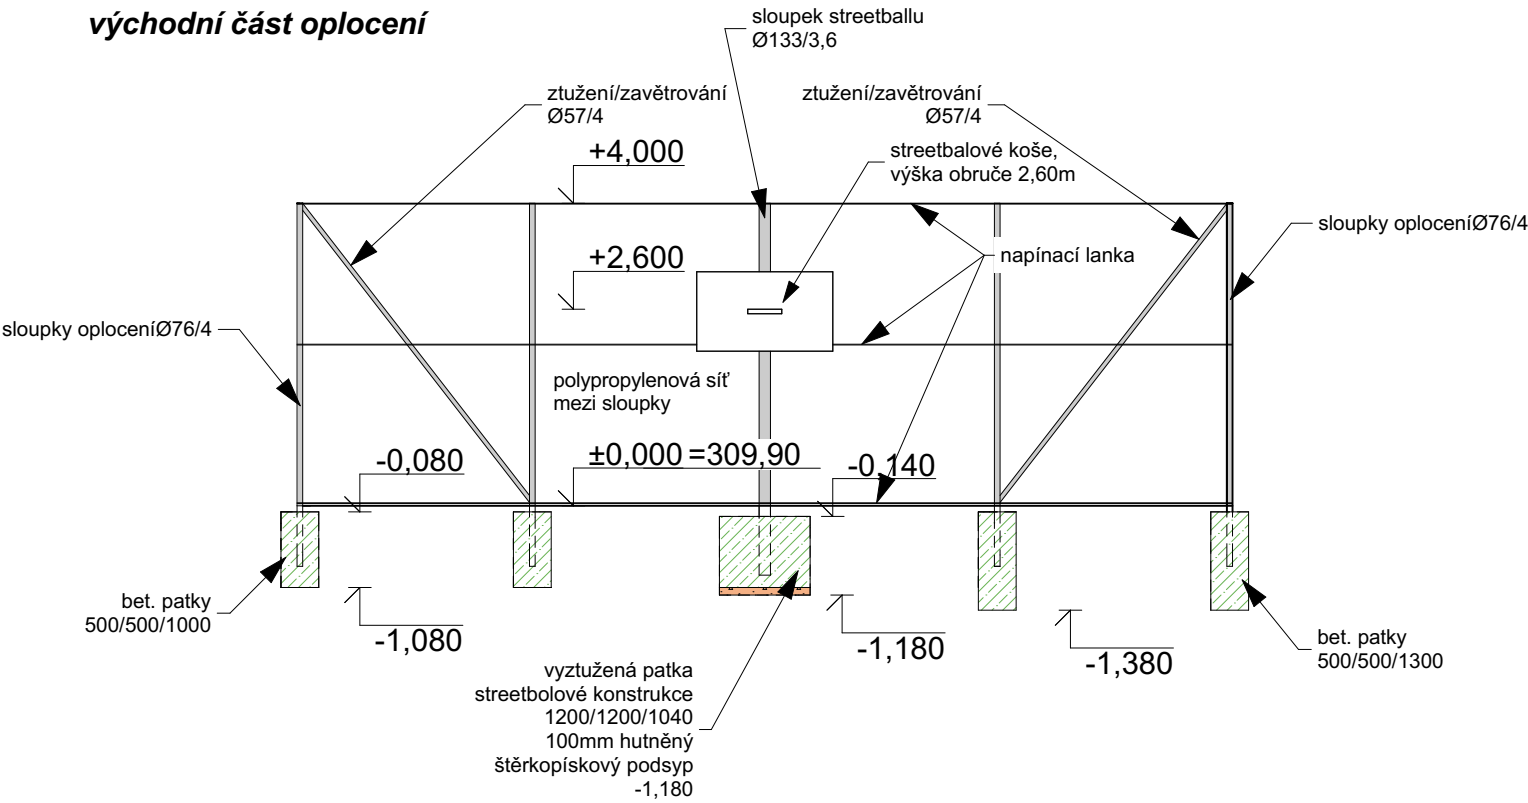

NAPÍNACÍ MATICE PO VÝŠCE
SLOUPKU M1:10

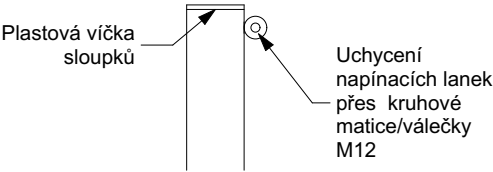

POZN.:
Všechny prvky oplocení pozinkovaná ocel.
Výplň oplocení bude z polypropylenové sítě 45/3mm.
Všechny sloupky budou opatřeny plastovými víčky.

Pohled na oplocení ze hřiště.
Požadavek na vysokou pohledovost všech prvků!!

NÁZEV STAVBY		ING.ARCH.JAROSLAV POLÁČEK autorizovaný architekt pro obor územní plánování autorizovaný architekt pro obor architektura PRAŽSKÁ 44, 669 02 ZNOJMO gsm: 776 660 363 www.archpolacek.cz	
INVESTOR		ING. PETR GABRIEL PROJEKTOVÁ ČINNOST VE VÝSTAVBĚ PRAŽSKÁ SÍDL.2413/6c, 669 02 ZNOJMO GSM: 728 431 432 TEL: 533 533 297 E-mail: gabriel-petr@email.cz	
KATASTRÁLNÍ ÚZEMÍ	MÍSTO STAVBY		
Konice u Znojma	Konice u Znojma, p.č.204,205, 186/1		
ZODPOVĚDNÝ PROJEKTANT		PODPIS	ZAKÁZKA Č.
ING. ARCH. JAROSLAV POLÁČEK			
VYPRACOVAL		PODPIS	PARÉ
ING. PETR GABRIEL			
OBJEKT		STUPEŇ	
SO1 - Hřiště		DSP, DPS	
PROFESE		DATUM	
Architektonicko stavební řešení		5/2020	
NÁZEV VÝKRESU		MĚŘITKO	ČÍSLO VÝKRESU
Oplocení - východní, západní		1 : 100	D.1.1.6