
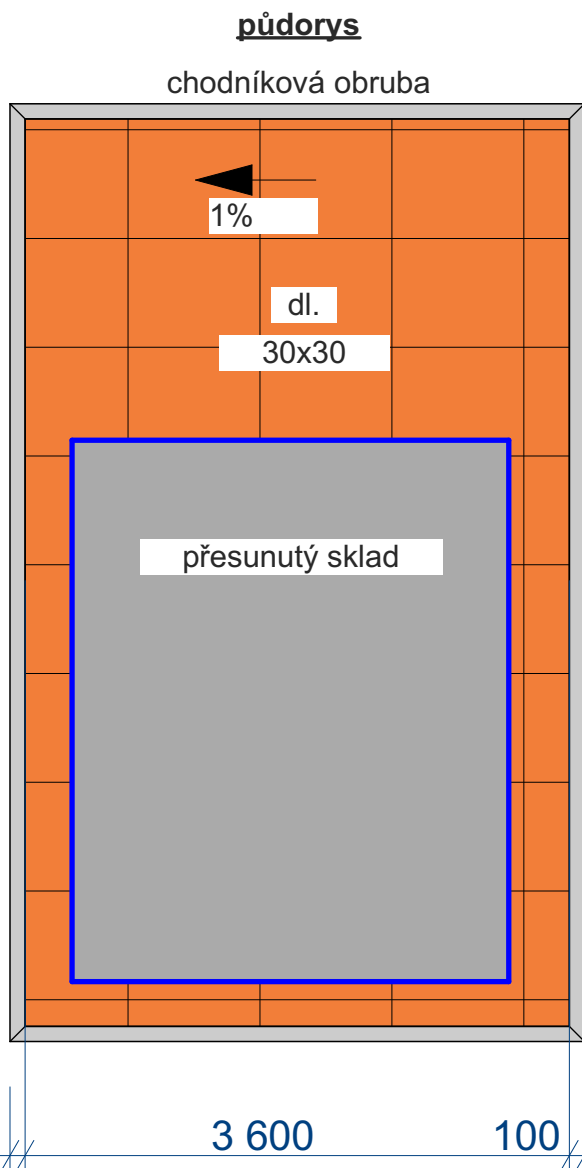


NÁVRH 1:50

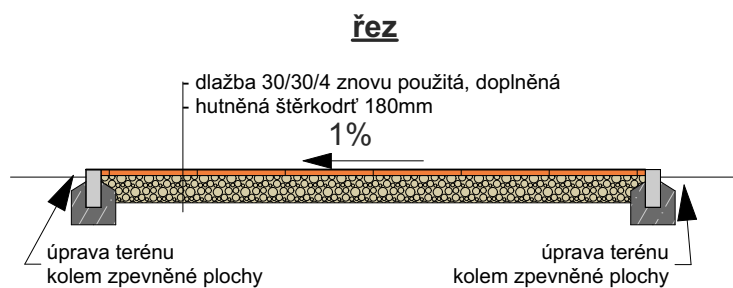


VÝPIS PRVKŮ

- CHODNÍKOVÁ OBRUBA 100/250
- DLAŽBA ZNOVUPOUŽITÁ OČIŠTĚNÁ
- DOPLNĚNÍ DLAŽBY STANDART 30/30/4 - 6m²
- ŠTĚRKODRŤ 0/63 21,6m² TL.180mm


pozn.:
přesunutí se předpokládá pomocí autojeřábu.
Pod skladem budou podsunuty 5-10 trubek
dle zjištěného stavu a možností in situ.
Sklad bude přesunut po vydláždění na nově
zpevněnou plochu.



NOVÝ STAV 1:200

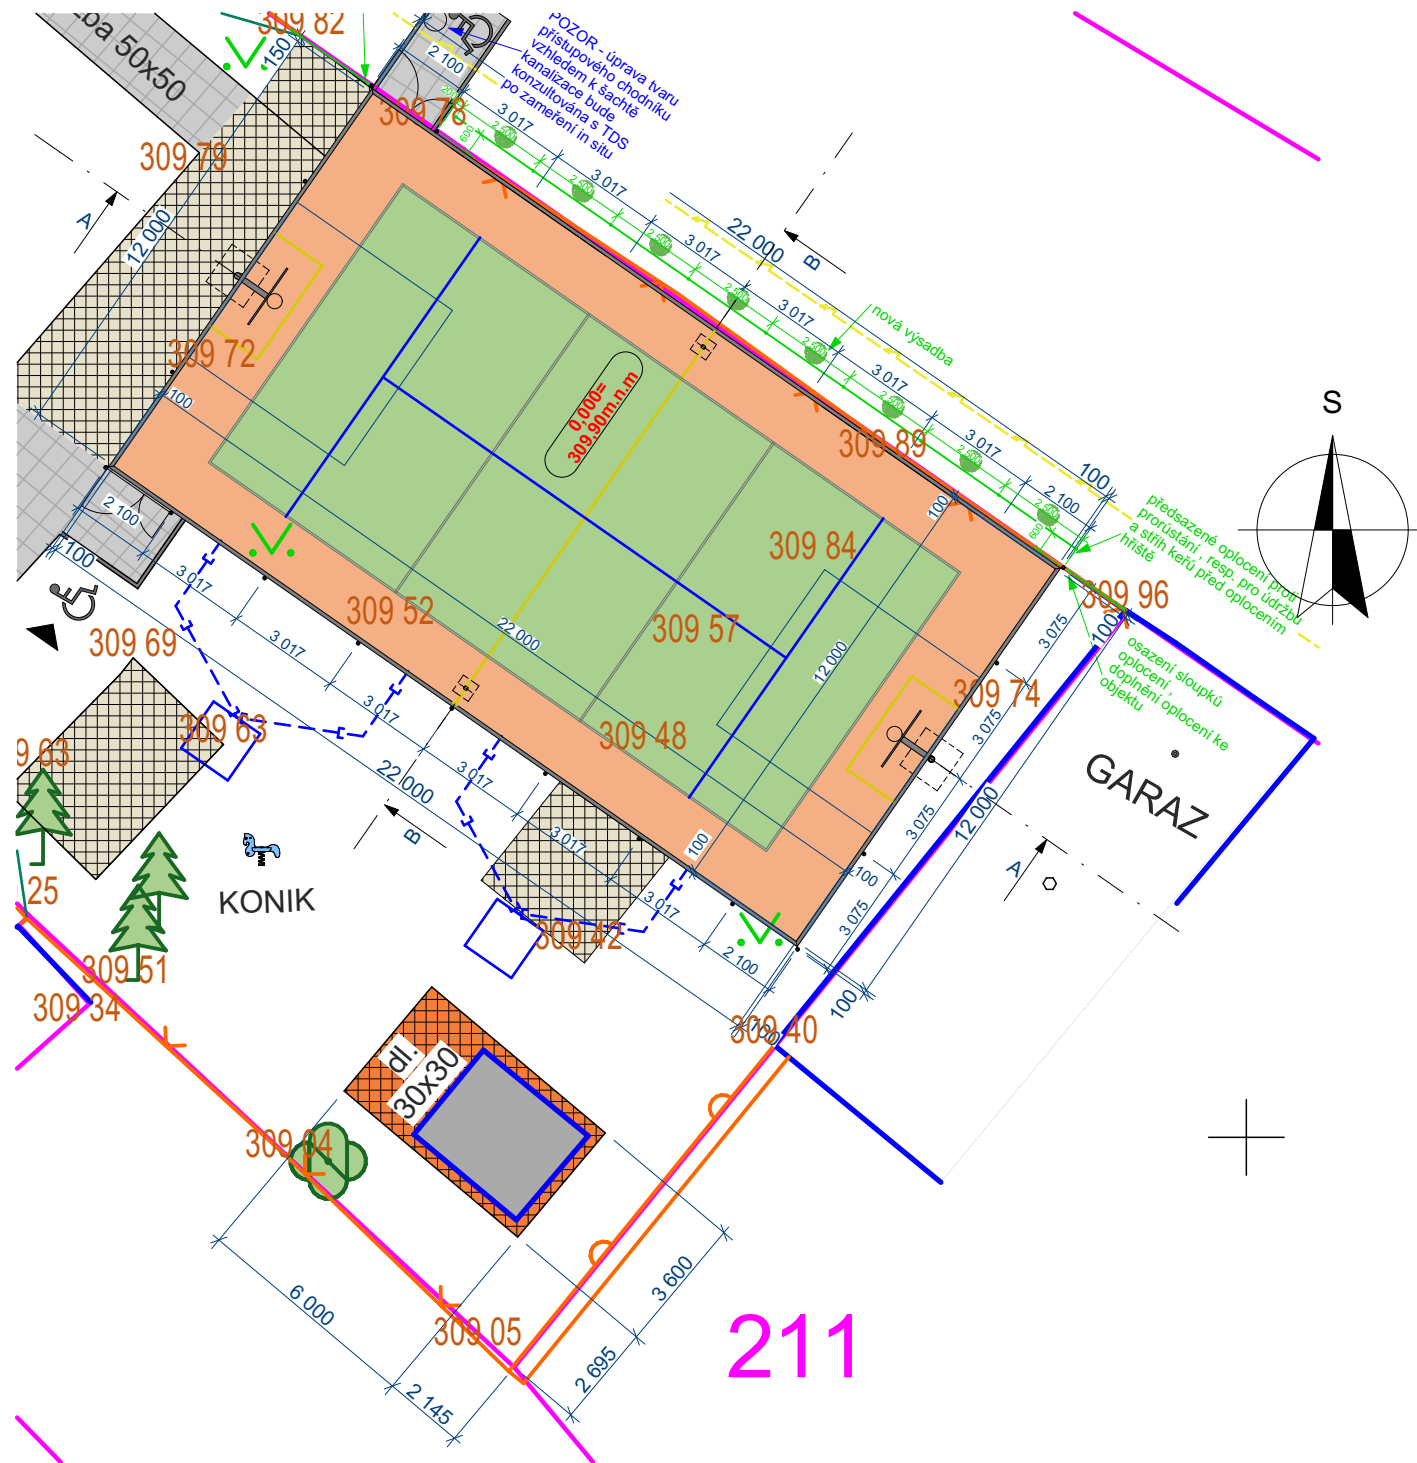

SOUČASNÝ STAV - BOURACÍ PRÁCE 1:200

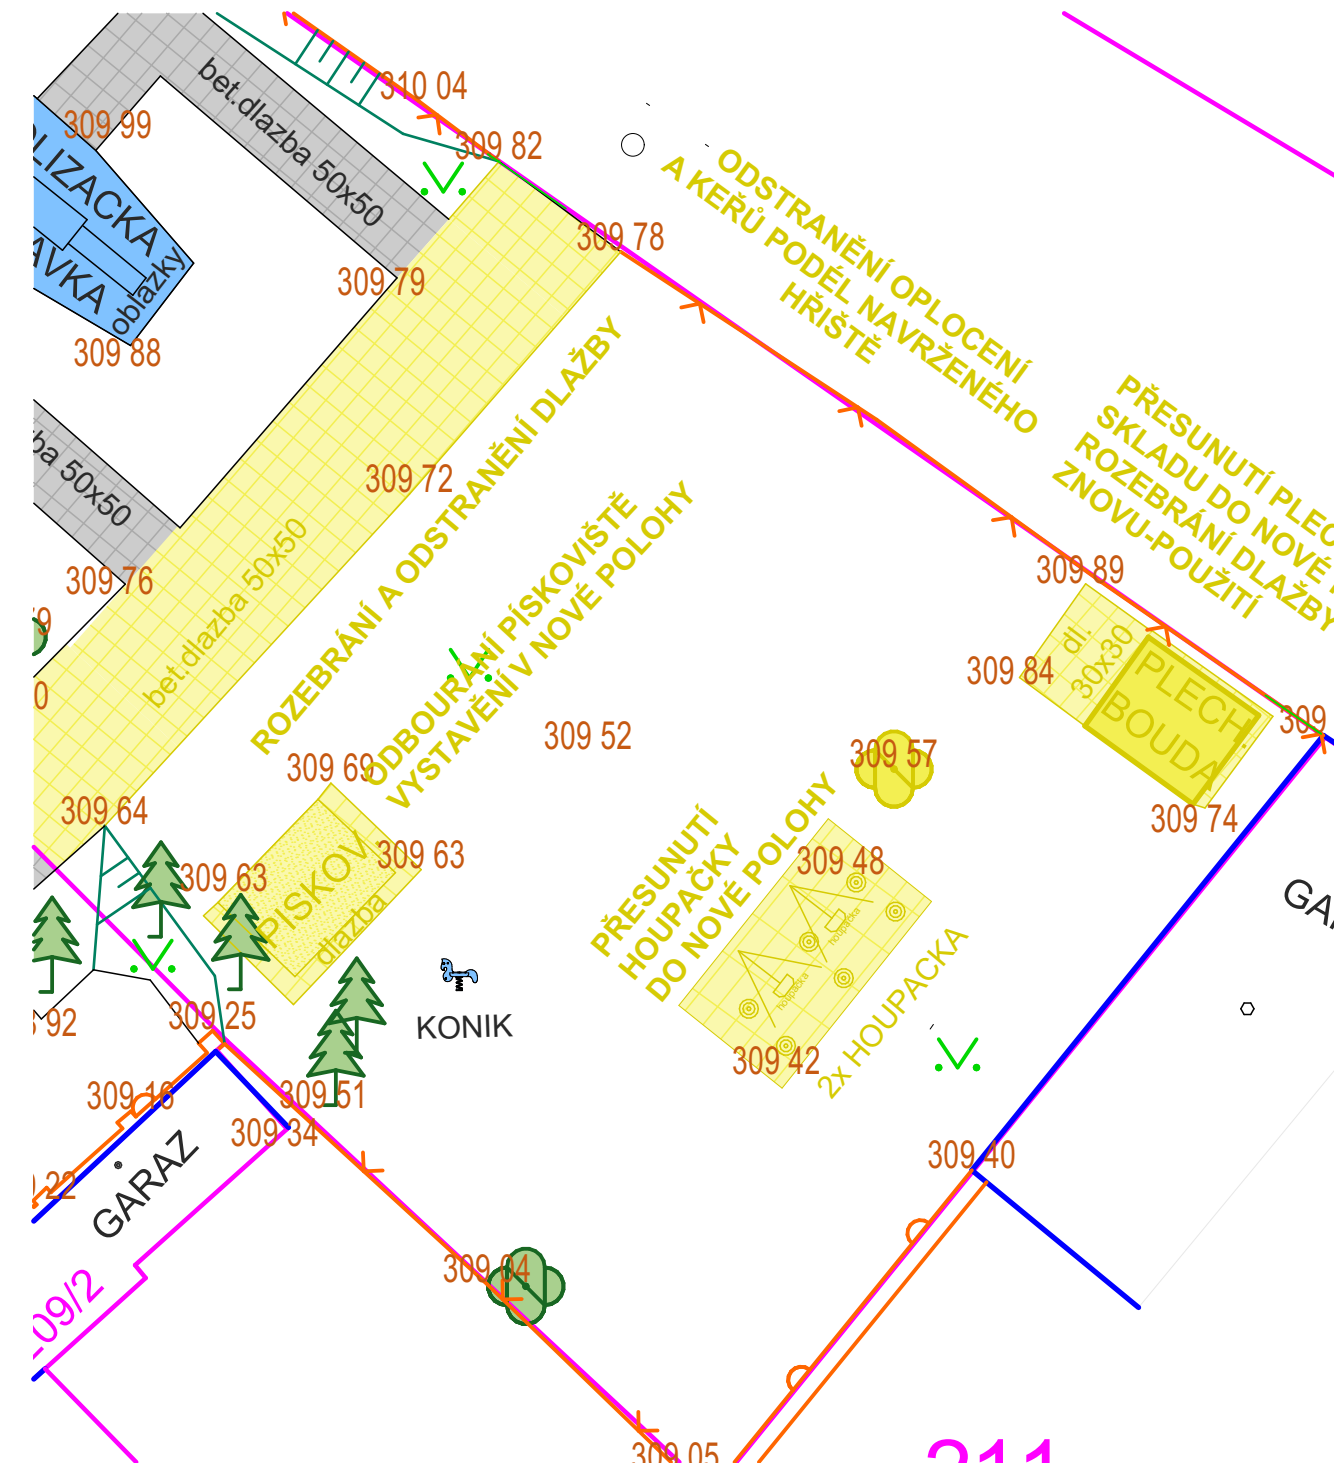

NÁZEV STAVBY		ING.ARCH.JAROSLAV POLÁČEK autorizovaný architekt pro obor územní plánování autorizovaný architekt pro obor architektura PRAŽSKÁ 44, 669 02 ZNOJMO gsm: 776 660 363 www.archpolacek.cz	
INVESTOR	Město Znojmo		
KATASTRÁLNÍ ÚZEMÍ	Konice u Znojma	MÍSTO STAVBY	Konice u Znojma, p.č.204,205, 186/1
ZODPOVĚDNÝ PROJEKTANT	PODPIS		ING. PETR GABRIEL PROJEKTOVÁ ČINNOST VE VÝSTAVBĚ PRAŽSKÁ SIDL.2413/6, 669 02 ZNOJMO GSM: 728 431 432 TEL: 533 533 297 E-mail: gabriel-petr@gmail.cz
ING. ARCH. JAROSLAV POLÁČEK		PODPIS	
VYPRACOVAL	PODPIS		ZAKÁZKA Č.
ING. PETR GABRIEL		PARE	
OBJEKT	SO1 - Hřiště	STUPEŇ	DSP, DPS
PROFESE	Architektonicko stavební řešení	DATUM	5/2020
NÁZEV VÝKRESU	Přesunutí skladu	MĚŘÍTKO	1 : 50 1 : 200
		ČÍSLO VÝKRESU	D.1.1.9