


Pavilon A,B – Pŕdorys 3.NP

Pavilon A,C – Pŕdorys 3.NP

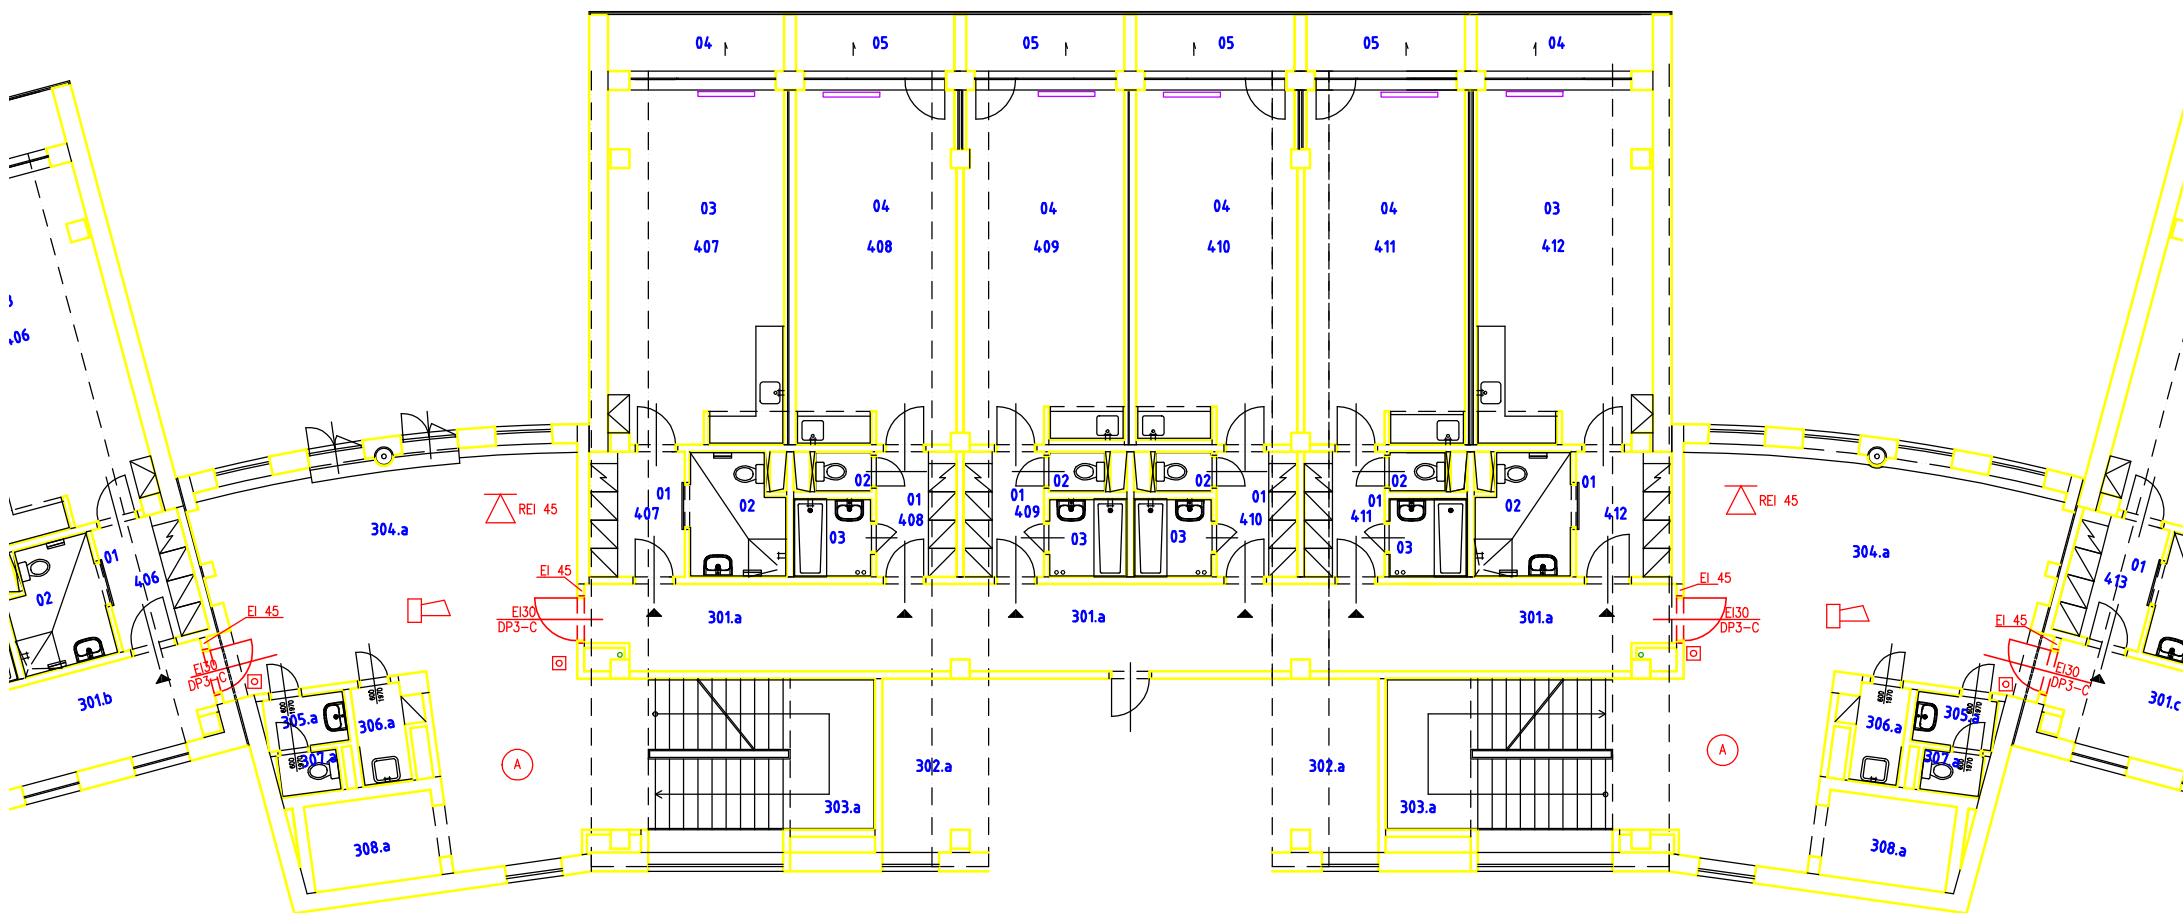

LEGENDA

STÁVAJÍCÍ ZDIVO

104.a ČÍSLO MÍSTNOSTÍ, a – PAVILON A

⬮ SÍŘENA

⊠ TLAČÍTKOVÝ POŽÁRNÍ HLÁSIČ

EI 45 POŽADOVANÁ POŽÁRNÍ ODOLNOST

⊙ CHRÁNĚNÁ ÚNIKOVÁ CESTA A