


# Pavilon A,B- Pŕdorys 2.NP

# Pavilon A,C - Pŕdorys 2.NP

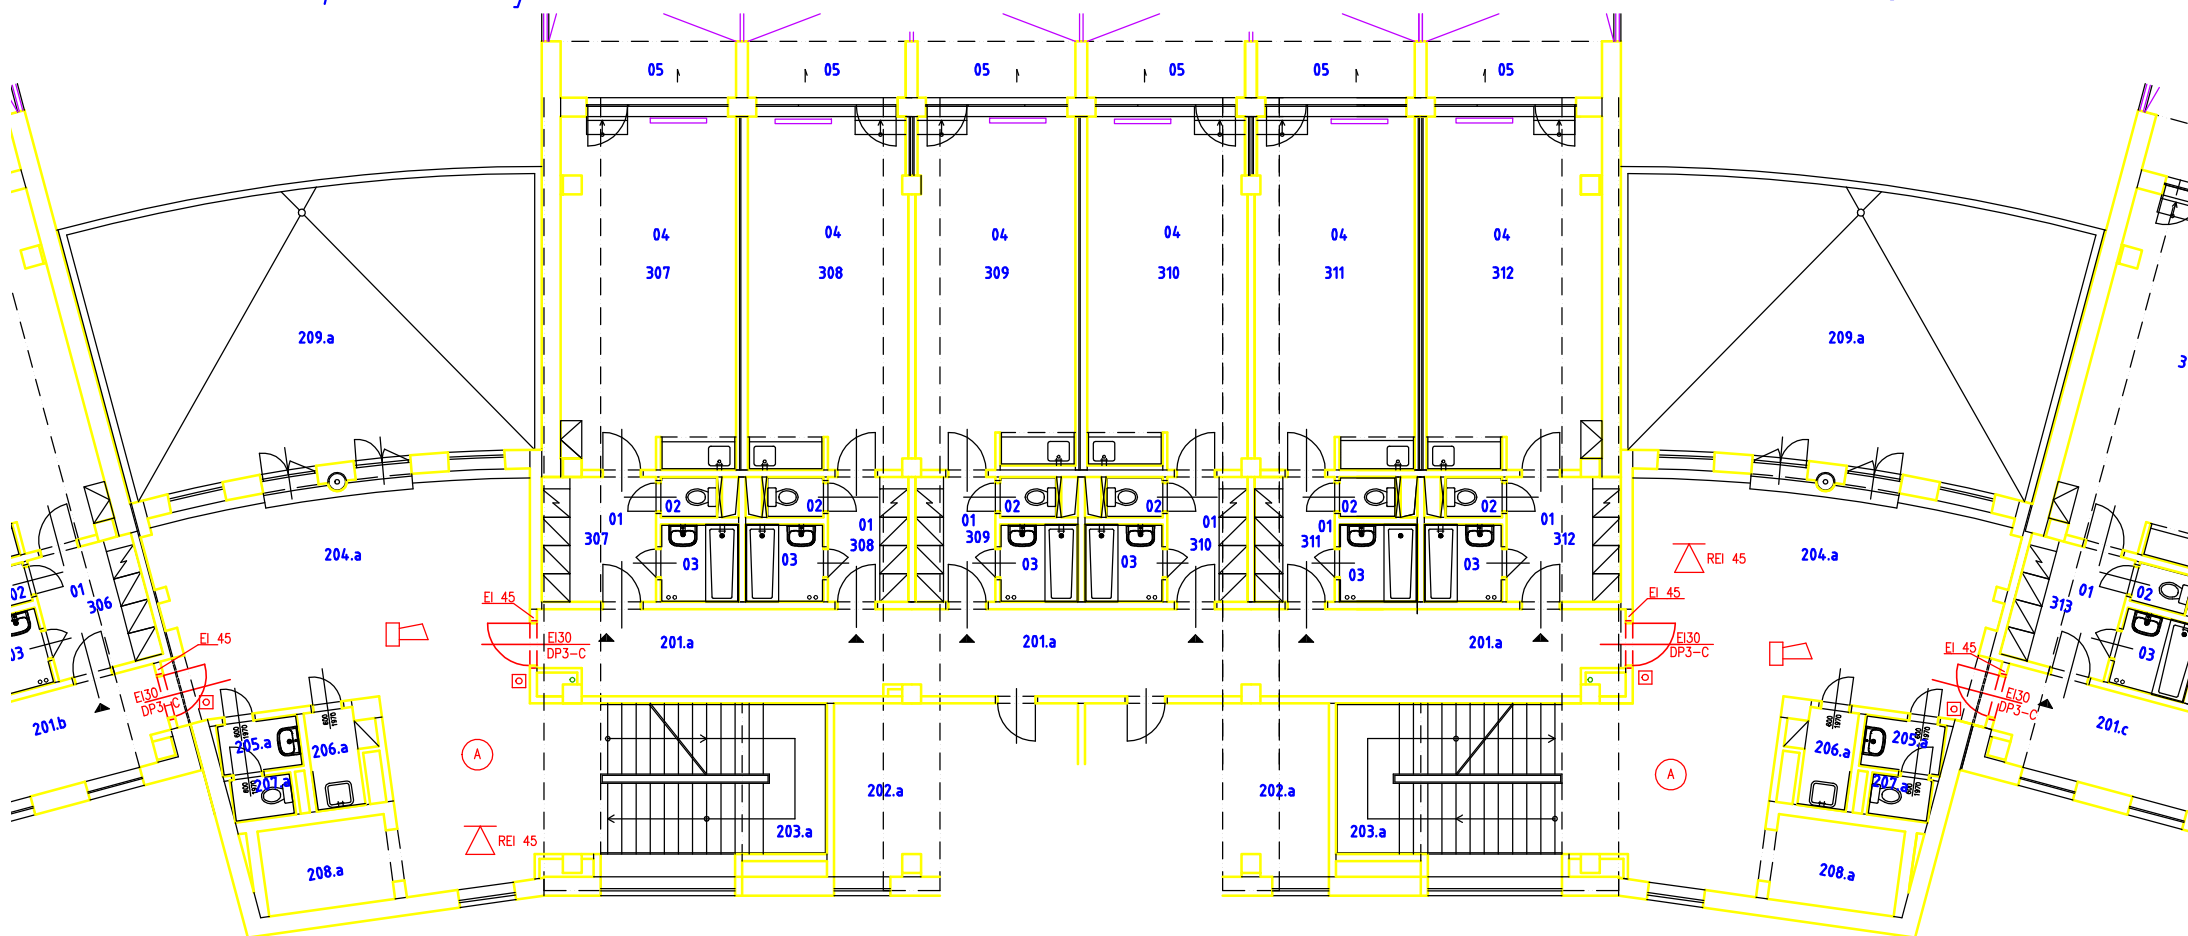

## LEGENDA

STÁVAJÍCÍ ZDIVO

104.a ČÍSLO MÍSTNOSTÍ, a - PAVILON A

SIRENA

TLAČÍTKOVÝ POŽÁRNÍ HLÁŠIČ

EI 45 POŽADOVANÁ POŽÁRNÍ ODOLNOST

(A) CHRANĚNÁ ÚNIKOVÁ CESTA A