


KATASTRÁLNÍ SITUAČNÍ VÝKRES, M 1:250

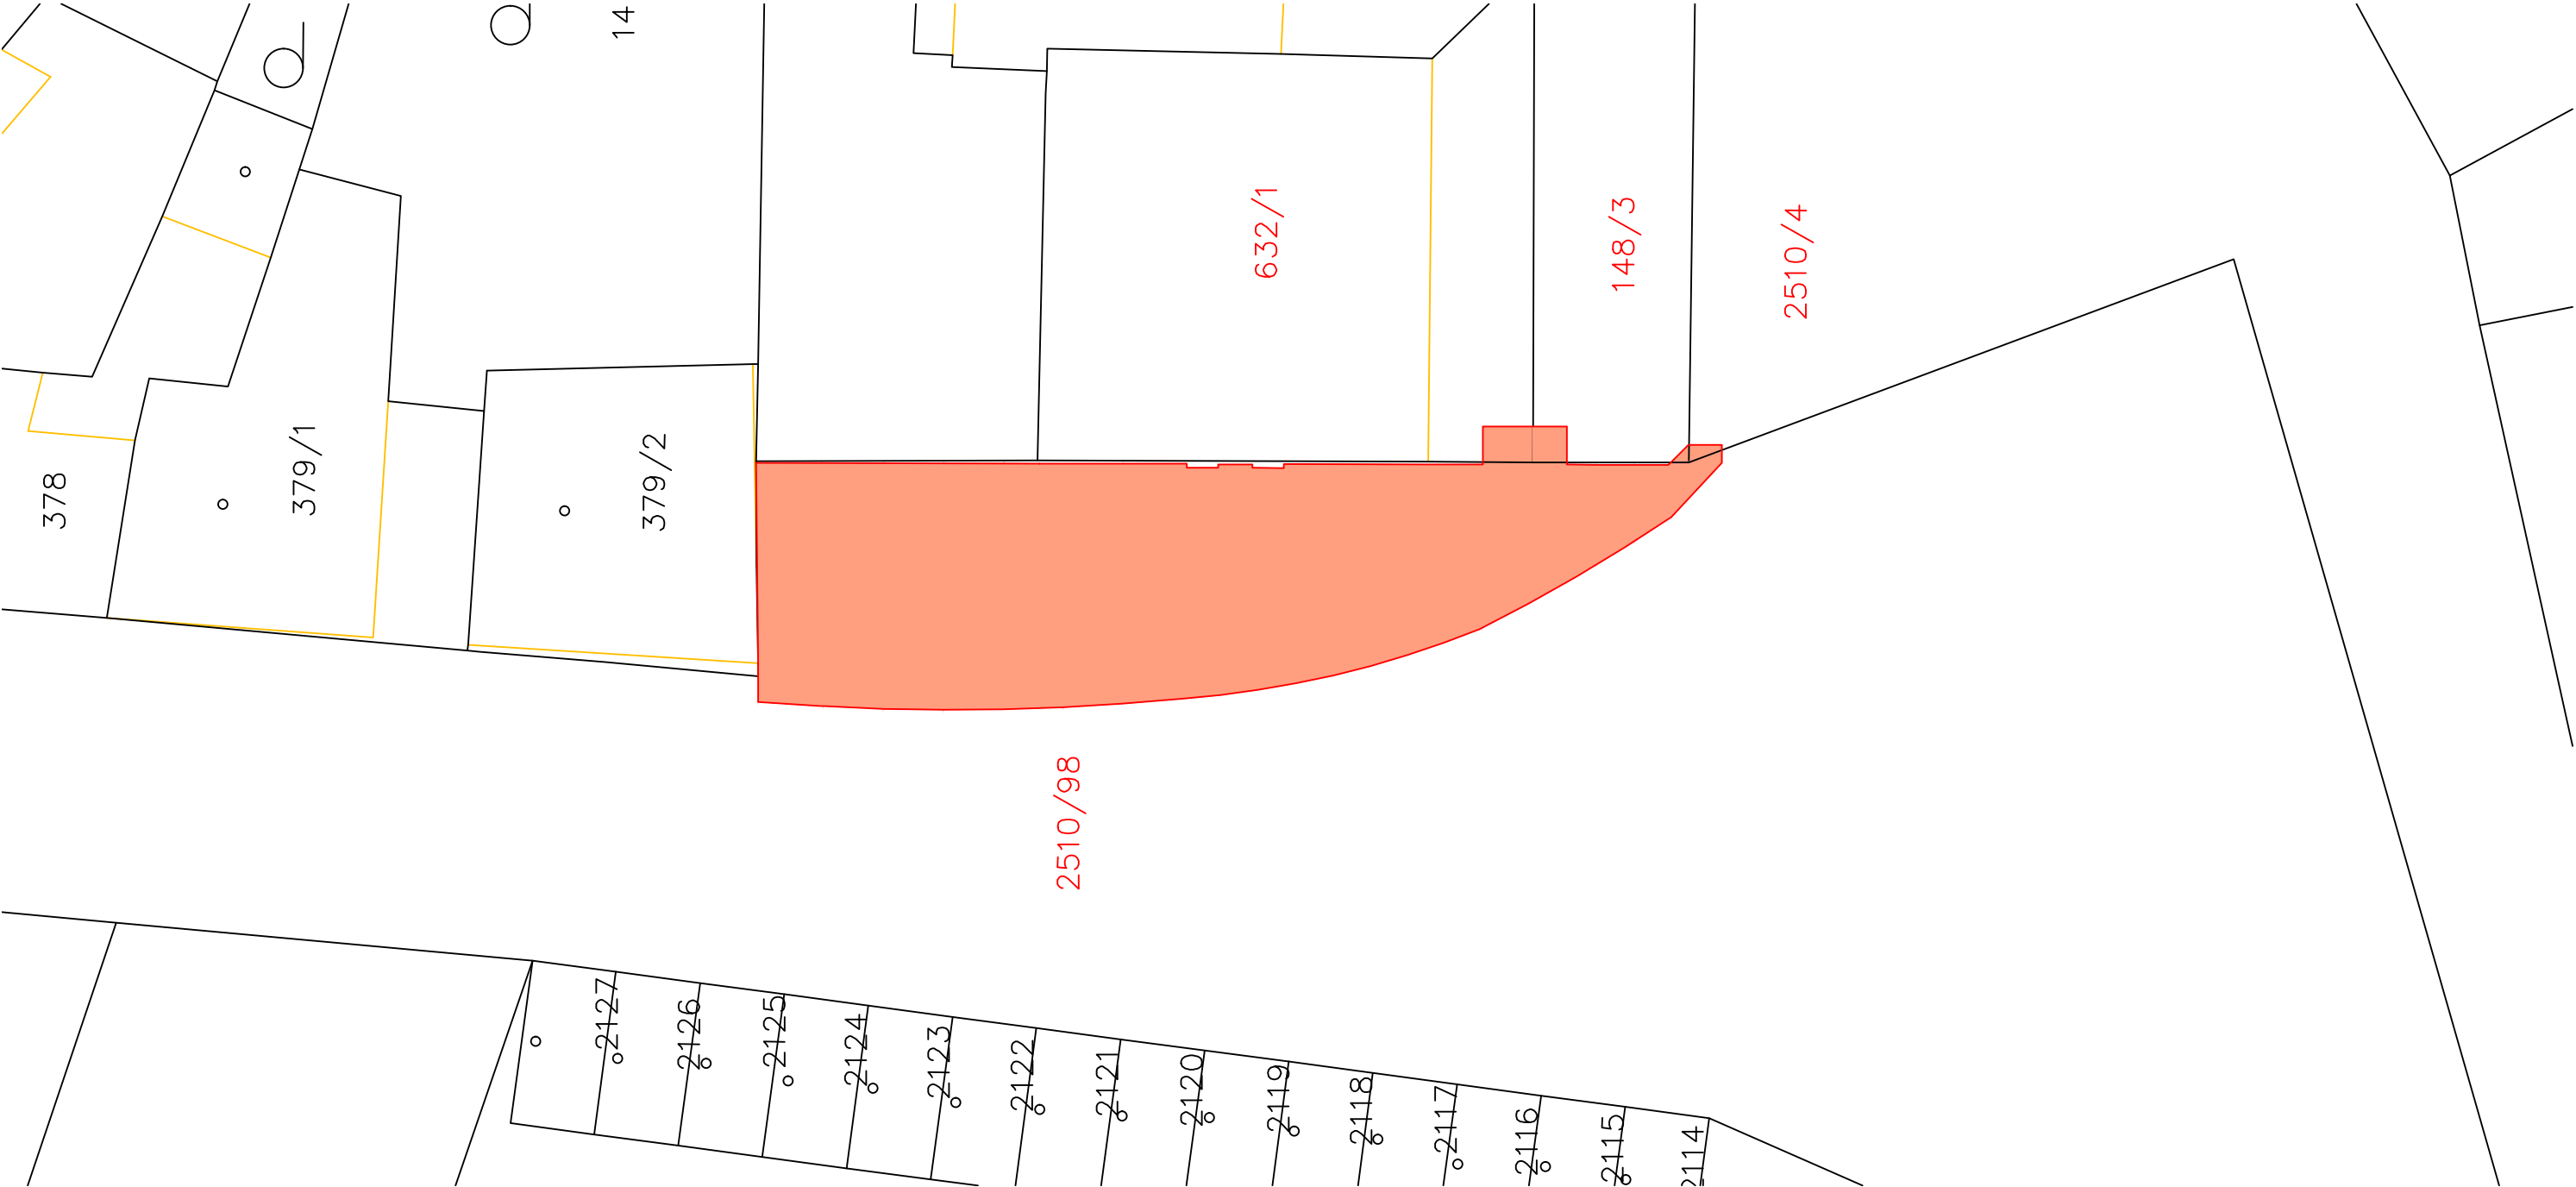

SOUPIS DOTČENÝCH PARCEL

ČÍSLO PAR.	ZPŮSOB VYUŽITÍ	DRUH POZEMKU	ZÁBOR[m2]	VLASTNICKÉ PRÁVO
2510/98	silnice	ostatní plocha	276,2	Město Kyjov, Masarykovo náměstí 30/1, 69701 Kyjov
2510/4	ostatní komunikace	ostatní plocha	1,2	Město Kyjov, Masarykovo náměstí 30/1, 69701 Kyjov
148/3	jiná plocha	ostatní plocha	2,0	Město Kyjov, Masarykovo náměstí 30/1, 69701 Kyjov
632/1		zastavěná plocha a nádvoří	2,7	Město Kyjov, Masarykovo náměstí 30/1, 69701 Kyjov

VYPRACOVAL A KRESLIL :		ZODP. PROJEKTANT :		Projekce DS s.r.o. Na Výhoně 3223, 69501 Hodonín IČ : 028 464 71, tel. 724152275 e-mail: projekce.ds@email.cz	
Ing. Petr Škrobáček		Ing. Peter Štefančík			
STAVEBNÍ ÚŘAD :	Kyjov	MÍSTO STAVBY :	Kyjov		
INVESTOR :	Město Kyjov, Masarykovo náměstí 30/1, 697 01 Kyjov				
AKCE : BYTOVÝ DŮM - Riegrova, Kyjov úprava parkoviště				STUPEŇ :	DÚR+DSP
				DATUM :	07/2021
				FORMÁT :	2x A4
				MĚŘÍTKO :	1:250
PŘÍLOHA : KATASTRÁLNÍ SITUAČNÍ VÝKRES				PŘÍLOHA č. C.2	PARÉ č.