


KOORDINAČNÍ SITUAČNÍ VÝKRES, M 1:250

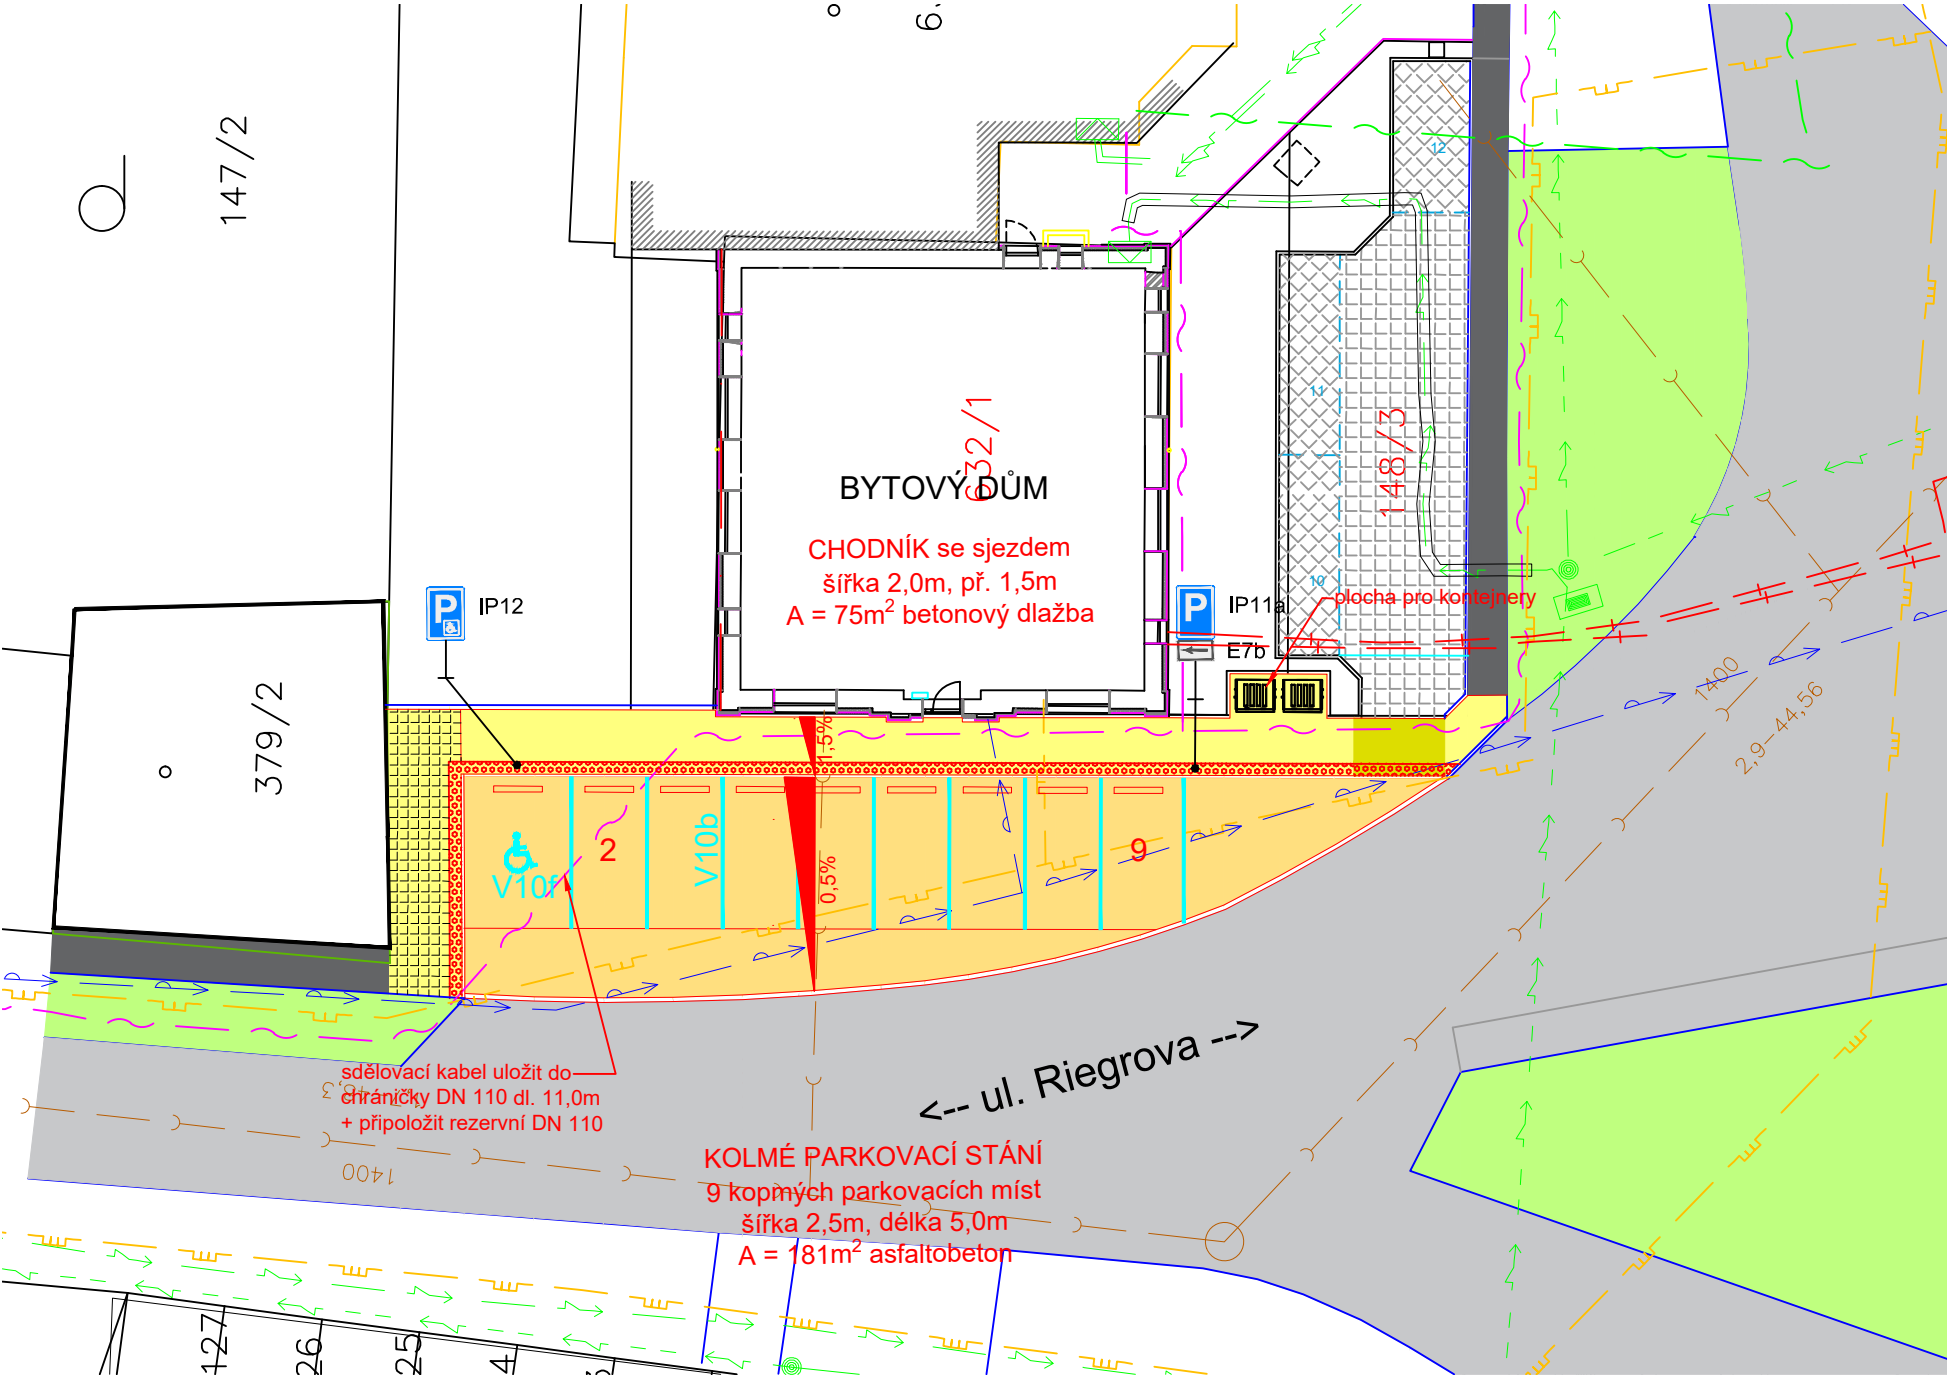


LEGENDA POVRCHŮ

	CHODNÍK stávající předláždit
	CHODNÍK zámková dlažba tl. 60mm, barva přírodní šedá
	SLEPECKÁ DLAŽBA VAROVNÉ SIGNÁLNÍ PÁSY TN TZÚS 12.03.04 zámková dlažba tl. 60mm, barva červená
	CHODNÍK zámková dlažba tl. 80mm, barva přírodní šedá
	SLEPECKÁ DLAŽBA VAROVNÉ SIGNÁLNÍ PÁSY TN TZÚS 12.03.04 zámková dlažba tl. 80mm, barva červená
	PARKOVACÍ STÁNÍ KOLMÉ asfaltobeton
	stávající vozovka / chodník
	ZELEŇ

LEGENDA SÍTÍ

	VEDENÍ NN PODZEMNÍ
	VEDENÍ NN VZDUŠNÉ
	SDĚLOVACÍ KABEL EG.D
	SDĚLOVACÍ KABEL PODZEMNÍ
	VODOVOD
	KANALIZACE
	PLYNOVOD NTL
	PLYNOVOD STL
	TEPLOVOD

ZAKRESLENÍ INŽENÝRSKÝCH SÍTÍ JE POUZE ORIENTAČNÍ A NESLOUŽÍ JAKO JEJICH VYTYČOVACÍ VÝKRES, PŘED ZAHÁJENÍM STAVEBNÍCH PRACÍ MUSÍ INVESTOR ZAJISTIT JEJICH VYTYČENÍ A OZNAČENÍ SE SPRÁVCÍ SÍTÍ

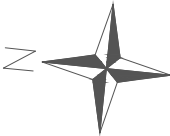

VYPRACOVAL A KRESLIL :		ZODP. PROJEKTANT :		Projekce DS s.r.o. Na Výhoně 3223, 69501 Hodonín IČ : 028 464 71, tel. 724152275 e-mail: projekce.ds@email.cz	
Ing. Petr Škrobáček		Ing. Peter Štefancík			
STAVEBNÍ ÚŘAD :	Kyjov	MÍSTO STAVBY :	Kyjov		
INVESTOR :	Město Kyjov, Masarykovo náměstí 30/1, 697 01 Kyjov				
AKCE : BYTOVÝ DŮM - Riegrova, Kyjov úprava parkoviště				STUPEŇ :	DÚR+DSP
				DATUM :	07/2021
				FORMÁT :	2x A4
				MĚŘÍTKO :	1:250
PŘÍLOHA : KOORDINAČNÍ SITUAČNÍ VÝKRES				PŘÍLOHA č. C.3	PARÉ č.