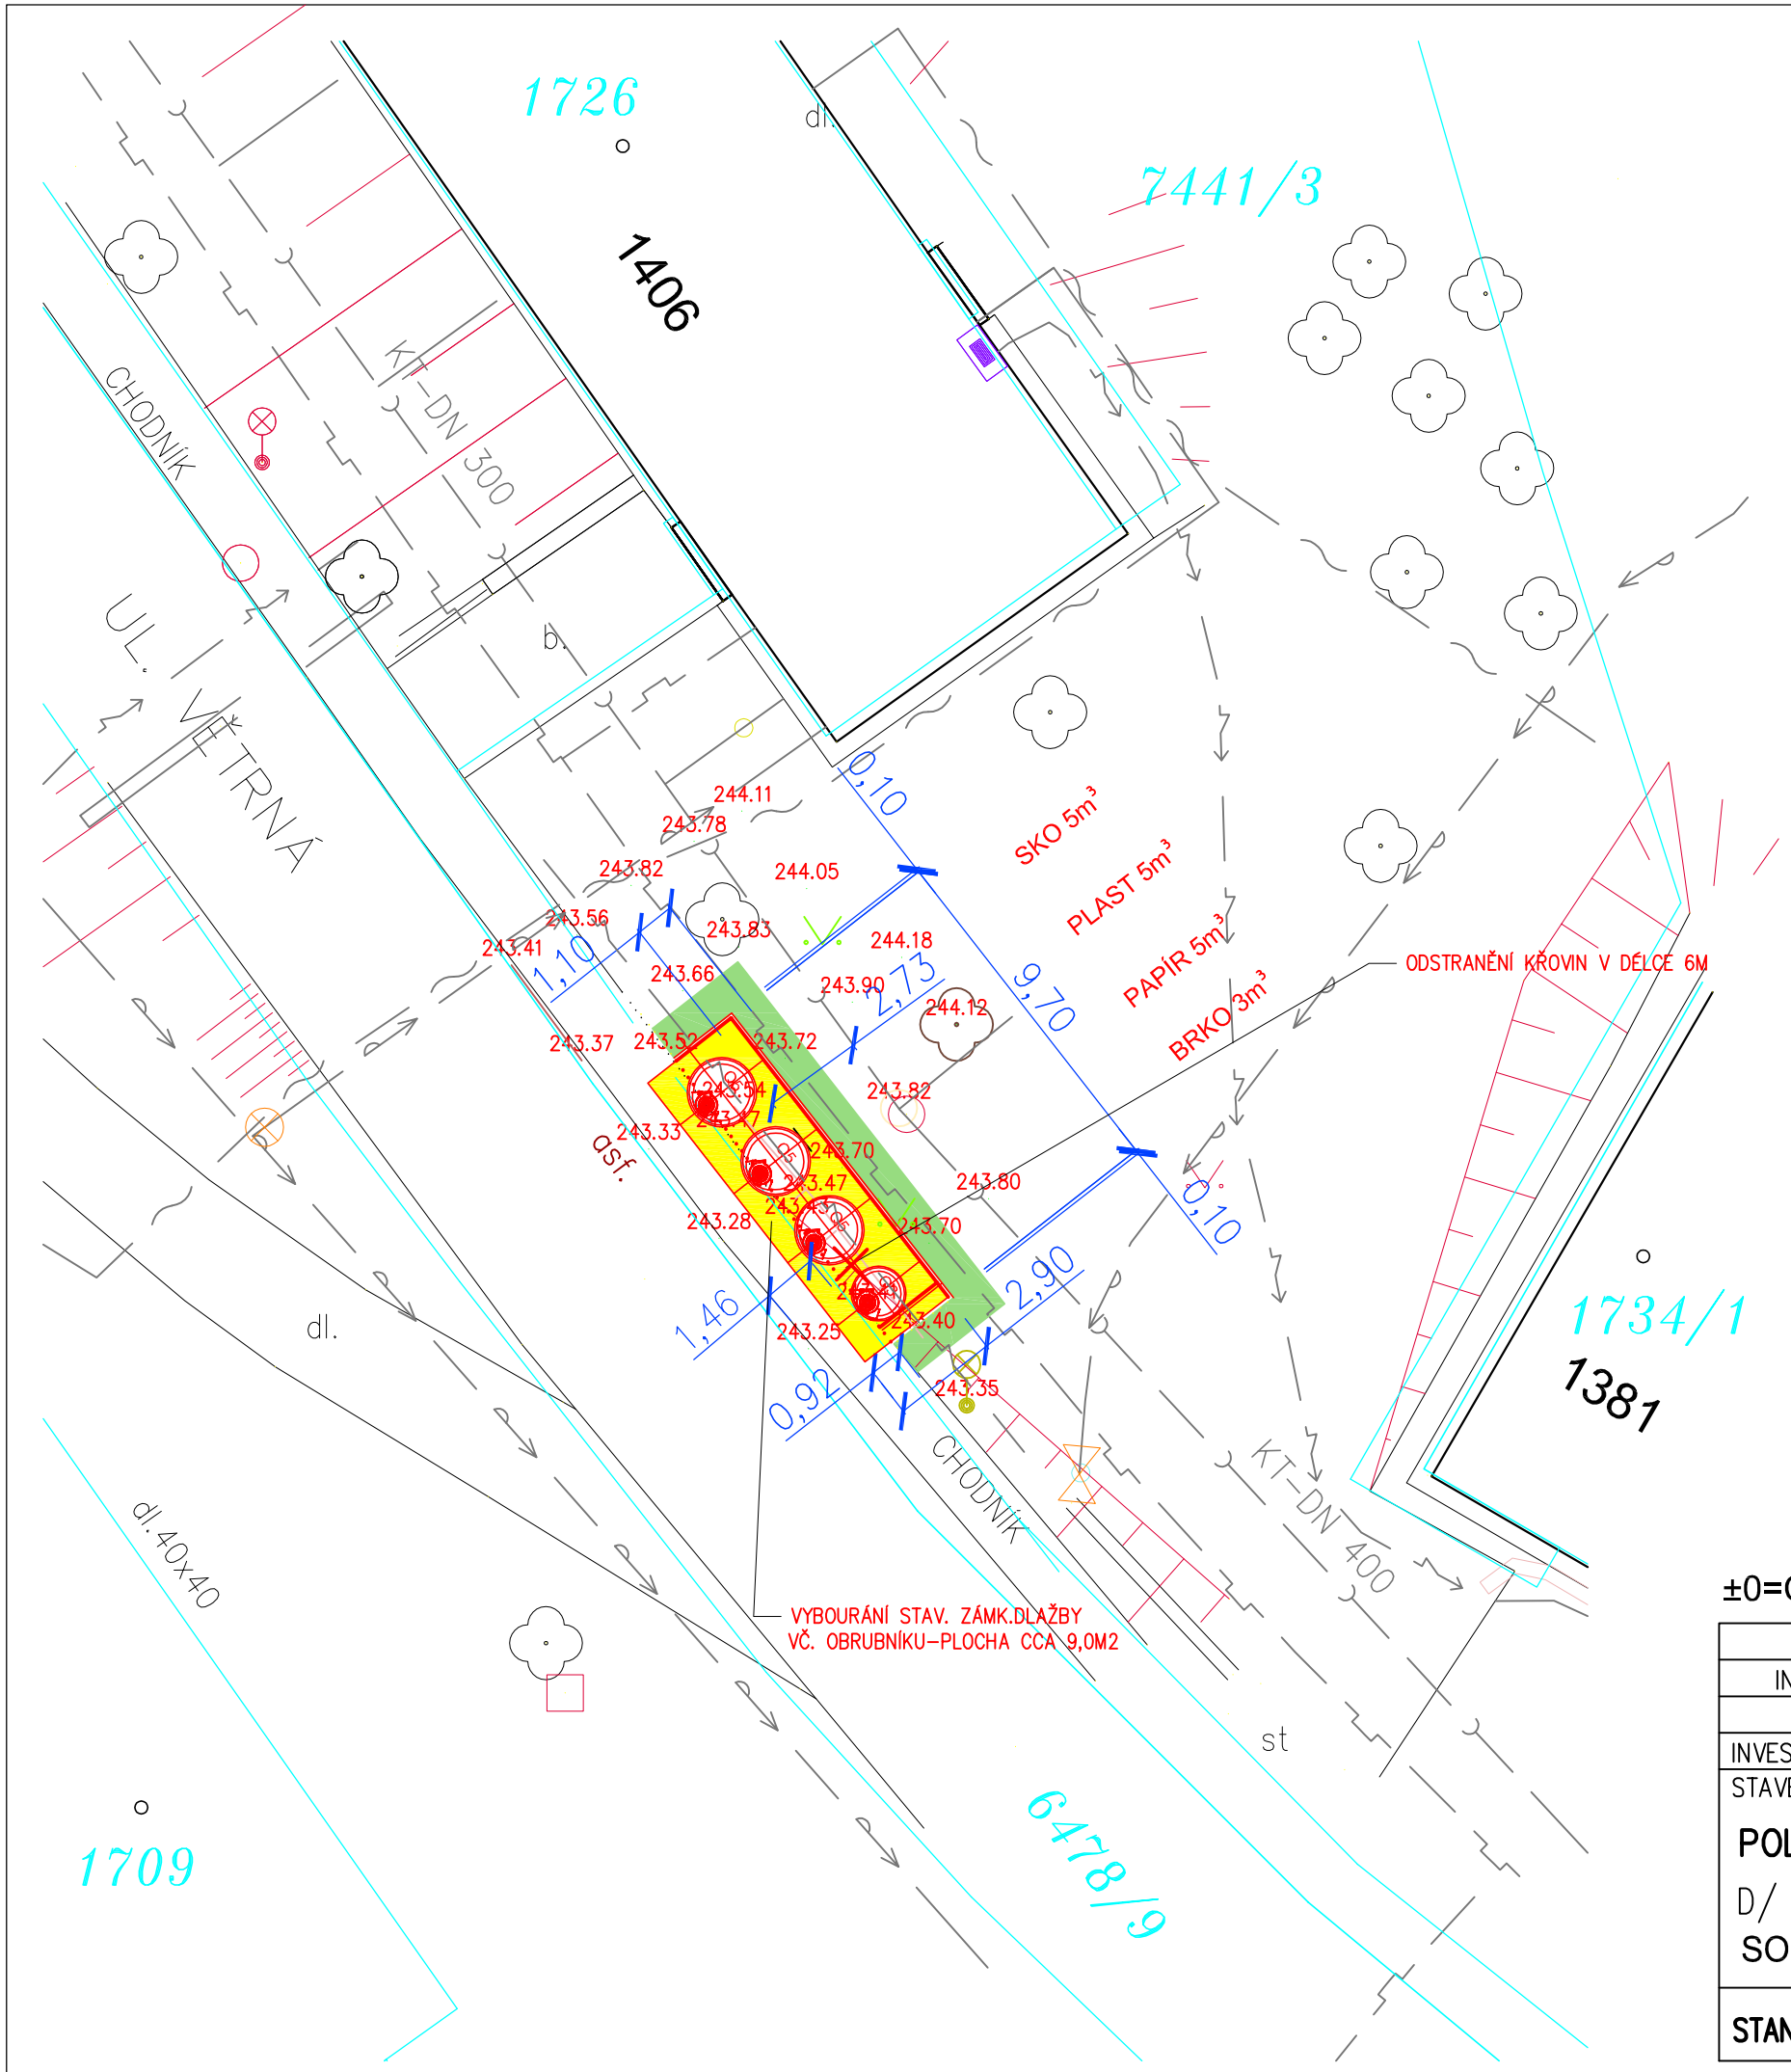

STÁVAJÍCÍ INŽENÝRSKÉ SÍTĚ

- SDĚLOVACÍ VEDENÍ – PODZEMNÍ
- SILOVÉ VEDENÍ NN – PODZEMNÍ
- KANALIZACE – PODZEMNÍ
- PLYNOVOD – PODZEMNÍ
- VODOVOD PITNÝ – PODZEMNÍ
- VEDENÍ VO – PODZEMNÍ

LEGENDA ZNAČEK

STÁVAJÍCÍ	NOVÉ	
		STROM LISTNATÝ, JEHLIČNATÝ
		KŘOVINY
		SLOUP VEŘEJNÉHO OSVĚTLENÍ
		SVISLÉ DOPRAVNÍ ZNAČENÍ

LEGENDA PLOCH

- STÁVAJÍCÍ OBJEKTY
- NAVRŽENÉ OBJEKTY
- ZATRAVNĚNÉ PLOCHY– 16 m2
- ZÁMKOVÁ DLAŽBA – 17,9 m2

LEGENDA ČAR

- PLOT (BEZ ROZLIŠENÍ)
- PLOT DRÁTĚNÝ
- KOLEJE
- HRANICE DLE KATASTRÁLNÍ MAPY
- HRANICE DLE KATASTRÁLNÍ MAPY – SLUČKY

POZNÁMKA

- PRŮBĚH VEŘEJNÉHO OSVĚTLENÍ JE ZAKESLEN POUZE ORIENTAČNĚ
- POLOHA PODZEMNÍCH VEDENÍ A ZAŘÍZENÍ BYLA ZAKRESLENA PODLE JEJICH EVIDENCE DLE ÚDAJŮ PŘÍSLUŠNÝCH SPRÁVCŮ. POLOHU PODZEMNÍCH VEDENÍ NELZE VYTYČOVAT ODMĚŘENÍM VZDÁLENOSTÍ NA VÝKRESE. PŘESNÉ VYZNAČENÍ VŠECH PODZEMNÍCH VEDENÍ NA POVRCHU ZAJISTÍ DODAVATEL STAVBY PŘED ZAHÁJENÍM STAVBY.

S

±0=CCA 243,42 AŽ 243,54 m n.m.

NAVRHOVAL	VYPRACOVAL	HLAVNÍ INŽENÝR
ING.JIŘÍ SÝNEK	ING. JIŘÍ SÝNEK	ING.JIŘÍ SÝNEK

INVESTOR : MĚSTO UHERSKÝ BROD

STAVBA :

POLOPODZEMNÍ KONTEJNERY V UHERSKÉM BRODĚ

D/ DOKUMENTACE OBJEKTŮ

SO04-LOKALITA UHERSKÝ BROD VÝCHOD

STANOVIŠTĚ 9– KOORDINAČNÍ SITUACE UL.VĚTRNÁ ČP.1381,1406

ENVIprojekt CZECH s.r.o.
Na Požáře 144
760 01 Zlín

DATUM	09/2017
MĚŘÍTKO	1:200
POČET A4	2
STUPEŇ	DUR+DSP
ZAK. ČÍSLO	227/2016
ARCH. ČÍSLO	227/2016

SO04–S–06