


KOORDINAČNÍ SITUACE
M 1:250

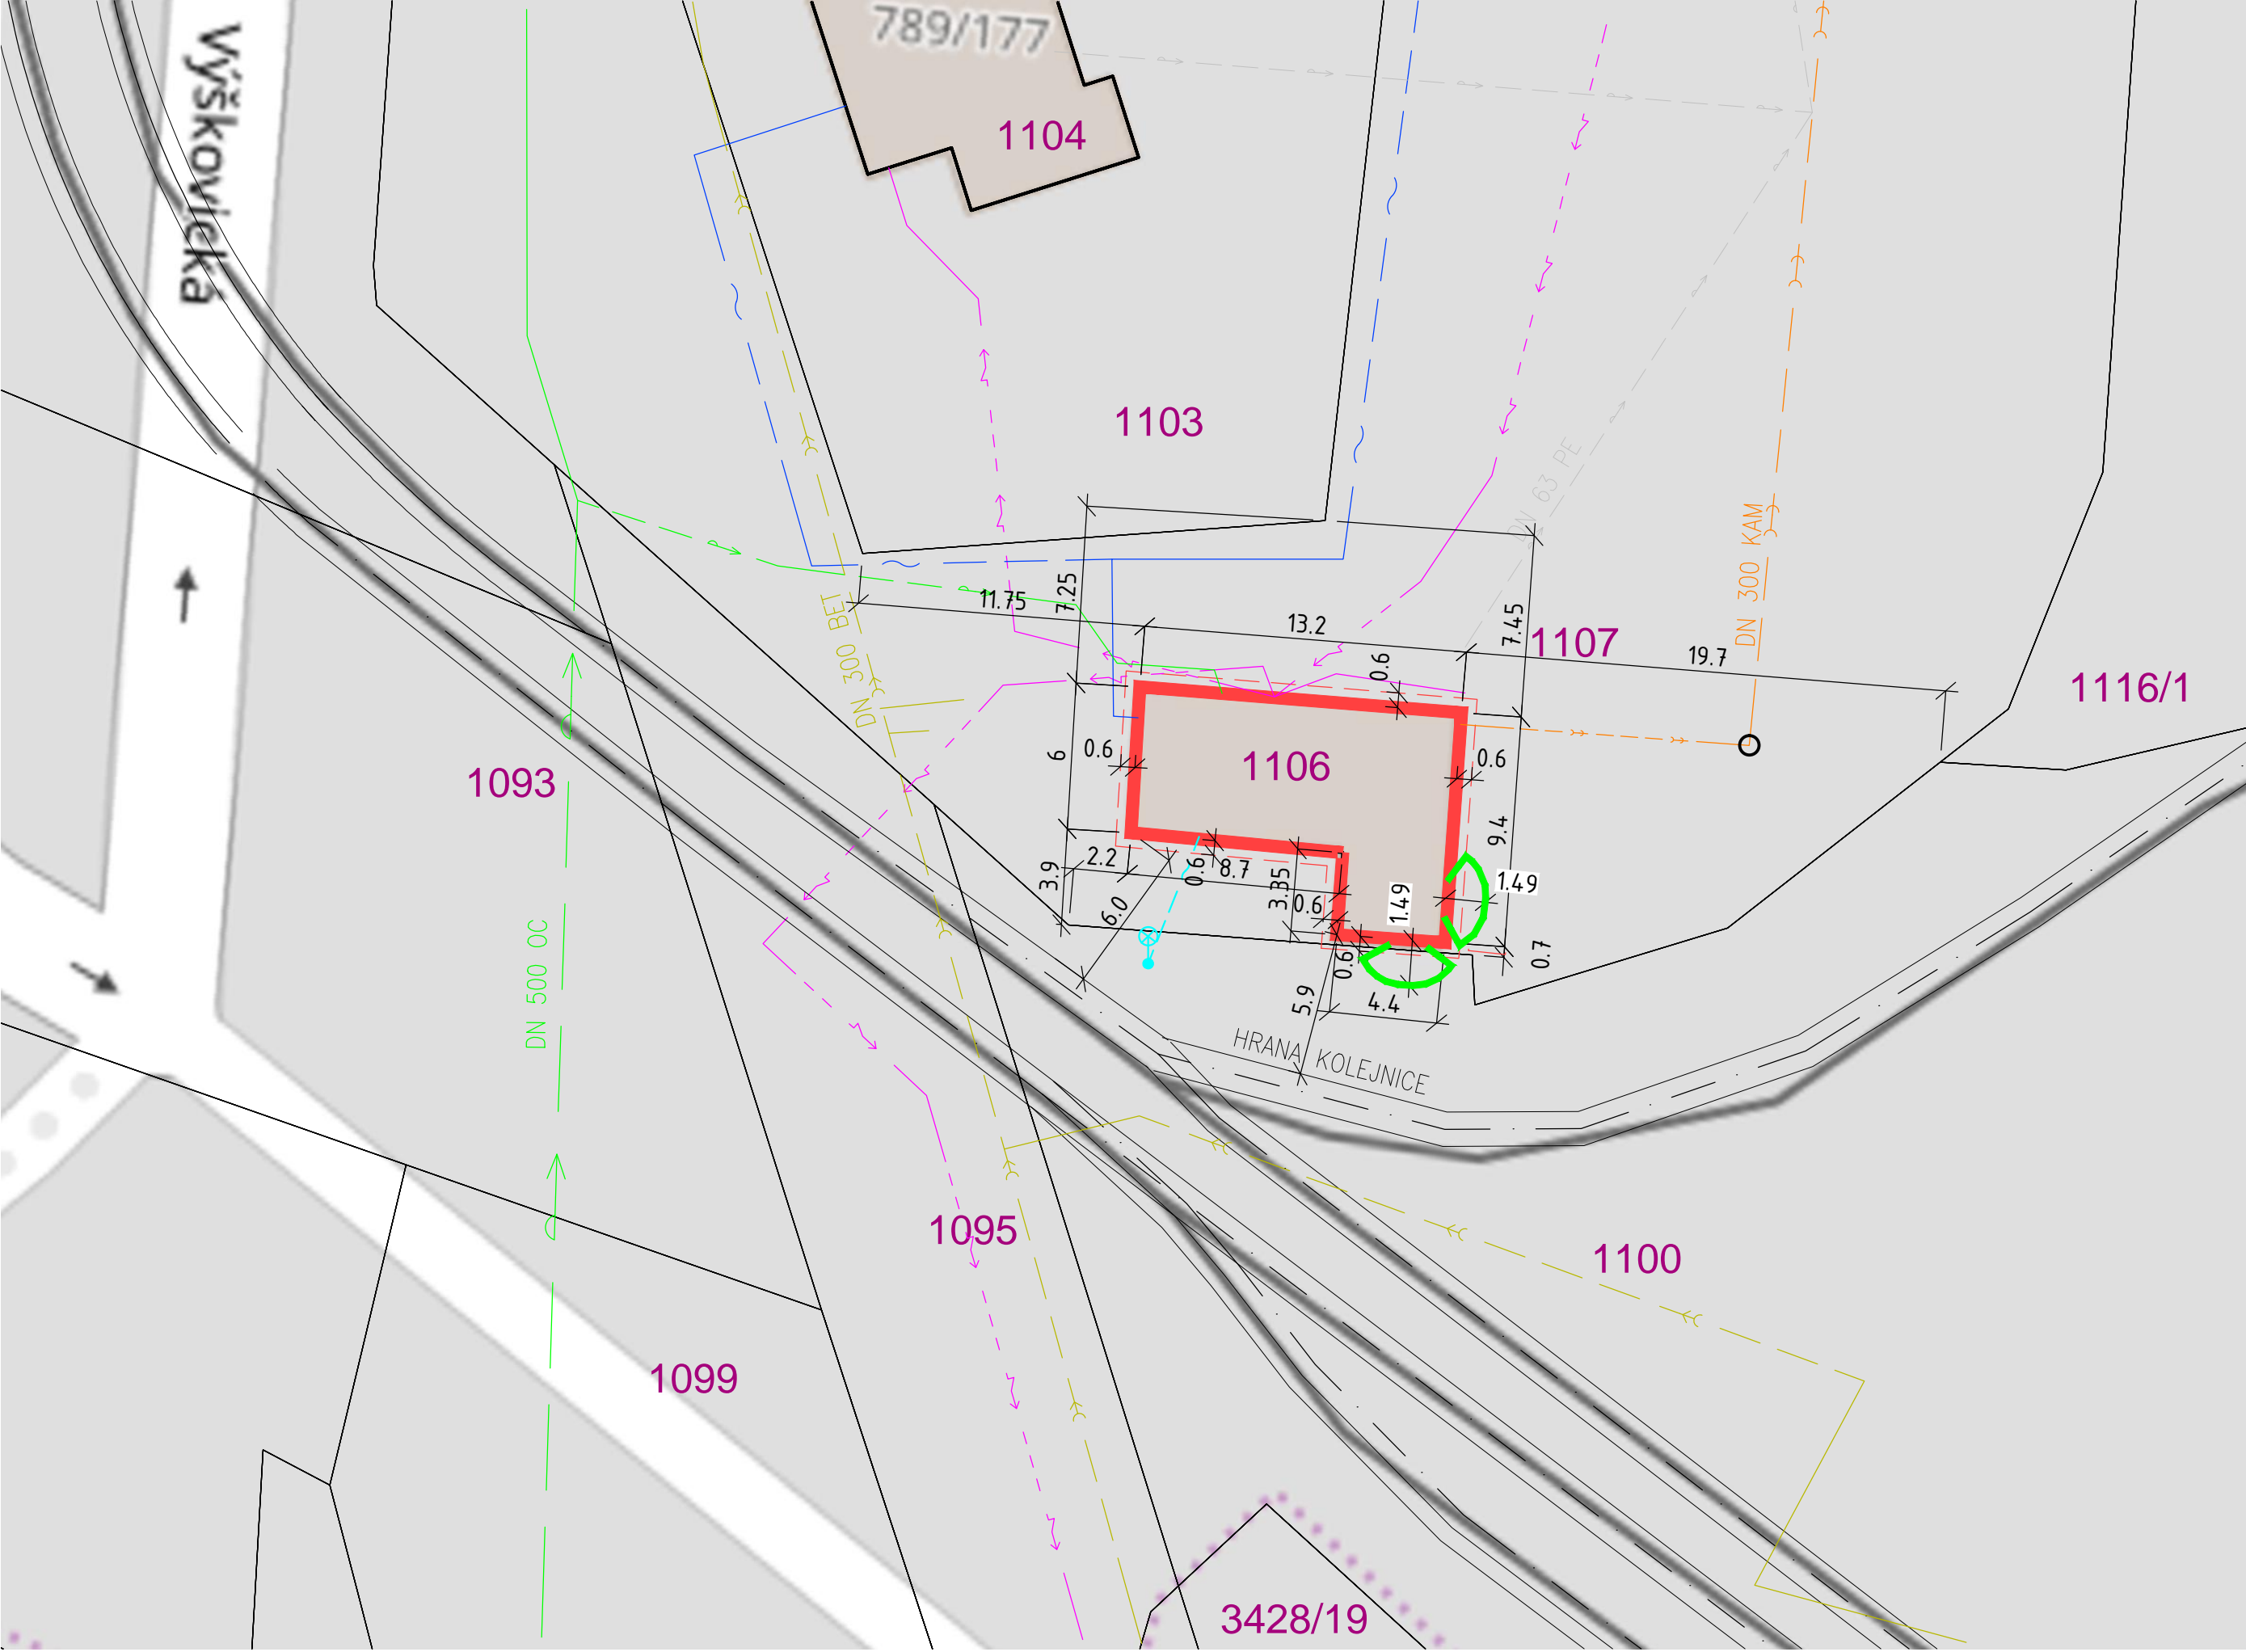


LEGENDA

- [Red outline] STÁVAJÍCÍ OBJEKT BEZ. Č.P NEBO EV. ŘEŠENÍ OBJEKT
- [Dashed red outline] OBRYŠ VÝKOPU
- [Green outline] ZÁKRES POŽÁRNĚ NEBEZPEČNÉHO PROSTORU NOVÝCH OKEN

LEGENDA STÁVAJÍCÍCH SÍTÍ A PŘÍPOJEK

- [Dashed magenta line with arrow] PODZEMNÍ VEDENÍ DO 1kV (ČEZ distribuce a.s.)
- [Dashed blue line with wavy arrow] METALICKÝ KABEL (CETIN A.S.)
- [Dashed cyan line with wavy arrow] SDĚLOVACÍ TECHNOLOGIE (DPO A.S.)
- [Dashed green line with arrow] VODOVOD (OVAK A.S.)
- [Dashed orange line with arrow] SPLAŠKOVÁ KANALIZACE (OVAK A.S.)
- [Dashed yellow line with arrow] DEŠŤOVÁ KANALIZACE (OVAK A.S.)
- [Dashed grey line with arrow] VODOVOD MIMO SPRÁVU OVAK A.S.
- [Double line] KOLEJIŠTĚ DPO A.S. (OSA KOLEJIŠTĚ A HRANY KOLEJNIC)

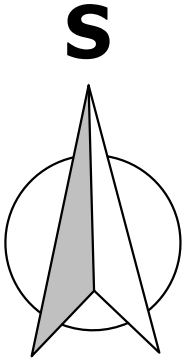

Vedoucí projektant - HIP		Ing. Ludmila Rajíčková			mobil:		
Projektant		Martin Polách			+420 775 33 43 18		
Vypracoval		Martin Polách			+420 777 19 20 39		
Stavebník		Dopravní podnik Ostrava a.s. Poděbradova 494/2, 70200 Ostrava, Moravská Ostrava			e-mail:		
					rojickova@rpprojekt.cz		
					polach@rpprojekt.cz		
Název stavby: PD - Rekonstrukce SZ Výškovice					Profese		situace
					Č. zak.		020920
					Stupeň		DSP+DPS
					Datum		19.10.2020
					Formát		3xA4 (A3+)
Část: C. Situační výkresy					Měřítko		Číslo výkresu
Název výkresu: C.3 Koordinační situační výkres					1:250		020920-C.3