


POHLED SEVERNÍ

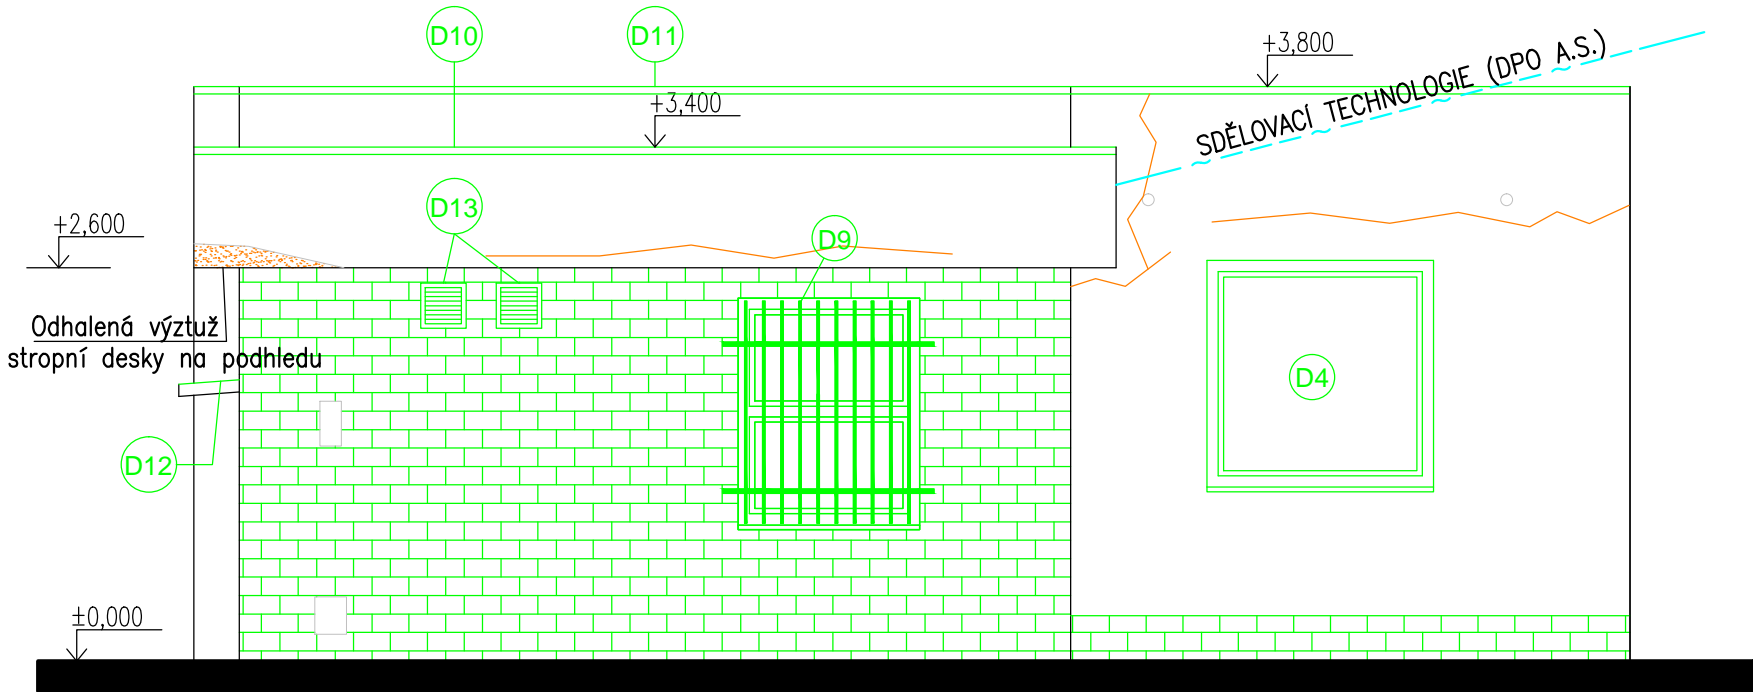

POHLED ZÁPADNÍ




LEGENDA MATERIÁLU

- Stávající konstrukce a prvky
- Stávající keramický obklad
- Bourané a demontované konstrukce a prvky
- Trhliny určené k sanaci (zajištění) – ODHAD ROZSAHU 70BM Z EXTERIÉRU
- Odpadnutá venkovní omítka

POZNÁMKA K PROJEKTOVÉ DOKUMENTACI

- Nedílnou součástí výkresové dokumentace je technická zpráva
- Všechny odchylky od projektu, nebo uvažovaného řešení je třeba konzultovat s projektantem
- Bourací práce budou prováděny dle technologických zásad pro bourací práce
- Před zahájením prací je nutné ověřit rozměry z PD přímo na stavbě

2				
1				
Č. změny	Předmět změny	Změnu provedl	Podpis	Datum

Vedoucí projektant – HIP		Ing. Ludmila Rojíčková			<div><div><div>R&amp;P PROJEKT</div><div>STATIKA, PROJEKCE S.R.O.</div></div><div>Havlíčkovo nábřeží 2728/38 702 00 Ostrava–Moravská Ostrava Česká republika www.rpprojekt.cz IČ: 278 51 443 DIČ: CZ27851443</div></div>	mobil: +420 775 33 43 18 +420 777 19 20 39	
Projektant		Martin Polách					
Vypracoval		Bc. Pavel Heczko					
Stavebník	Dopravní podnik Ostrava Poděbradova 494/2, Moravská Ostrava					e-mail: rojickova@rpprojekt.cz polach@rpprojekt.cz	
Název stavby: PD - rekonstrukce SZ Výškovice						Profese	Stavební
Část: D-1.1_2 - Stavebně konstrukční řešení					Č. zak.	050319	
					Stupeň	DSP+DPS	
					Datum	11/2020	
Název výkresu: Pohledy - stávající stav, bourací práce					Formát	2x A4 (A3)	
					Měřítko 1:50	Číslo výkresu 020920-D-1.1_2-5	