






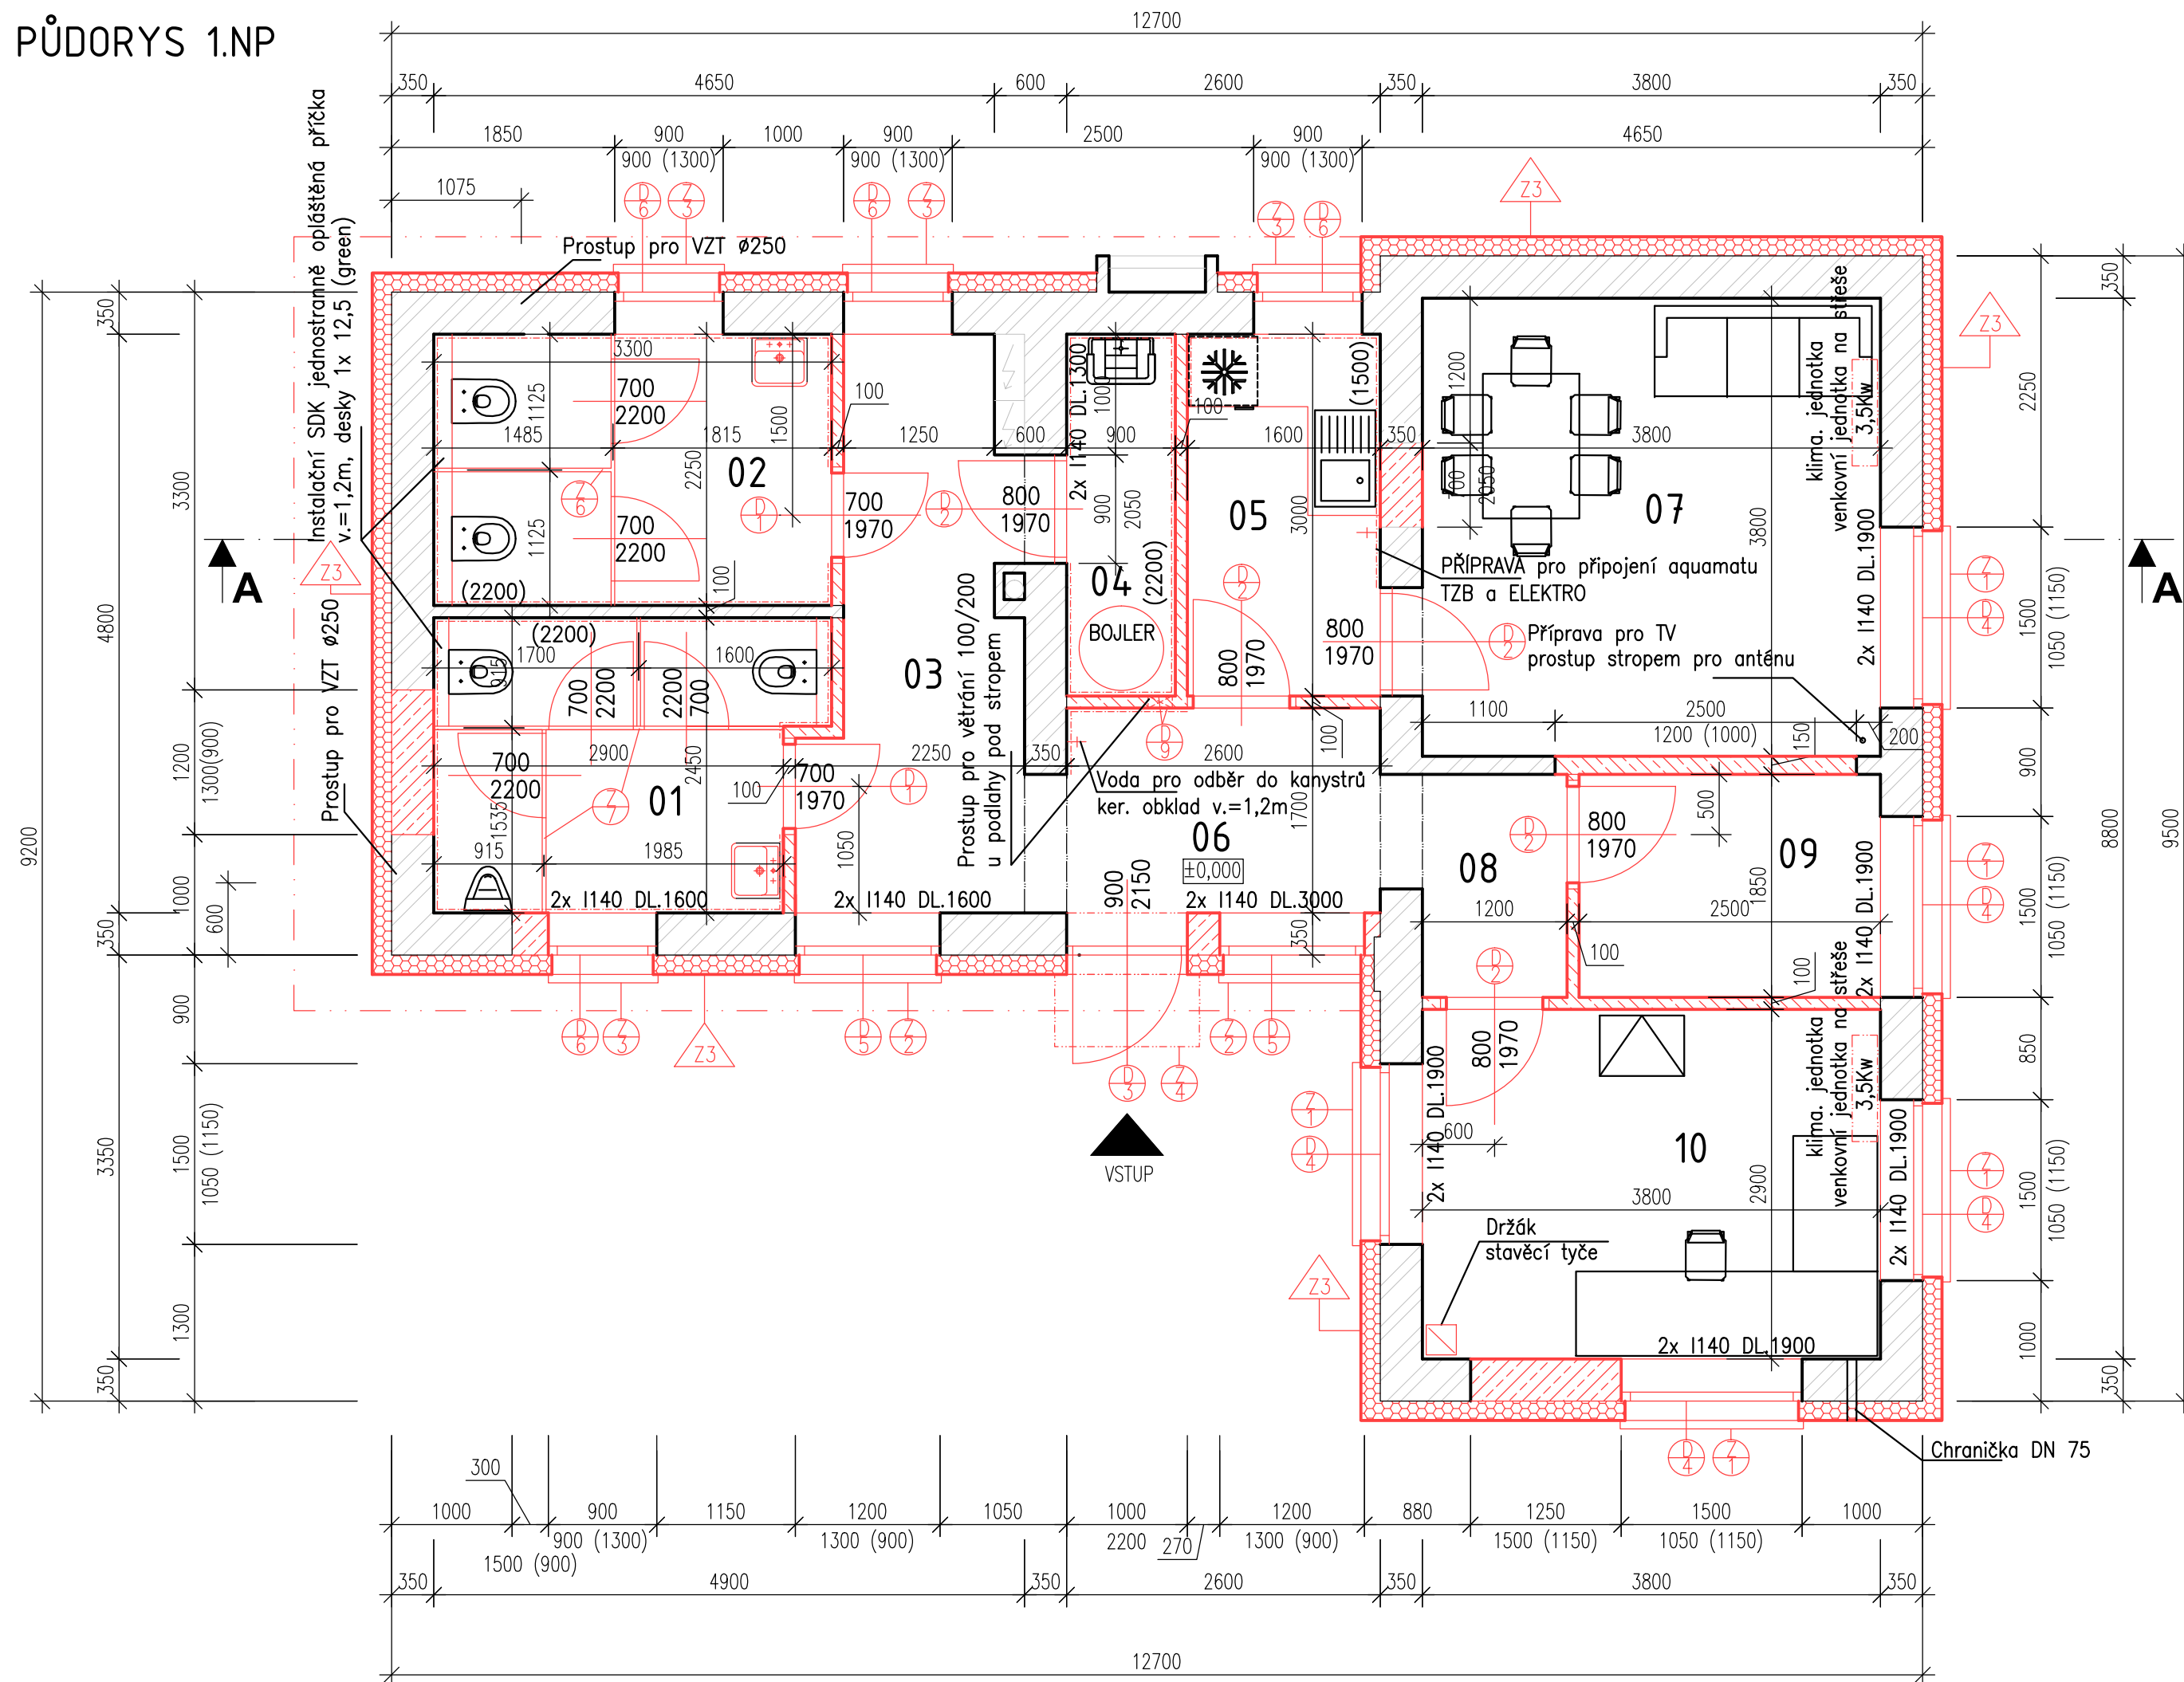


PŪDORYS 1.NP



TABULKA MÍSTNOSTÍ

Č.	ÚČEL MÍSTNOSTI	PLOCHA (m ²)	PODLAHA (nášlapná vrstva)	Ozn.	STĚNY	STROP
01	WC MUŽI	7,47	KERAMICKÁ DLAŽBA	P2	OMÍTKA + MALBA KER. OBKLAD (2200)	OMÍTKA + MALBA S.V.= 2600 mm
02	WC ŽENY	7,42	KERAMICKÁ DLAŽBA	P2	OMÍTKA + MALBA KER. OBKLAD (2200)	OMÍTKA + MALBA S.V.= 2600 mm
03	CHODBA	7,70	KERAMICKÁ DLAŽBA	P1	OMÍTKA + MALBA	OMÍTKA + MALBA S.V.= 2600 mm
04	ÚKLID	2,70	KERAMICKÁ DLAŽBA	P2	OMÍTKA + MALBA KER. OBKLAD (2200)	OMÍTKA + MALBA S.V.= 2600 mm
05	KUCHYŇKA	4,80	KERAMICKÁ DLAŽBA	P1	OMÍTKA + MALBA KER. OBKLAD (1500)	OMÍTKA + MALBA S.V.= 2800 mm
06	CHODBA (ZÁDVEŘÍ)	4,70	KERAMICKÁ DLAŽBA	P1	OMÍTKA + MALBA	OMÍTKA + MALBA S.V.= 2600 mm
07	DENNÍ MÍSTNOST	14,44	KERAMICKÁ DLAŽBA	P1	OMÍTKA + MALBA	OMÍTKA + MALBA S.V.= 2800 mm
08	CHODBA	2,55	KERAMICKÁ DLAŽBA	P1	OMÍTKA + MALBA	OMÍTKA + MALBA S.V.= 2800 mm
09	TECHNICKÁ MÍSTNOST	4,63	KERAMICKÁ DLAŽBA	P1	OMÍTKA + MALBA	OMÍTKA + MALBA S.V.= 2800 mm
10	MÍSTNOST DISPEČERA	11,02	KERAMICKÁ DLAŽBA	P1	OMÍTKA + MALBA	OMÍTKA + MALBA S.V.= 2800 mm

LEGENDA MATERIÁLU

- | | |
|---|--|
|  | Stávající konstrukce a prvky |
|  | nové konstrukce a prvky |
|  | Venkovní kontaktní zateplovací systém – EPS tl. 160 mm |
|  | Cihelné zdivo (předpoklad) |
|  | Pórobetonové tvárnice P2-500 tl. 100 resp. 150 mm |
|  | Nad otvory použít systémové překlady |
|  | Pórobetonové tvárnice P4-550 tl. 300 mm |

POZNÁMKA K PROJEKTOVÉ DOKUMENTACI

- Nedílnou součástí výkresové dokumentace je technická zpráva
- Všechny odchylky od projektu, nebo uvažovaného řešení je třeba konzultovat s projektantem
- Před zahájením prací je nutné ověřit rozměry z PD přímo na stavbě

2				
1				
Č. změny	Předmět změny	Změnu provedl	Podpis	Datum

Vedoucí projektant – HIP		Ing. Ludmila Rojčková		 R&P PROJEKT STATIKA, PROJEKCE S.R.O. mobil: +420 775 33 43 18 +420 777 19 20 39 e-mail: rojickova@rpprojekt.cz polach@rpprojekt.cz	
Projektant		Martin Poláček			
Vypracoval		Bc. Pavel Heczko			
Stavebník	Dopravní podnik Ostrava Poděbradova 494/2, Moravská Ostrava			Havlíčkovo nábřeží 2728/38 702 00 Ostrava–Moravská Ostrava Česká republika www.rpprojekt.cz IČ: 278 51 443 DIČ: CZ27851443	
Název stavby:	PD - rekonstrukce SZ Výškovice			Profese	Stavební
				Č. zak.	020920
				Stupeň	DSP+DPS
Část:	D-1.1_2 - Stavebně konstrukční řešení			Datum	11/2020
				Formát	2x A4 (A3)
Název výkresu:	Půdorys 1.NP - nový stav			Měřítko	Číslo výkresu
				1:50	020920-D-1.1_2-7