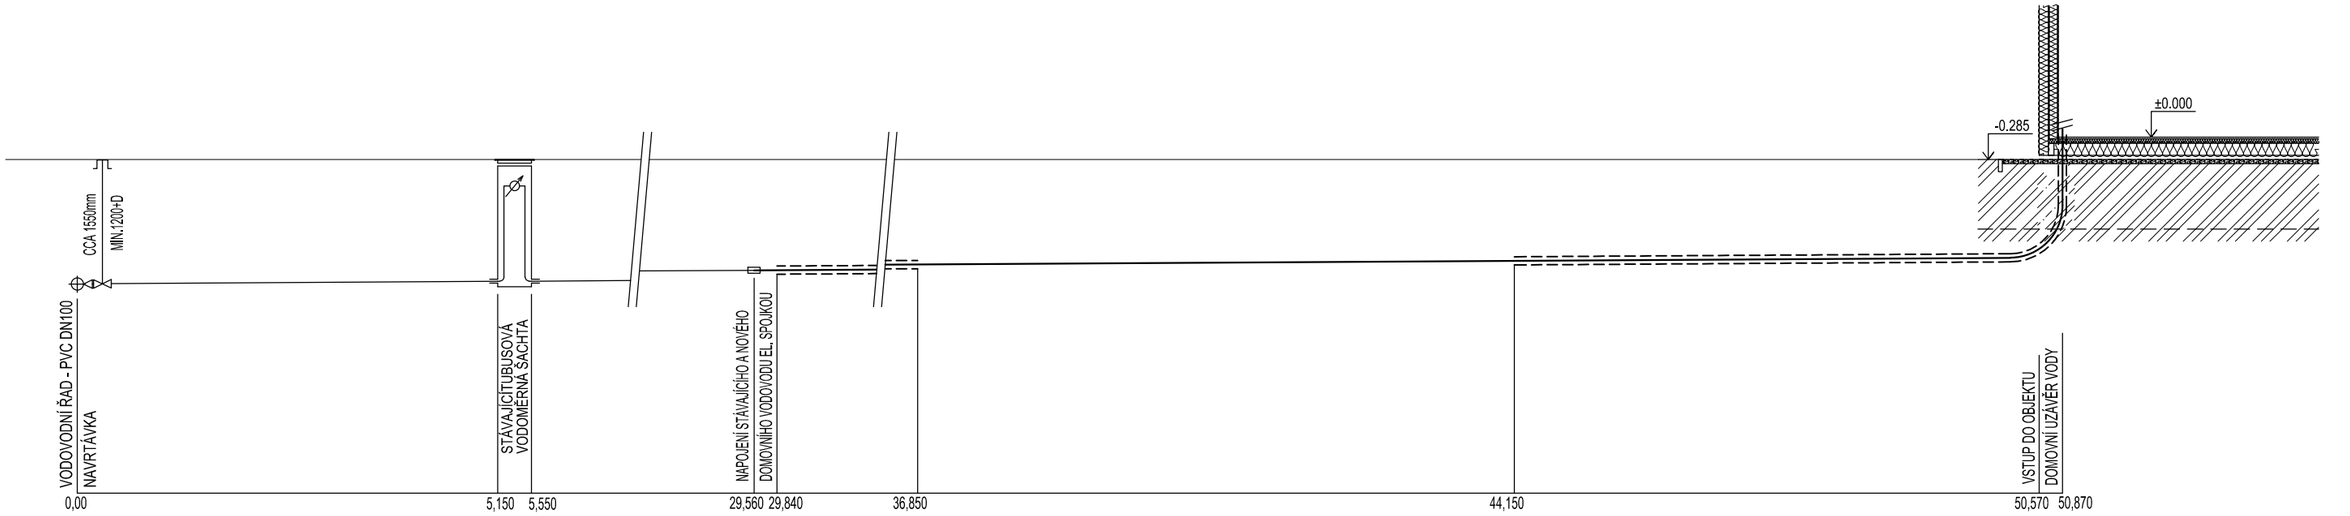

VZDÁLENOST [m]	5,150		24,010	21,010 | 0,300
SPÁD POTRUBÍ				0,6%(min.0.3%)
DIENZE A MATERIÁL	PE100 32x3.0	PE100 32x3.0	PE100 RC 32x3.0	
ČÁST	STÁVAJÍCÍ PŘÍPOJKA	STÁVAJÍCÍ DOMOVNÍ VODOVOD	NOVÝ DOMOVNÍ VODOVOD	

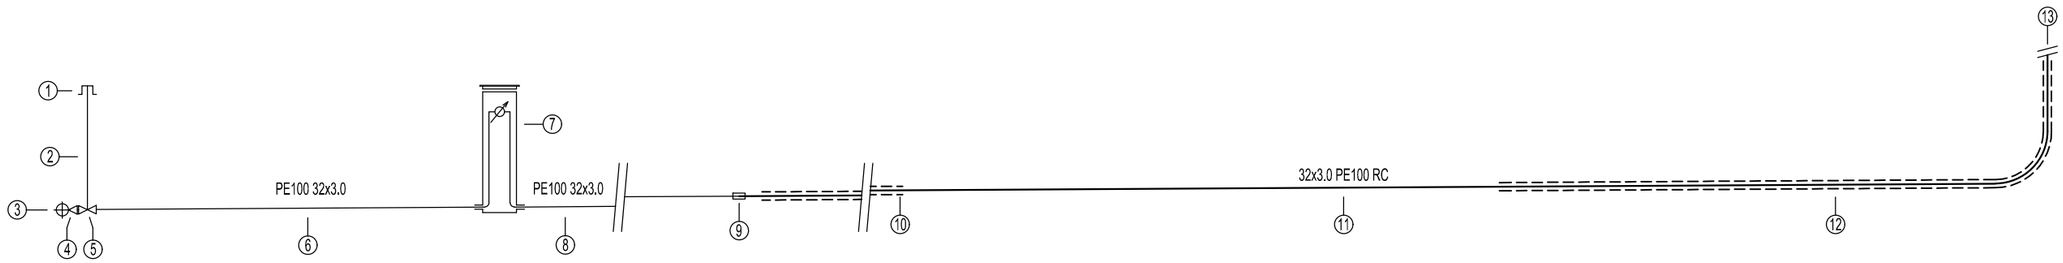

POZNÁMKA:

- VODOVODNÍ POTRUBÍ JE OZNAČENO VNĚJŠÍM PRŮMĚREM X TLOUŠŤKOU STĚNY.
- PŘI BUDOVÁNÍ NOVÝCHING. SÍTÍ MUSÍ BÝT DODRŽENA VŠECHNA OCHRANNÁ PÁSMA JEDNOTLIVÝCH INŽENÝR. SÍTÍ A ODSTUPOVÉ VZDÁLENOSTI PŘI SOUBĚHU NEBO KŘÍŽENÍ S OSTATNÍMI INŽENÝR. SÍTĚMI DLE ČSN 736005 - PROSTOROVÉ USPOŘÁDÁNÍ SÍTÍ.
- STÁVAJÍCÍ VODOVODNÍ PŘÍPOJKA ZŮSTANE ZACHOVÁNA BEZE ZMĚNY STEJNĚ JAKO STÁVAJÍCÍ DOMOVNÍ VODOVOD
- NAPOJENÍ NOVÉ ČÍSTI DOMOVNÍHO VODOVODU NA STÁVAJÍCÍ BUDE PROVEDENO POMOCÍ ELEKTROTVAROVKY - SPOJKY PRO PE PORUBÍ DN/OD 32
- V PŘÍPADĚ ŘEŠENÍ PŘÍPOJKY PROTLAKEM BUDE PŘESNÁ HLOUBKA ULOŽENÍ VODOVODU OVĚŘENA RUČNĚ KOPANOU SONDOU.
- MINIMÁLNÍ KRYTÍ JE 1200mm+D PŘÍPOJKY

LEGENDA SÍTÍ:

- STÁVAJÍC VODOVODNÍ POTRUBÍ PE100 32x3.0
- NOVÉ VODOVODNÍ POTRUBÍ PE100 RC 32x3.0

LEGENDA KLADEČSKÉHO SCHÉMATU:

1. ULIČNÍ POKLOP č.1650 S PODKLADNÍ DESKOU Č. 3481
2. ZEMNÍ SOUPRAVA č.9101
3. STÁVAJÍCÍ VODOVODNÍ ŘAD DN80 PE
4. NAVRTÁVACÍ PAS HAWLE-HAKOM č. 3350-100/2"
5. KOMBI ŠOUPÁTKO č.2681-1" + ISO TVAROVKA SE ZÁVITEM 1 1/2" (32x 6/4")č. 6221
6. STÁVAJÍCÍ VODOVODNÍ PŘÍPOJKA PE100 32x3.0
7. STÁVAJÍCÍ VODOMĚRNÁ TUBUSOVÁ ŠACHTA PRO POTRUBÍ 32x3,0
8. STÁVAJÍCÍ DOMOVNÍ VODOVOD PE100 32x3.0
9. ELEKTROTVAROVKA - SPOJKA PRO PE DN/OD 32
10. CHRÁNIČKA HDPE DN100
11. NOVÝ DOMOVNÍ VODOVOD PE100 RC 32x3.0
12. CHRÁNIČKA HDPE DN100
13. POKRAČUJE VNITŘNÍ ROZVOD VODY (ŘEŠÍ SAMOSTATNÁ ČÁST PD)

PEZ s.r.o.
PROJEKCE ENERGETICKÝCH ZAŘÍZENÍ OSTRAVA
IČO: 62301110
DIČ: CZ62301110
info@pez-projekce.cz

Tato dokumentace je ve smyslu autorského zákona považována za duševní vlastnictví firmy PEZ s.r.o. Jakékoliv kopírování, poskytování této dokumentace třetí osobě či její využití k jiným účelům než je uvedeno ve smlouvě o dílo k této dokumentaci lze provádět pouze s předchozím souhlasem firmy PEZ s.r.o.

NÁZEV ZAKÁZKY	INFRASTRUKTURA PRO ELEKTROMOBILITU III LOKALITA VALCHAŘSKÁ		ENPRO Energo
ČÍSLO ZÁKÁZKY	43-2503-001		
DIGI	004_Podélný profil a klad_schéma.dwg	DCC:	
PS/SO	SO04.1 SOCIÁLNÍ ZÁZEMÍ ŘIDIČŮ MHD – PŘÍPOJKA VODOVODU	NAHRAZUJE	☑
NÁZEV VÝKRESU	PODÉLNÝ PROFIL A KLADEČSKÉ SCHÉMA	STUPEŇ 25-DPS	SKARTACE 24
		MĚŘÍTKO 1:75	FORMÁT A3/2xA4
		DATUM 02/2022	PŘÍL. SO04.1/004
PROJEKTANT	ING. TARABA	ZODP. PROJEKTANT ING. RAŠKA	HL. PROJEKTANT ING. KONEČNÝ
ARCHIVNÍ ČÍSLO	13-3-6795		