ŘEZ V1–V1

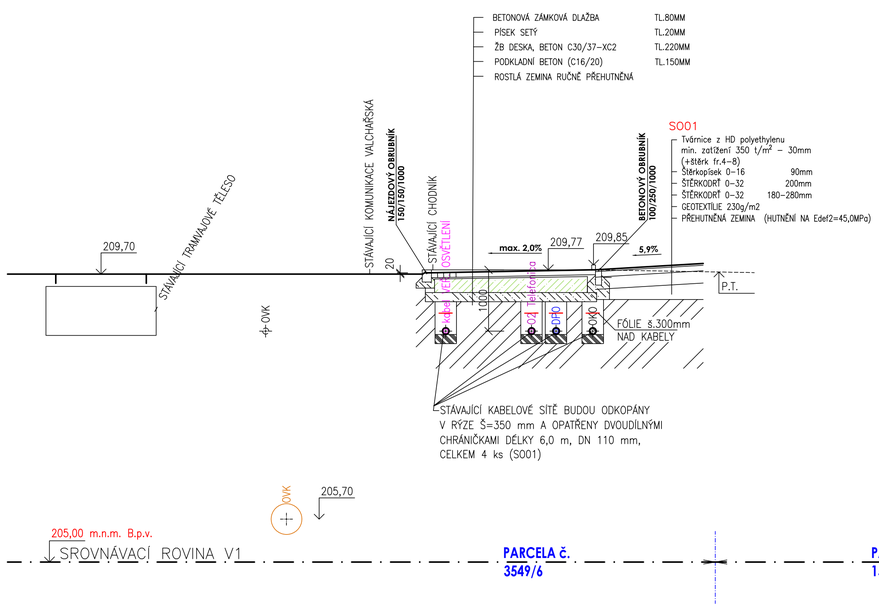

ŘEŠENÍ BEZBARIÉROVÉ ÚPRAVY CHODNÍKU V MÍSTĚ VJEZDU

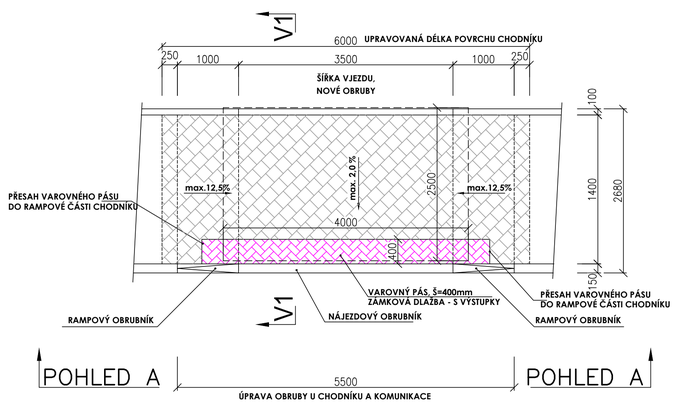

POHLED A–A

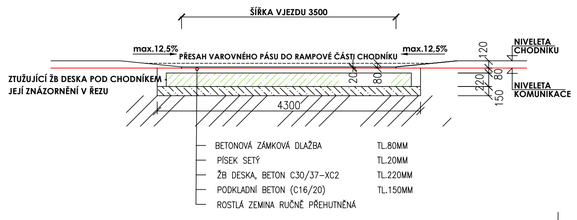

POZNÁMKA

* Povrch chodníku nebude po provedení nájezdu změněn, bude asfaltový

* STÁVAJÍCÍ KABELOVÉ SÍTĚ BUDOU ODKOPÁNY V RÝZE Š=350 mm A OPATŘENY DVOUDÍLNÝMI CHRÁNIČKAMI DÉLKY 6,0 m, DN 110 mm, CELKEM 4 ks (S001) – VIZ ŘEZ V1–V1

LEGENDA

- NOVÁ ZÁMKOVÁ DLAŽBA 80mm – S VÝSTUPKY SE SPECIÁLNÍ HMATOVOU ÚPRAVOU
- NOVÝ ASF. POVRCH (JAKO STÁVAJÍCÍ CHODNÍK)
- ŽELEZOBETON

0,0m 2,0m 4,0m 6,0m 8,0m

PROJEKCE ENERGETICKÝCH ZAŘÍZENÍ OSTRAVA
IČO: 62331110
DIČ: CZ62331110
info@pez-projekce.cz

Tato dokumentace je ve smyslu autorského zákona považována za duševní vlastnictví firmy PEZ s.r.o. Jakákoliv kopírování, poskytování této dokumentace třetí osobě či její využití k jiným účelům než je uvedeno ve smlouvě o dílo k této dokumentaci lze provádět pouze s předchozím souhlasem firmy PEZ s.r.o.

NÁZEV ZAKÁZKY	INFRASTRUKTURA PRO ELEKTROMOBILITU III LOKALITA VALCHAŘSKÁ	ENPRO Energo
ČÍSLO ZAKÁZKY	43–2503–001	
DIGI	S002_V_DPS.dwg	DCC:
PS/SO	S001 – Stavební část	NAHRAZUJE
NÁZEV VÝKRESU	NÁJEZD ÚPRAVA CHODNÍKU	STUPEŇ 25–DPS · SKARTACE 24 · MĚŘÍTKO 1:50 · FORMÁT A3/4xA4 · DATUM 02/2022 · PŘÍL. D.1.1.01/007
PROJEKTANT ING. JAROŠEK	ZODP. PROJEKTANT ING. JAROŠEK	HL. PROJEKTANT ING. RAŠKA · ARCHIVNÍ ČÍSLO 13–3–6917