



ZÁKLADNÍ POLE MOSTNÍHO ZÁBRADLÍ

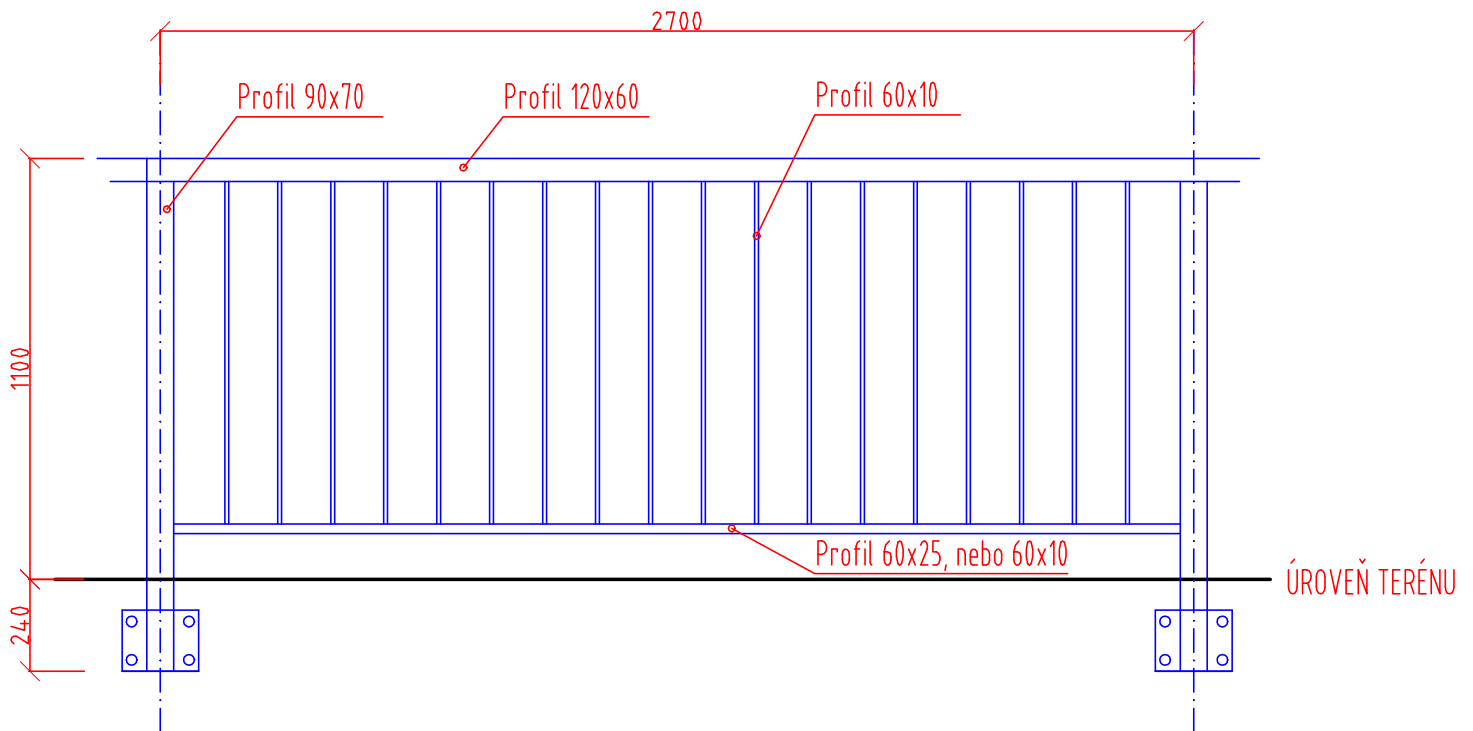

Vrchní nátěr bude proveden v odstínu RAL 7016 (antracit).

Vypracoval	Kontroloval	Schválil	 DOPRAVNÍ PODNIK OSTRAVA Poděbradova 494/2 702 00 Ostrava-Moravská Ostrava 3301; 3310
Pravdomil Nárožný	Pravdomil Nárožný	Ing. Maceček	
Místo: Ostrava	Stavebník: DP Ostrava a.s.		
Stavba: NÁTĚRY ZÁBRADLÍ			Datum: 09/2021 Stupeň: - Formát: 1xA4
Název: SCHÉMA ZÁBRADLÍ - mostní			Měřítko: 1:20 č. Výkresu: R.1