




POHLED OD JIHU

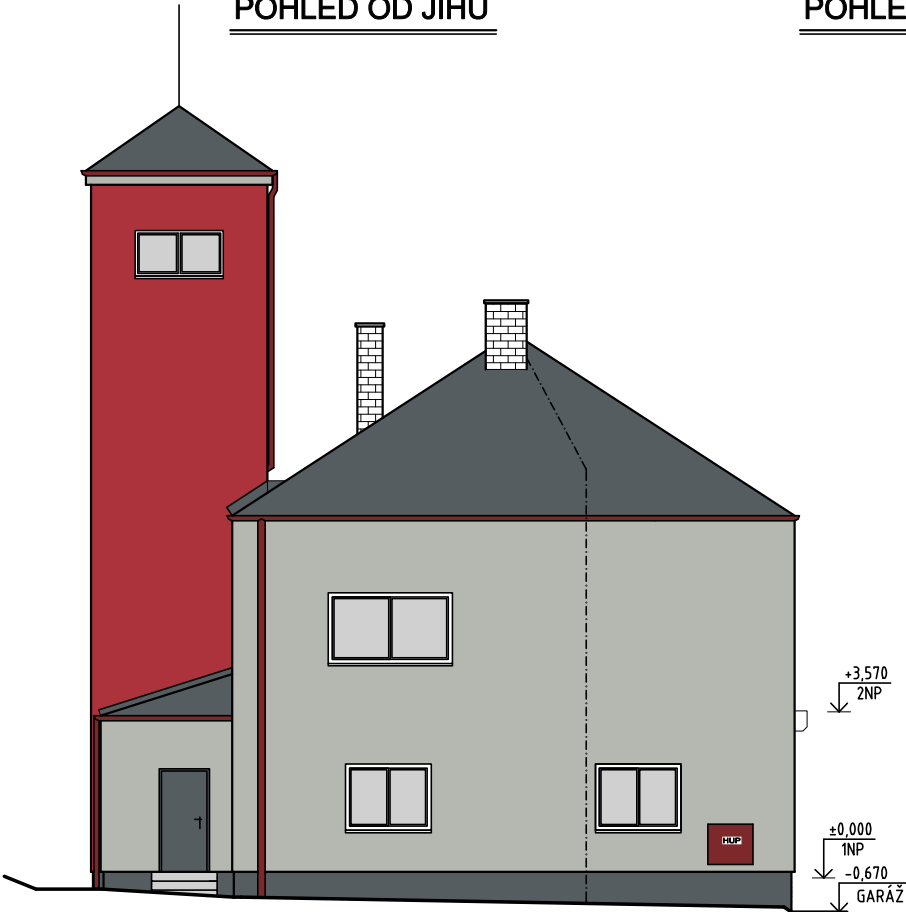


POHLED OD VÝCHODU

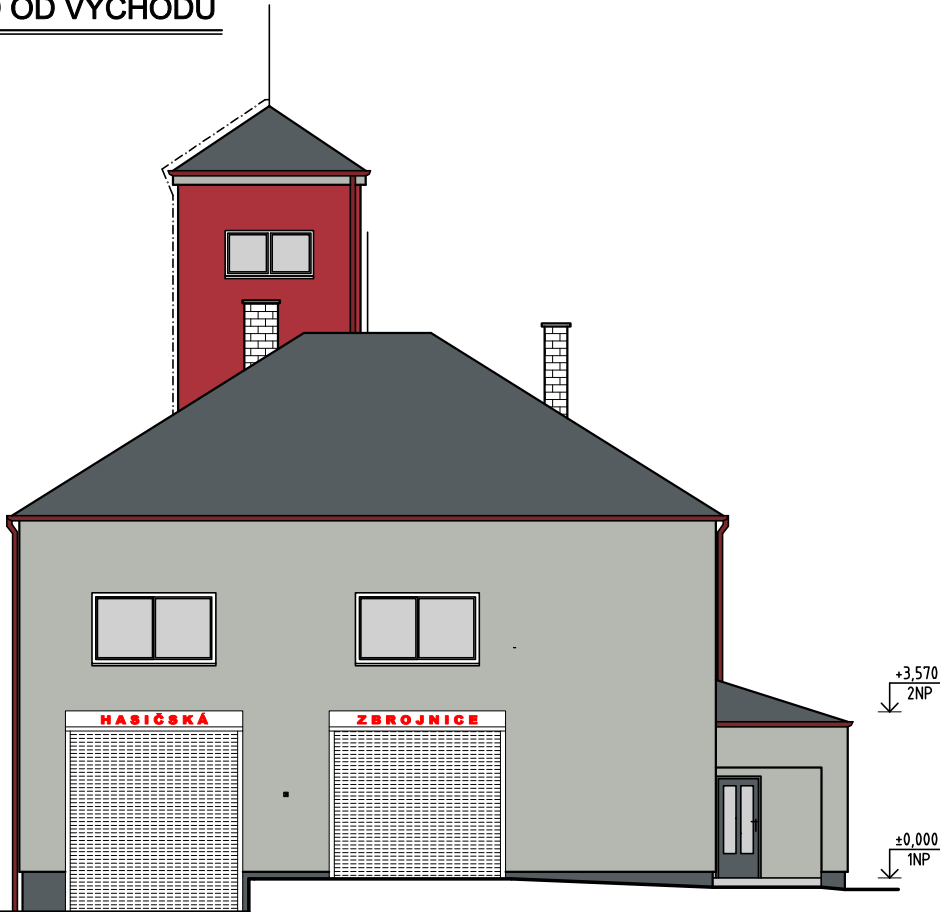



POHLED OD SEVERU

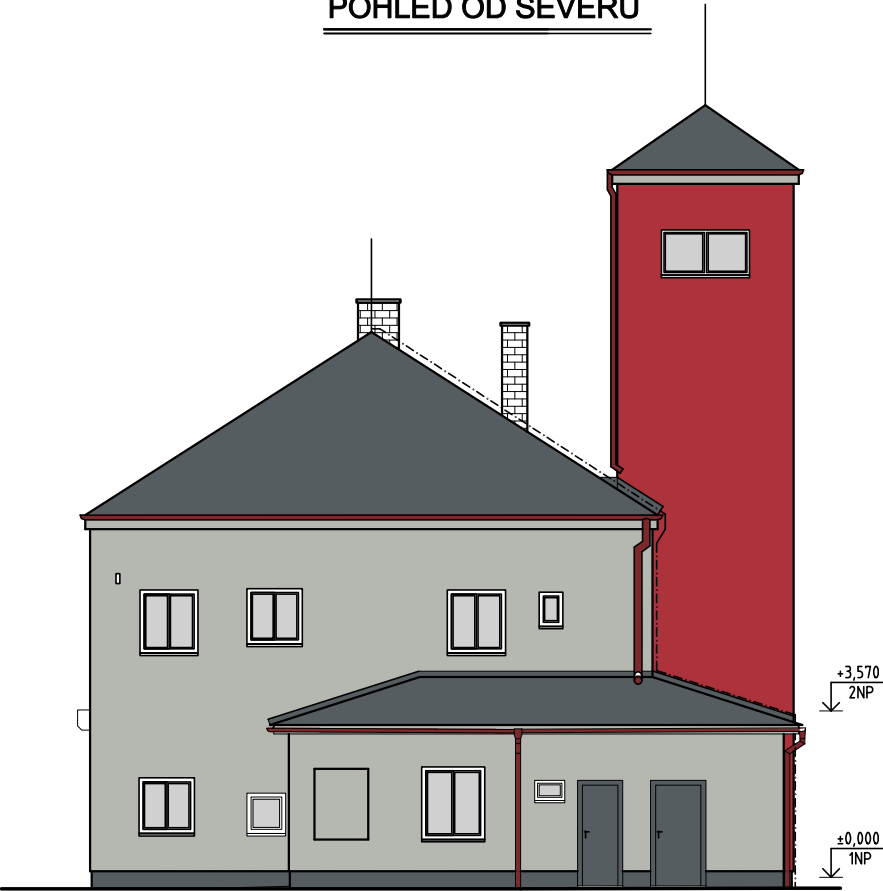

POHLED OD ZÁPADU

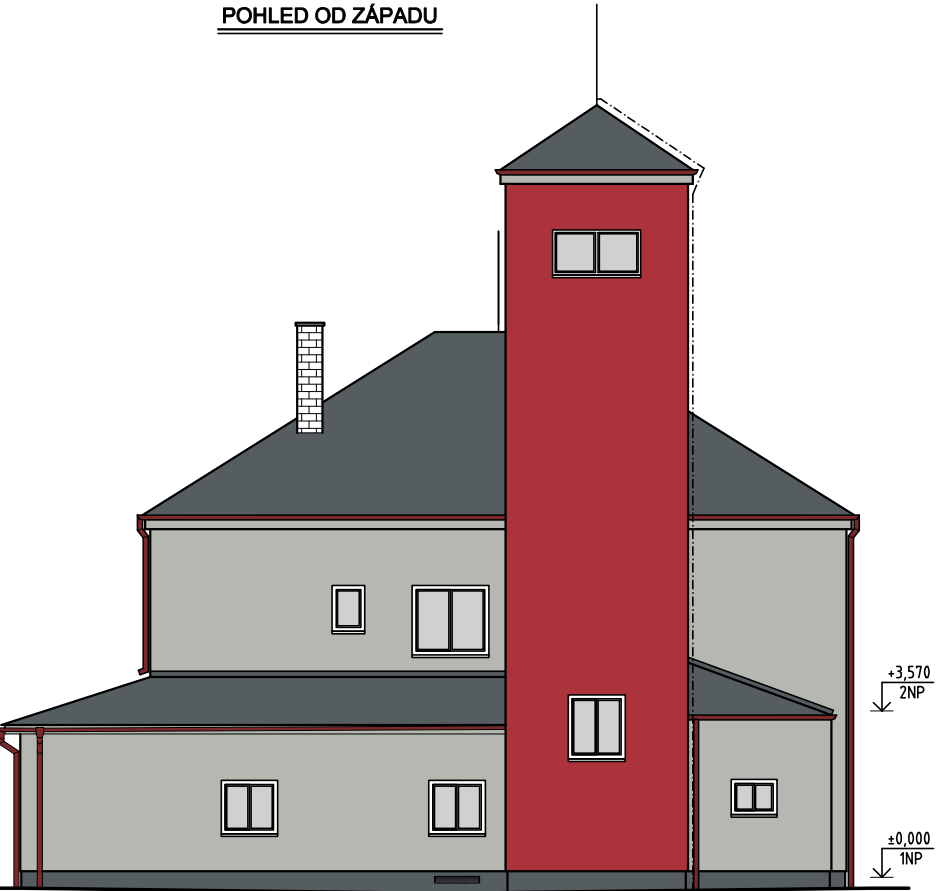

- Omítkovina, odstín RAL 7030
- Omítkovina, odstín RAL 3031
- Mozaiková omítkovina soklu, odstín tmavě šedý
- Krytina, klempířské a zámečnické výrobky, odstín RAL 7011
- Okapní systém, odstín RAL 3009

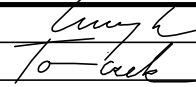HLAVNÍ PROJEKTANT	ING. ZBYHNĚV JANCZYK		
VYPRACOVAL	LUBOŠ TOMICZEK		
MÍSTO STAVBY	HORNÍ BLUDOVICE		
STAVEBNÍK	OBEC HORNÍ BLUDOVICE		
STAVBA	ZATEPLENÍ A PŘÍSTAVBA HASIČSKÉ ZBROJNICE V HORNÍCH BLUDOVICÍCH		
DÍLČÍ ČÁST			DATUM 04/2021
VÝKRES	BAREVNÉ ŘEŠENÍ FASÁDY		STUPEŇ DPS
			ZAK. ČÍSLO 30-145
		MĚŘÍTKO 1:150	D.1.1.116