


Příčný řez A-A

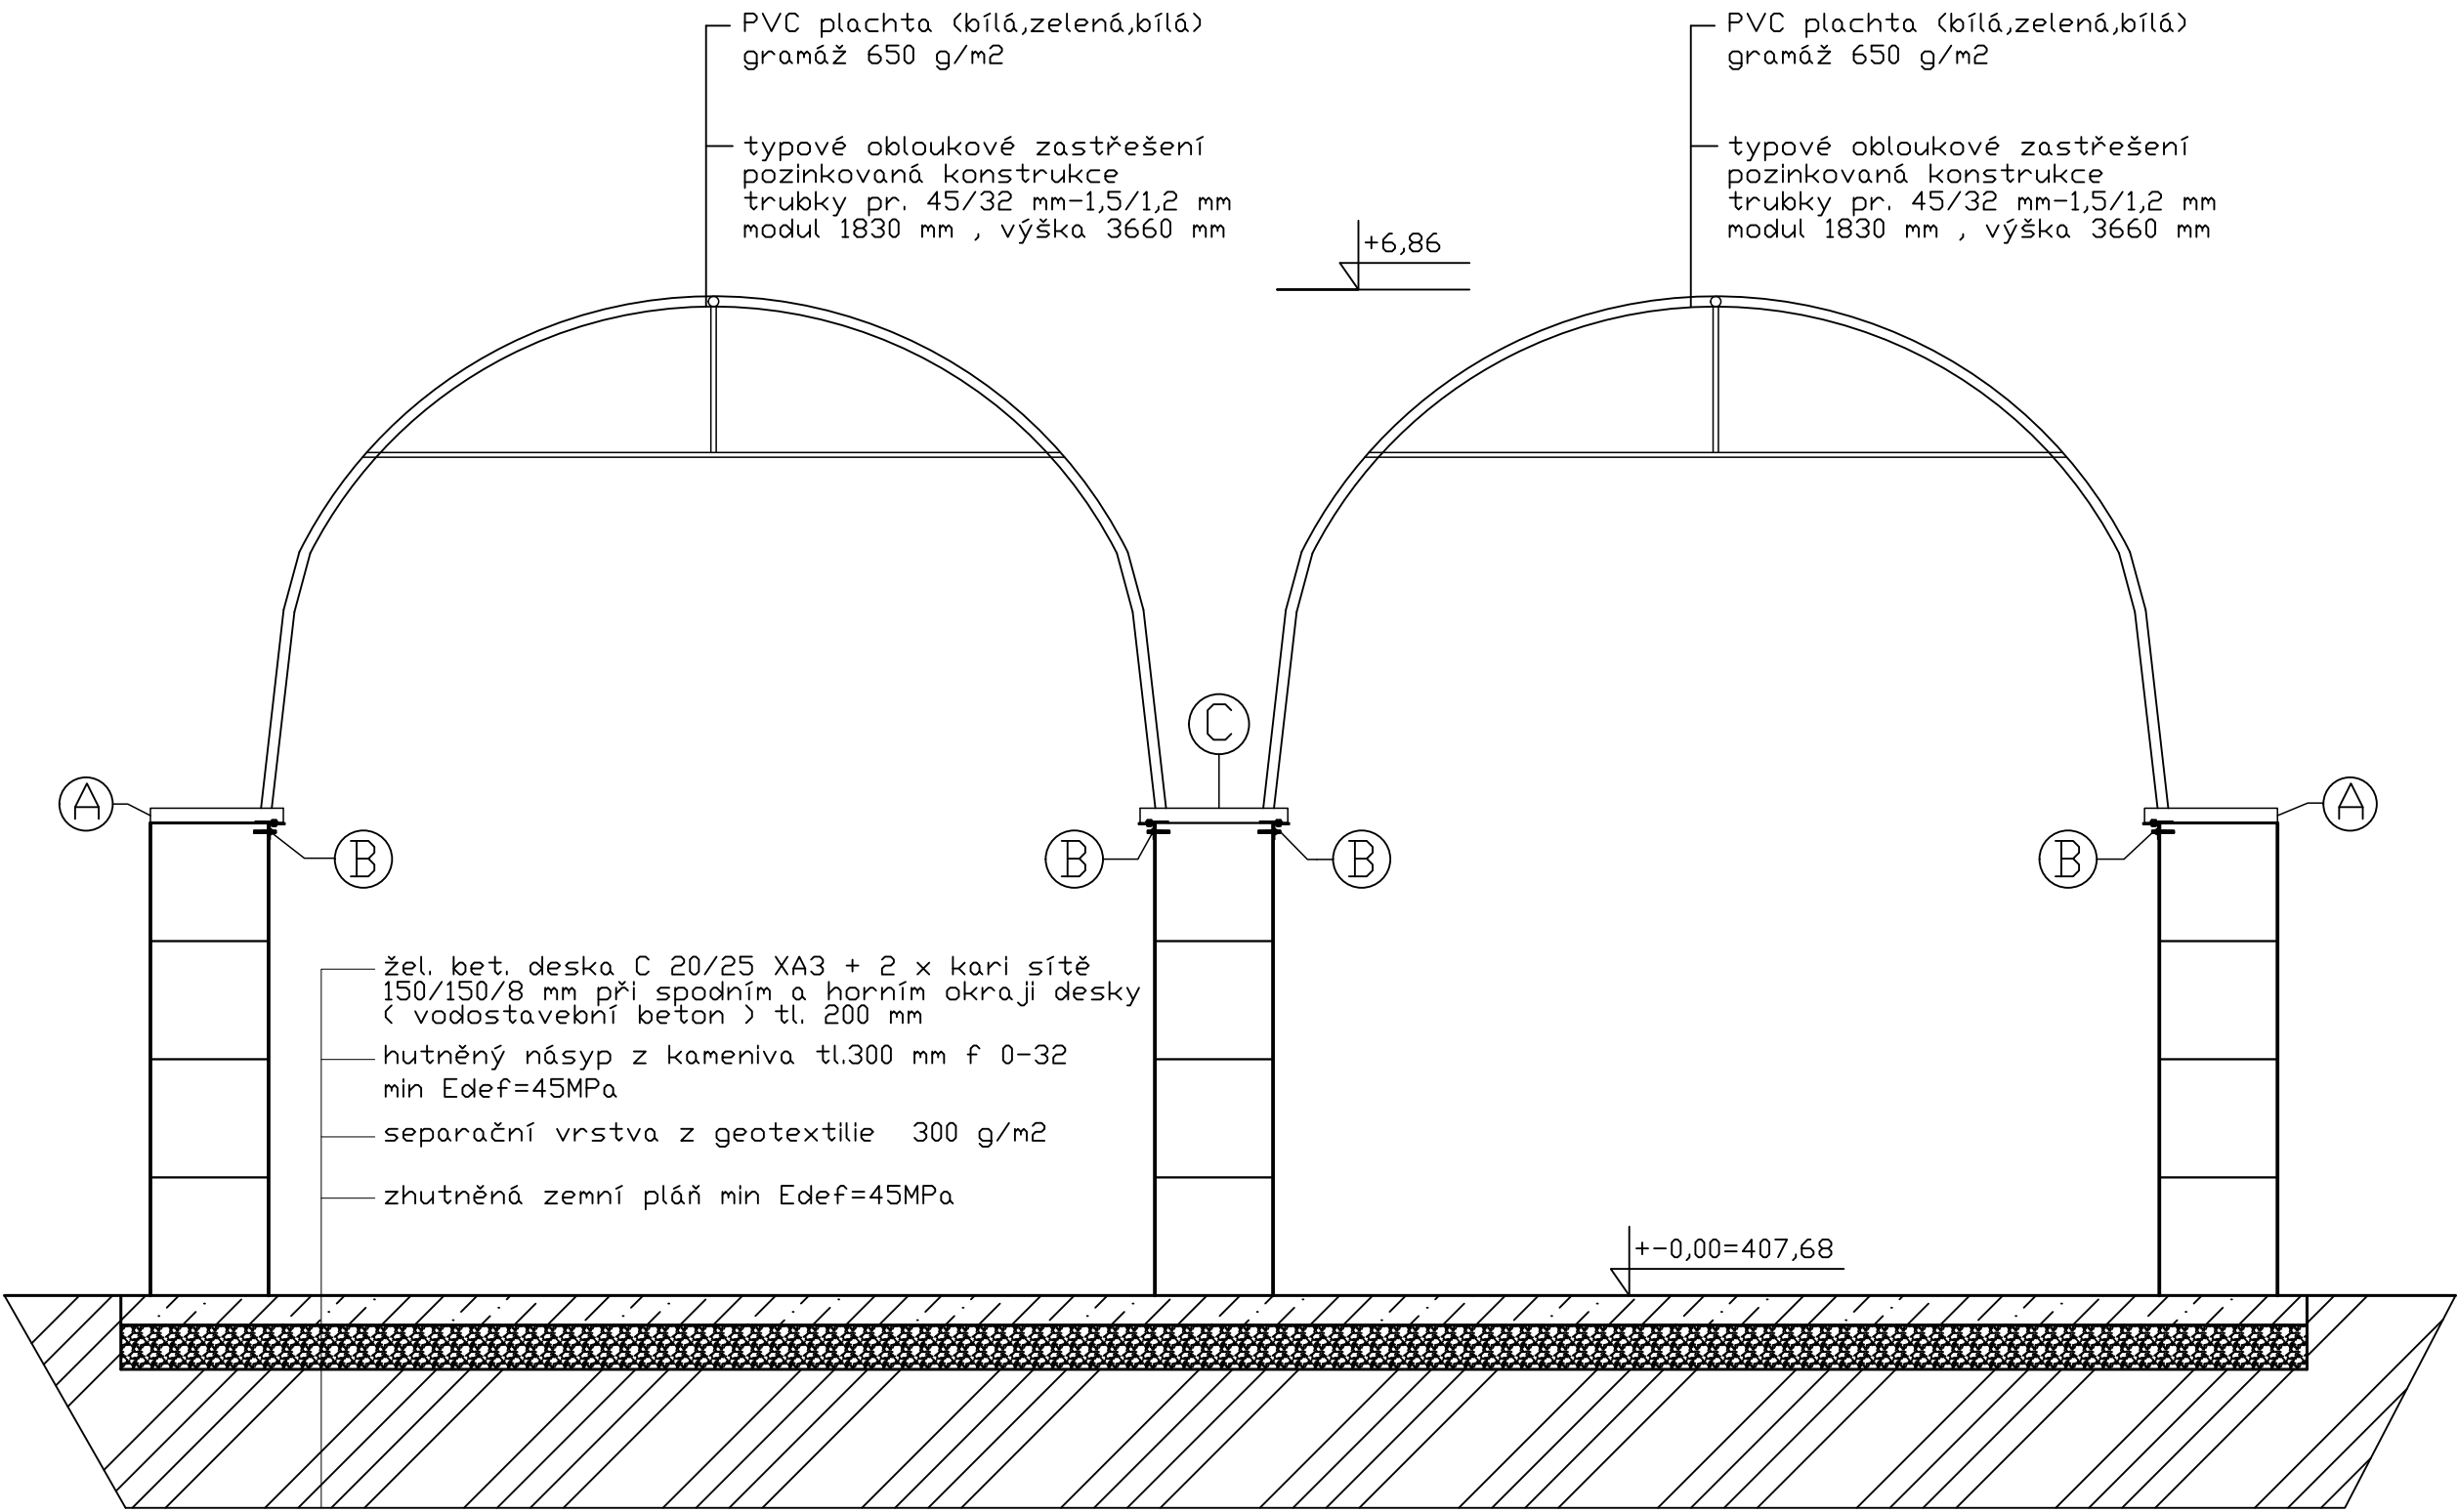

Poznámka:  
Detaily A, B ,C viz výkres detailů č. 8  
Obloukové modulové zastřešení 6,1 x 14,64 m, výška 3,66 m  
např. referenční model 20-30-12 R (Real DaF s.r.o )

Projekt pro provedení stavby nenahrazuje dílenskou dokumentaci!

Ved. projekce: Tomáš Bulva, DiS.	Vypracoval: Tomáš Bulva, DiS.	Tomáš Bulva, DiS. Stavební projekce Zelená cesta 858 Turnov 511 01	
Obec: Nový Bor	Kraj: Liberecký		
Kat.území: Okrouhlá u Nového Boru		Stupeň PD: DPS	
Název zakázky: Sklad na posypový materiál na stp.č.345/3 a p.p.č.345/1 k.ú. Okrouhlá u Nového Boru – Silnice LK a.s.		Formát	A2
		Datum	7/2021
Název dokumentace: Příčný řez A-A		Měřítko	Č.V. 5
		1:50	