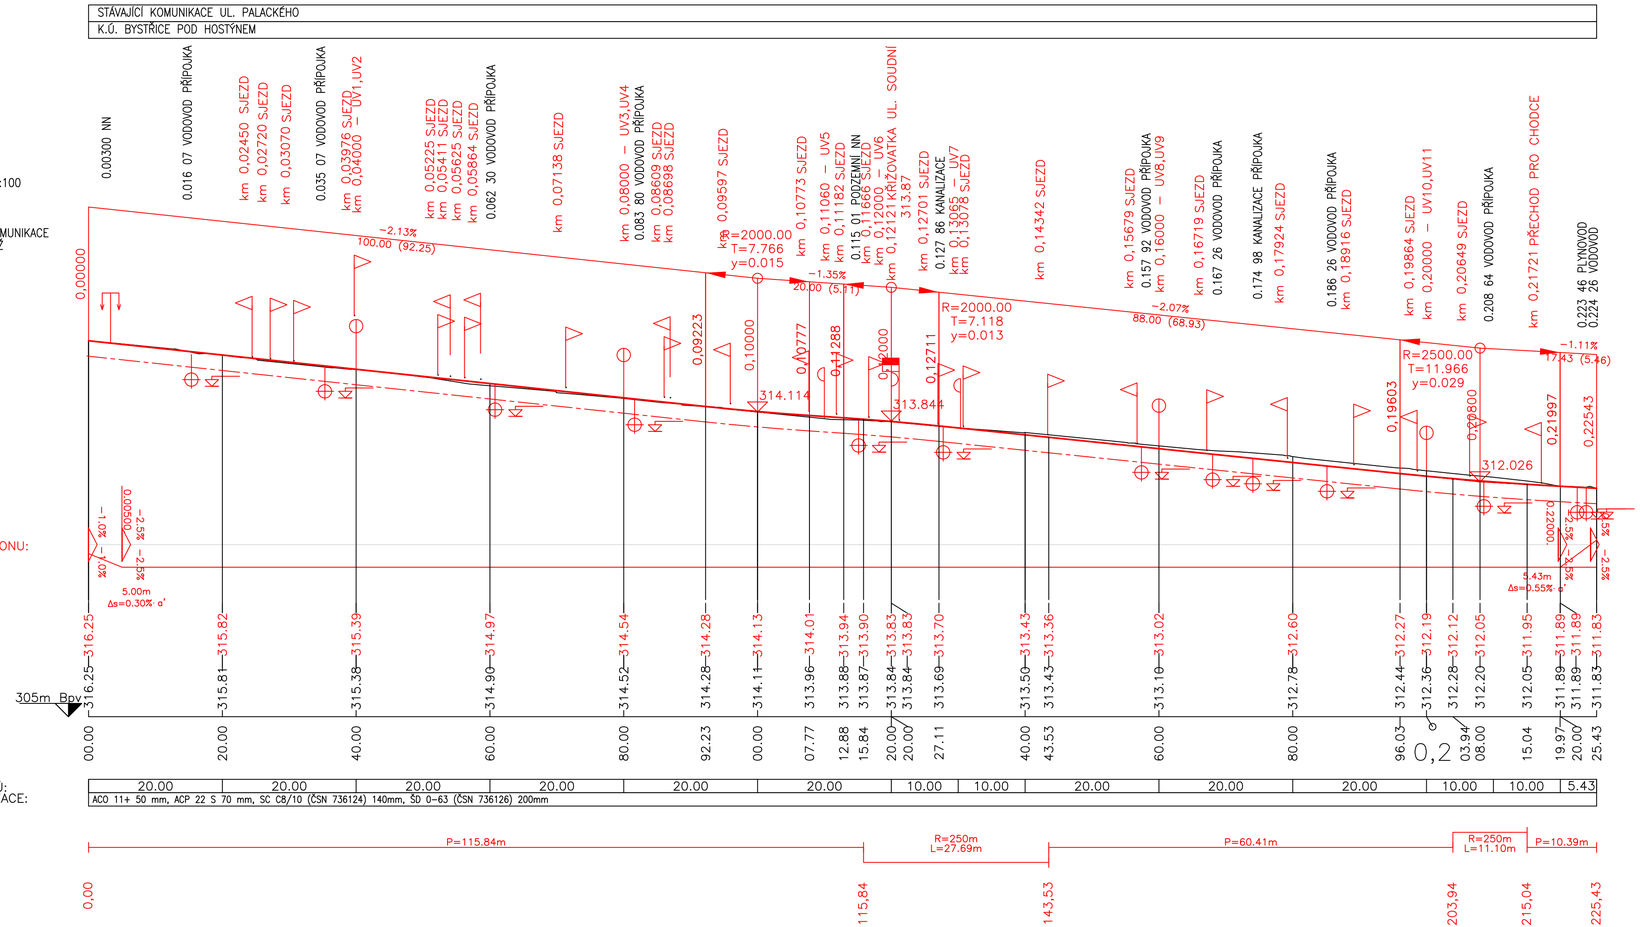

SOUŘADNICOVÝ SYSTÉM: JTSK
VÝŠKOVÝ SYSTÉM: BpV

Změna:		Dne:	
Provedl:		Podpis:	

Projekty Sukup s.r.o.
Projektová činnost ve výstavbě
Nová 225, 696 61 Vnorovy II - Lidečovice
tel: 736 601 340
email: pro.s@post.cz
IČ: 09139818

ČÍSLO PARÉ:

Vypracoval:	ING. ZDENĚK TOŠOVSKÝ	Odpovědný projektant:	ING. MIROSLAV SUKUP
Kraj:	ZLÍNSKÝ	Místo stavby:	BYSTŘICE POD HOSTÝNEM
Stavebník:	MĚSTO BYSTŘICE POD HOSTÝNEM	Formát A4:	4
Akce:	**REKONSTRUKCE UL. PALACKÉHO, BYSTŘICE POD HOSTÝNEM - ÚSEK UL. 6. KVĚTNA - UL. NÁDRAŽNÍ**	Datum:	09/2021
		Stupeň:	PDSP
	p.č. 861/1, 900/2, 2853/4, 2879/36, 2926	Č.zak:	62/2021
	k.ú. BYSTŘICE POD HOSTÝNEM	Arch.č.:	62/2021
		Kótováno:	M
Objekt:	**SO.101 KOMUNIKACE**	Měřítko:	1:500/100
Obsah:	**PODÉLNÝ PROFIL**	Číslo výkresu:	**D.101.4**

TATO PROJEKTOVÁ DOKUMENTACE JE DUŠEVNÍM VLASTNICTVÍM AUTORA, BEZ PŘEDCHOZÍHO SOUHLASU AUTORA NEBO BEZ ŘÁDNÉHO SMLUVNÍHO VZTAHU S AUTOREM PROJEKTOVÉ DOKUMENTACE, JEHOŽ PŘEDMĚTEM PLNĚNÍ JE VYTVOŘENÍ NEBO VYUŽITÍ TÉTO DOKUMENTACE, NESMÍ BÝT TATO PROJEKTOVÁ DOKUMENTACE A ANI JEJÍ ČÁST ROZMNOŽOVÁNA A POSTOUPENA JAKOUKOLIV FORMOU JINÉ OSOBĚ NEBO FIRMĚ ©