


PŮDORYS SCHODIŠTĚ

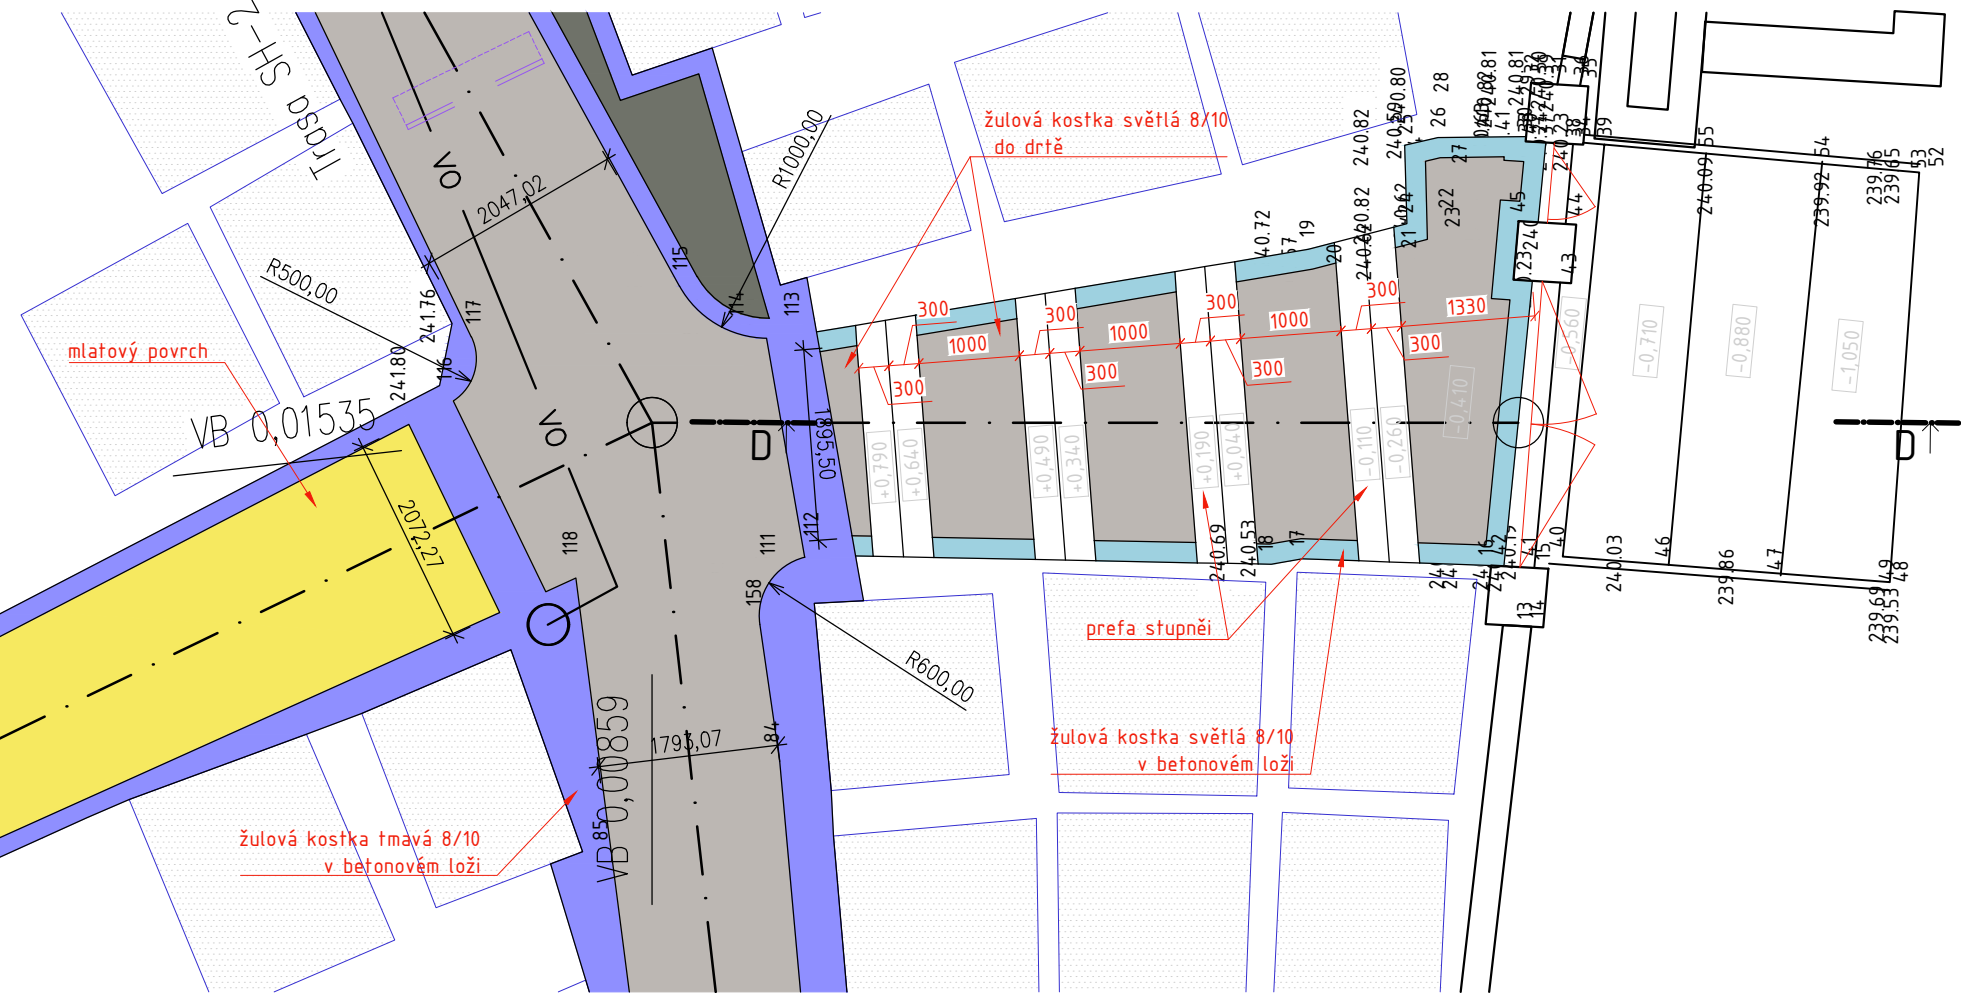

LEGENDA MATERIÁLŮ

- MLATOVÝ POVRCH
- ŽULOVÁ KOSTKA 8/10 SVĚTLÁ DO BETONOVÉHO LOŽE
- ŽULOVÁ KOSTKA 8/10 SVĚTLÁ DO DRTĚ
- STÁVAJÍCÍ HROBOVÉ MÍSTO
- ŽULOVÁ KOSTKA 8/10 TMAVÁ DO BETONOVÉHO LOŽE

POZNÁMKA

Zaměření skutečného stavu ze dne 2.5.2013.  
Poloha podrobných bodů byla určena metodou GNSS v systému JTSK.  
Nadmořské výšky podrobných bodů byly určeny metodou GNSS v systému BpV

SEZNAM SOUŘADNIC


-STÁVAJÍCÍ STAV

18	521485.30	1186115.21	240.69	schody
19	521482.18	1186115.62	240.72	schody
20	521482.44	1186115.89	240.57	schody
21	521482.29	1186116.63	240.62	schody
22	521481.89	1186117.00	240.62	schody
23	521482.08	1186117.06	240.44	terén
24	521481.94	1186116.60	240.82	schody
25	521481.16	1186116.59	240.82	schody
26	521481.09	1186116.92	240.59	schody
27	521481.45	1186117.13	240.44	terén
28	521480.74	1186116.95	240.80	schody
29	521480.77	1186117.81	240.82	schody
30	521481.09	1186117.78	240.63	schody
31	521480.56	1186118.12	240.81	zídka
32	521480.56	1186117.85	240.81	sloup
33	521481.14	1186117.79	240.41	sloup
34	521481.18	1186118.36	240.24	sloup
35	521480.60	1186118.42	240.39	sloup
36	521480.57	1186118.34	240.50	zídka
37	521481.17	1186117.99	240.41	schody
38	521481.19	1186118.26	240.40	schody
39	521481.18	1186118.57	240.23	schody
40	521485.26	1186118.10	240.19	schody
41	521485.35	1186117.82	240.35	schody
42	521485.34	1186117.52	240.37	schody
43	521482.55	1186118.22	240.23	sloup
44	521481.97	1186118.28	240.23	sloup
45	521481.93	1186117.71	240.43	sloup
46	521485.36	1186119.15	240.03	schody
47	521485.48	1186120.26	239.86	schody
48	521485.56	1186121.34	239.69	schody
49	521485.58	1186121.37	239.53	cesta
50	521486.44	1186126.15	239.28	cesta
51	521482.00	1186126.60	239.51	cesta
52	521481.48	1186121.86	239.65	cesta
53	521481.50	1186121.69	239.76	schody
54	521481.38	1186120.73	239.92	schody
55	521481.28	1186119.58	240.09	schody

POZNÁMKA

Zaměření skutečného stavu ze dne 3.8.2005  
Nadmořské výšky podrobných bodů byly určeny trigonometricky v systému BpV s napojením na PNS v k.ú. Újezdec u Luhačovic.

SITUAČNÍ SCHÉMA

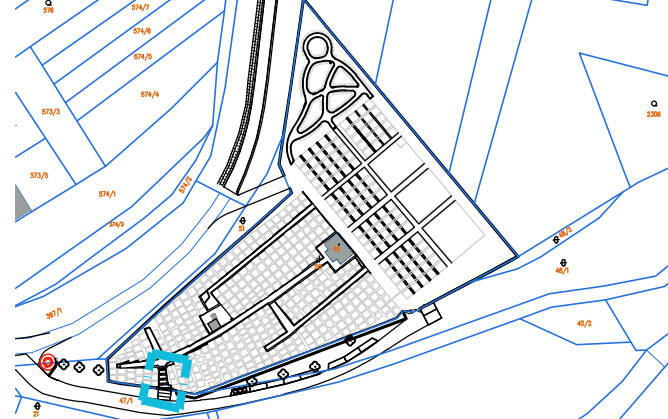

0,000 = 240,81 m n. m.

výškový systém BpV, souřadnicový systém JTSK

Hlavní projektant	Ing. Tomáš Kročil	Architekt	Ing.arch.Pavel Uhrmacher
Projektant	Ing. Tomáš Kročil	Vypracoval	Ing. Hana Matušincová
Stavebník	Město Uherský Brod,Masarykovo nám.100, 688 17 Uher. Brod		
Místo stavby	Parc.č. 50;50/1;47/1;48/1;397/1 k.ú. Újezdec u Luh.		
Název akce			
Rekonstrukce hřbitovů v Uher.Brodě			
Hřbitov v Újezdci			
Stavební objekt	SO 01		
Část dokumentace	D.1.1 Architektonicko-stavební řešení		
Obsah			
Půdorys schodiště			

<div>K</div> <div>PROJEKT</div> <div>TOMÁŠ KROČIL</div>	K PROJEKT Kročil s.r.o. Uherskobrodská 984 763 26 Luhačovice IČ: 022 86 424 <a href="http://www.krocil.eu">http://www.krocil.eu</a>						
	Pare	1	2	3	4	5	6
	Zakázka	18ZAK1127					
Účel PD	DPS						
Datum	10/2018						
Formát	2× A4						
Měřítko	Výkres č.						
1:75	D.1.1.3						