


SEVERNÍ OPLOCENÍ-VNITŘNÍ ŘEZPOHLED C

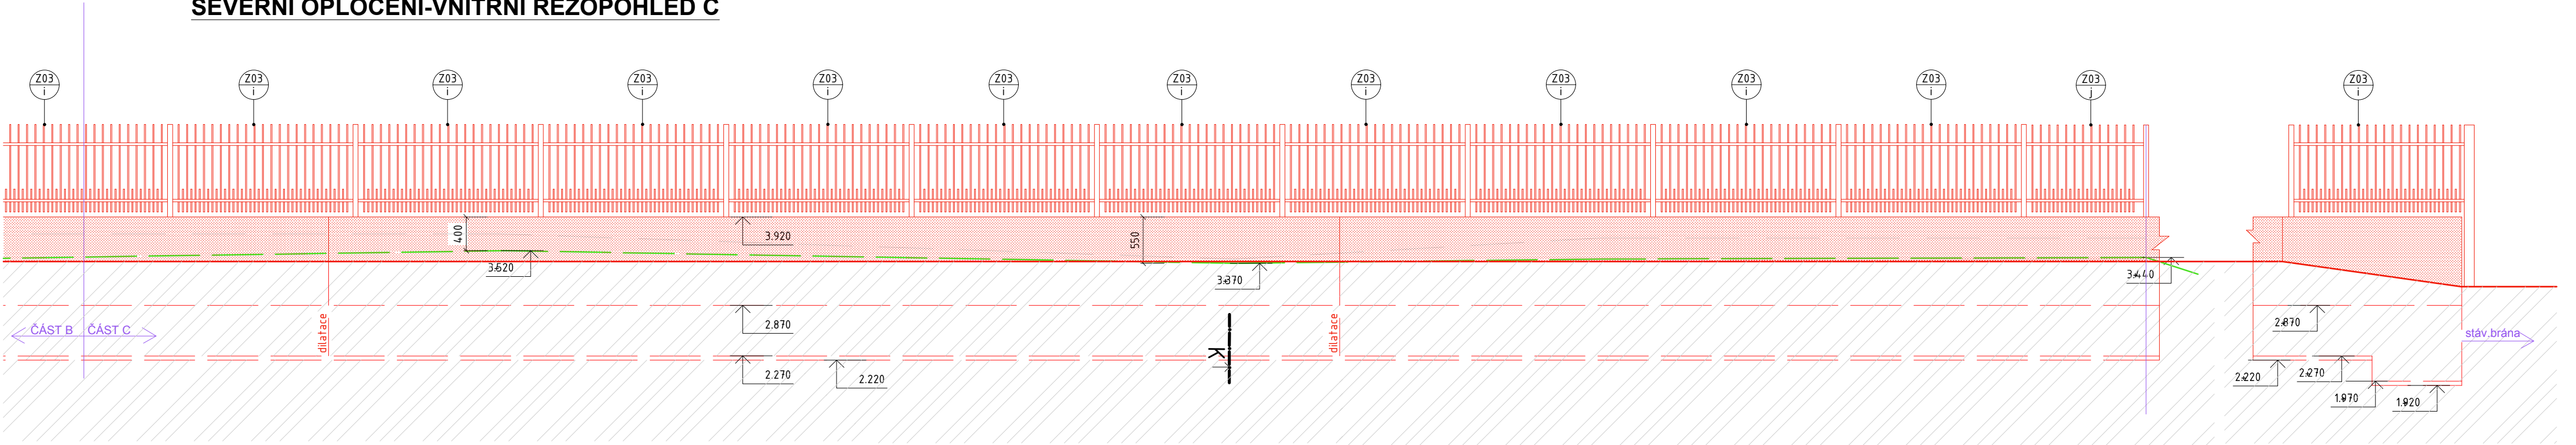

LEGENDA POVRCHŮ

NOVÉ KONSTRUKCE


BETONOVÉ KONSTRUKCE

LEGENDA MATERIÁLŮ

STÁVAJÍCÍ KONSTRUKCE

PŮVODNÍ TERÉN

SITUAČNÍ SCHÉMA

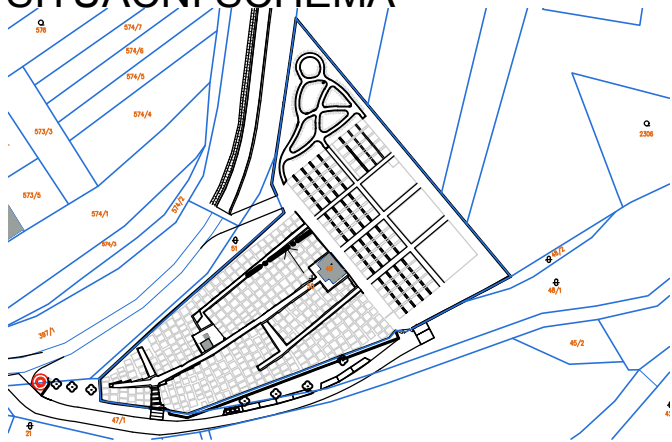

0,000 = 240,81 m n. m.  
výškový systém BpV, souřadnicový systém JTSK

Hlavní projektant	Ing. Tomáš Kročil	Architekt	Ing.arch.Pavel Uhrmacher	<div><div>K</div><div>PROJEKT</div><div>TOMÁŠ KROČIL</div></div> <div>K PROJEKT Kročil s.r.o. Uherskobrodská 984 763 26 Luhačovice IČ: 022 86 424 http://www.krocil.eu</div>						
Projektant	Ing. Tomáš Kročil	Vypracoval	Ing. Hana Matušincová							
Stavebník	Město Uherský Brod,Masarykovo nám.100, 688 17 Uher. Brod									
Místo stavby	Parc.č. 50;50/1;47/1;48/1;397/1 k.ú. Újezdec u Luh.									
Název akce				Pare	1	2	3	4	5	6
Rekonstrukce hřbitovů v Uher.Brodě Hřbitov v Újezdci				Zakázka	18ZAK1127					
				Účel PD	DPS					
Stavební objekt	SO 01			Datum	10/2018					
Část dokumentace	D.1.1 Architektonicko-stavební řešení			Formát	3× A4					
Obsah				Měřítko	Výkres č.					
Sev.oplocení-řezopohledy vnitřní C-stáv. stav,bour. práce				1:50	D.1.1.37					