


ODPOČINKOVÉ MÍSTO OP2

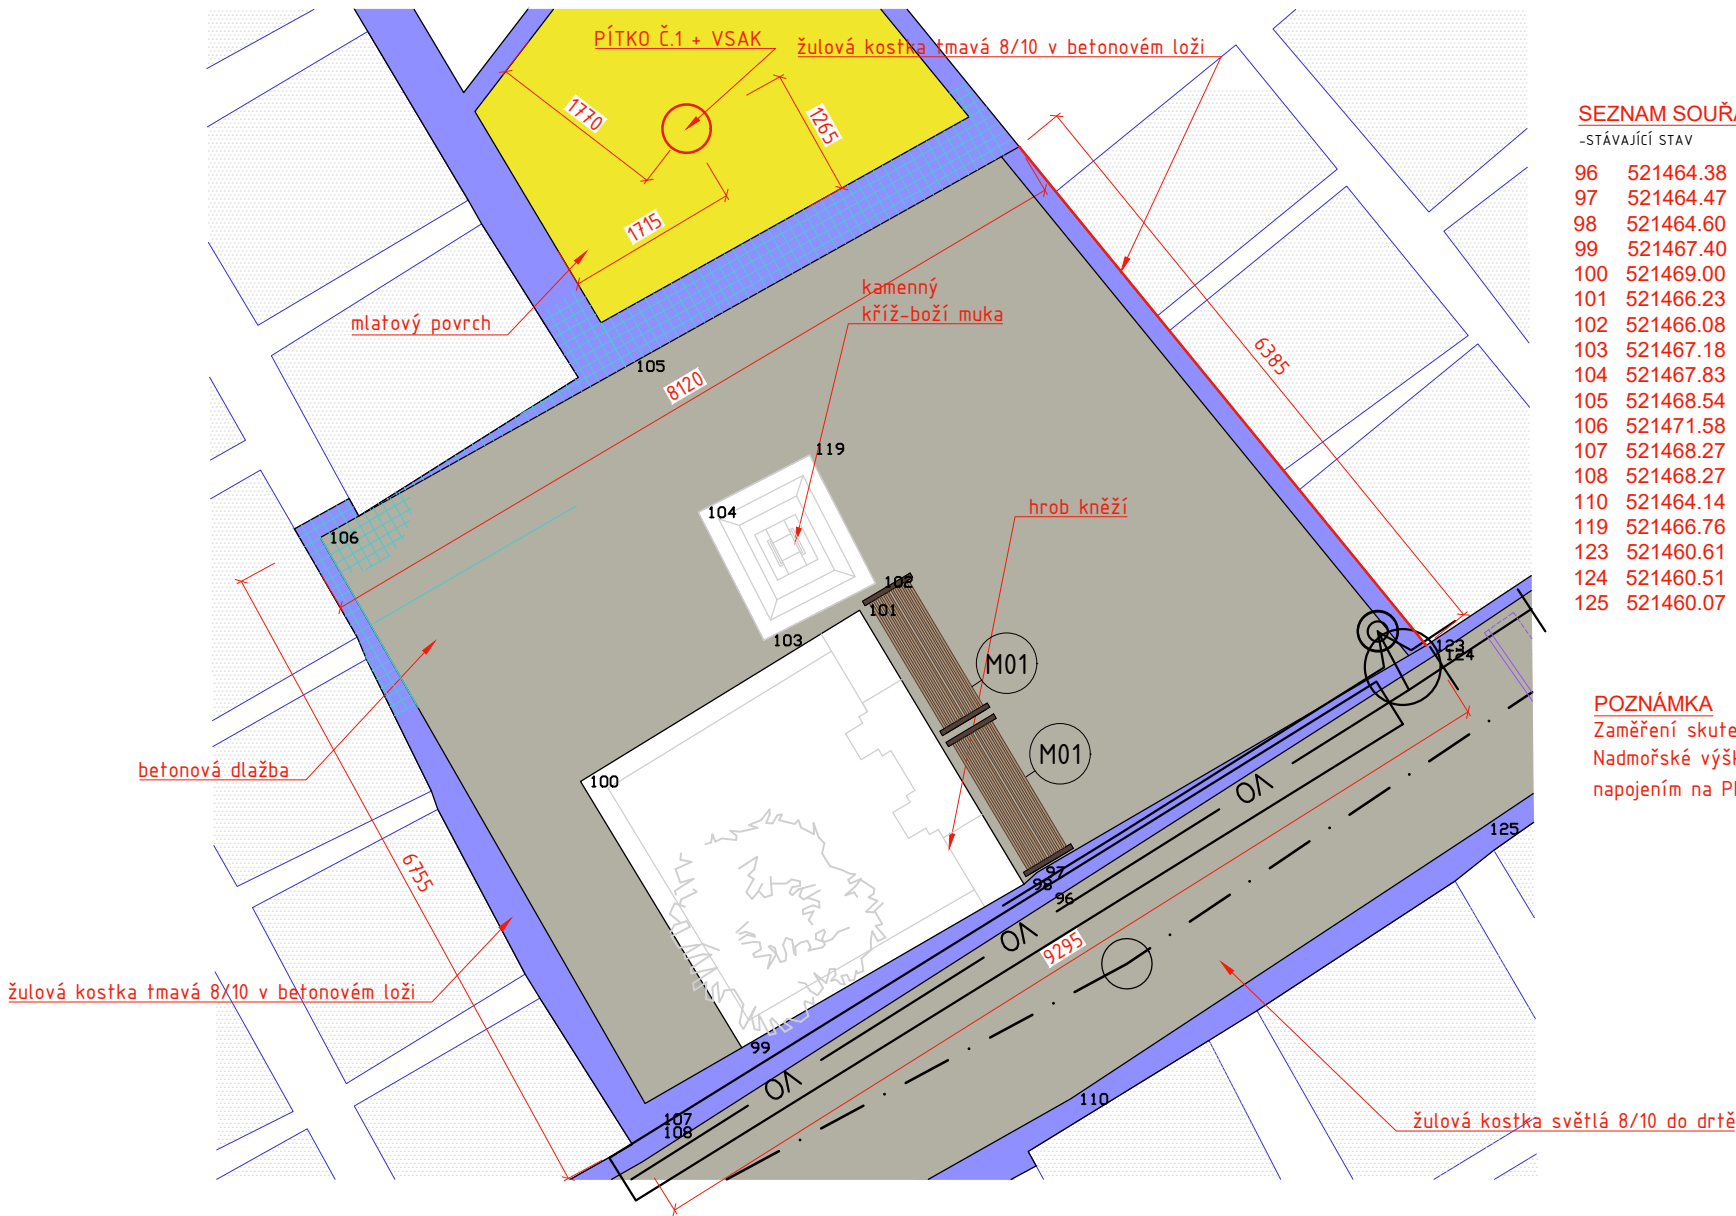

LEGENDA MATERIÁLŮ

- MLATOVÝ POVRCH
- ŽULOVÁ KOSTKA 8/10 TMAVÁ DO BETONOVÉHO LOŽE
- ŽULOVÁ KOSTKA 8/10 SVĚTLÁ DO DRTĚ
- BETONOVÁ DLAŽBA 10/10 DO DRTĚ
- STÁVAJÍCÍ HROBOVÉ MÍSTO

SEZNAM SOUŘADNIC


-STÁVAJÍCÍ STAV

|     |           |            |        |           |
|-----|-----------|------------|--------|-----------|
| 96  | 521464.38 | 1186097.55 | 242.87 | obrubník  |
| 97  | 521464.47 | 1186097.29 | 243.10 | schody    |
| 98  | 521464.60 | 1186097.41 | 243.13 | hrob      |
| 99  | 521467.40 | 1186099.03 | 242.98 | hrob      |
| 100 | 521469.00 | 1186096.39 | 243.33 | hrob      |
| 101 | 521466.23 | 1186094.69 | 243.42 | hrob      |
| 102 | 521466.08 | 1186094.41 | 243.39 | boží muka |
| 103 | 521467.18 | 1186094.99 | 243.42 | boží muka |
| 104 | 521467.83 | 1186093.72 | 243.52 | boží muka |
| 105 | 521468.54 | 1186092.27 | 243.62 | chodník   |
| 106 | 521471.58 | 1186093.97 | 243.63 | chodník   |
| 107 | 521468.27 | 1186099.74 | 243.93 | chodník   |
| 108 | 521468.27 | 1186099.87 | 242.78 | obrubník  |
| 110 | 521464.14 | 1186099.54 | 242.85 | chodník   |
| 119 | 521466.76 | 1186093.09 | 243.54 | boží muka |
| 123 | 521460.61 | 1186095.04 | 243.11 | hrob      |
| 124 | 521460.51 | 1186095.13 | 242.93 | chodník   |
| 125 | 521460.07 | 1186096.86 | 242.87 | chodník   |

POZNÁMKA

Zaměření skutečného stavu ze dne 3.8.2005  
Nadmořské výšky podrobných bodů byly určeny trigonometricky v systému Bpv s napojením na PNS v k.ú. Újezdec u Luhačovic.

SITUAČNÍ SCHÉMA

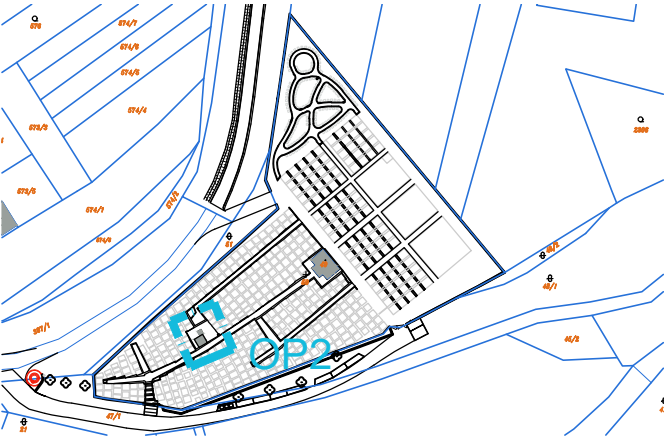

|                                    |  |            |                          |   |           |   |   |   |   |   |
|------------------------------------|--|------------|--------------------------|---|-----------|---|---|---|---|---|
| Hlavní projektant                  | Ing. Tomáš Kročil  | Architekt  | Ing.arch.Pavel Uhrmacher | <div><div>K<div>PROJEKT</div><div>TOMÁŠ KROČIL</div></div><div>K PROJEKT Kročil s.r.o.<br/>Uherskobrodská 984<br/>763 26 Luhačovice<br/>IČ: 022 86 424<br/>http://www.krocil.eu</div></div> |           |   |   |   |   |   |
| Projektant                         | Ing. Tomáš Kročil  | Vypracoval | Ing. Hana Matušincová    |   |           |   |   |   |   |   |
| Stavebník                          | Město Uherský Brod,Masarykovo nám.100, 688 17 Uher. Brod |            |                          |   |           |   |   |   |   |   |
| Místo stavby                       | Parc.č. 50;50/1;47/1;48/1;397/1 k.ú. Újezdec u Luh.      |            |                          |   |           |   |   |   |   |   |
| Název akce                         |  |            |                          | Pare  | 1         | 2 | 3 | 4 | 5 | 6 |
| Rekonstrukce hřbitovů v Uher.Brodě |  |            |                          | Zakázka   | 18ZAK1127 |   |   |   |   |   |
| Hřbitov v Újezdci                  |  |            |                          | Účel PD   | DPS       |   |   |   |   |   |
| Stavební objekt                    | SO 01  |            |                          | Datum   | 10/2018   |   |   |   |   |   |
| Část dokumentace                   | D.1.1 Architektonicko-stavební řešení                    |            |                          | Formát  | 2× A4     |   |   |   |   |   |
| Obsah                              |  |            |                          | Měřítko   | Výkres č. |   |   |   |   |   |
| Odpočinkové místo OP2              |  |            |                          | 1:75  | D.1.1.2   |   |   |   |   |   |