


ÚPRAVA OKOLÍ ZVONICE, MARŠOV
Osazovací plán
M 1:150

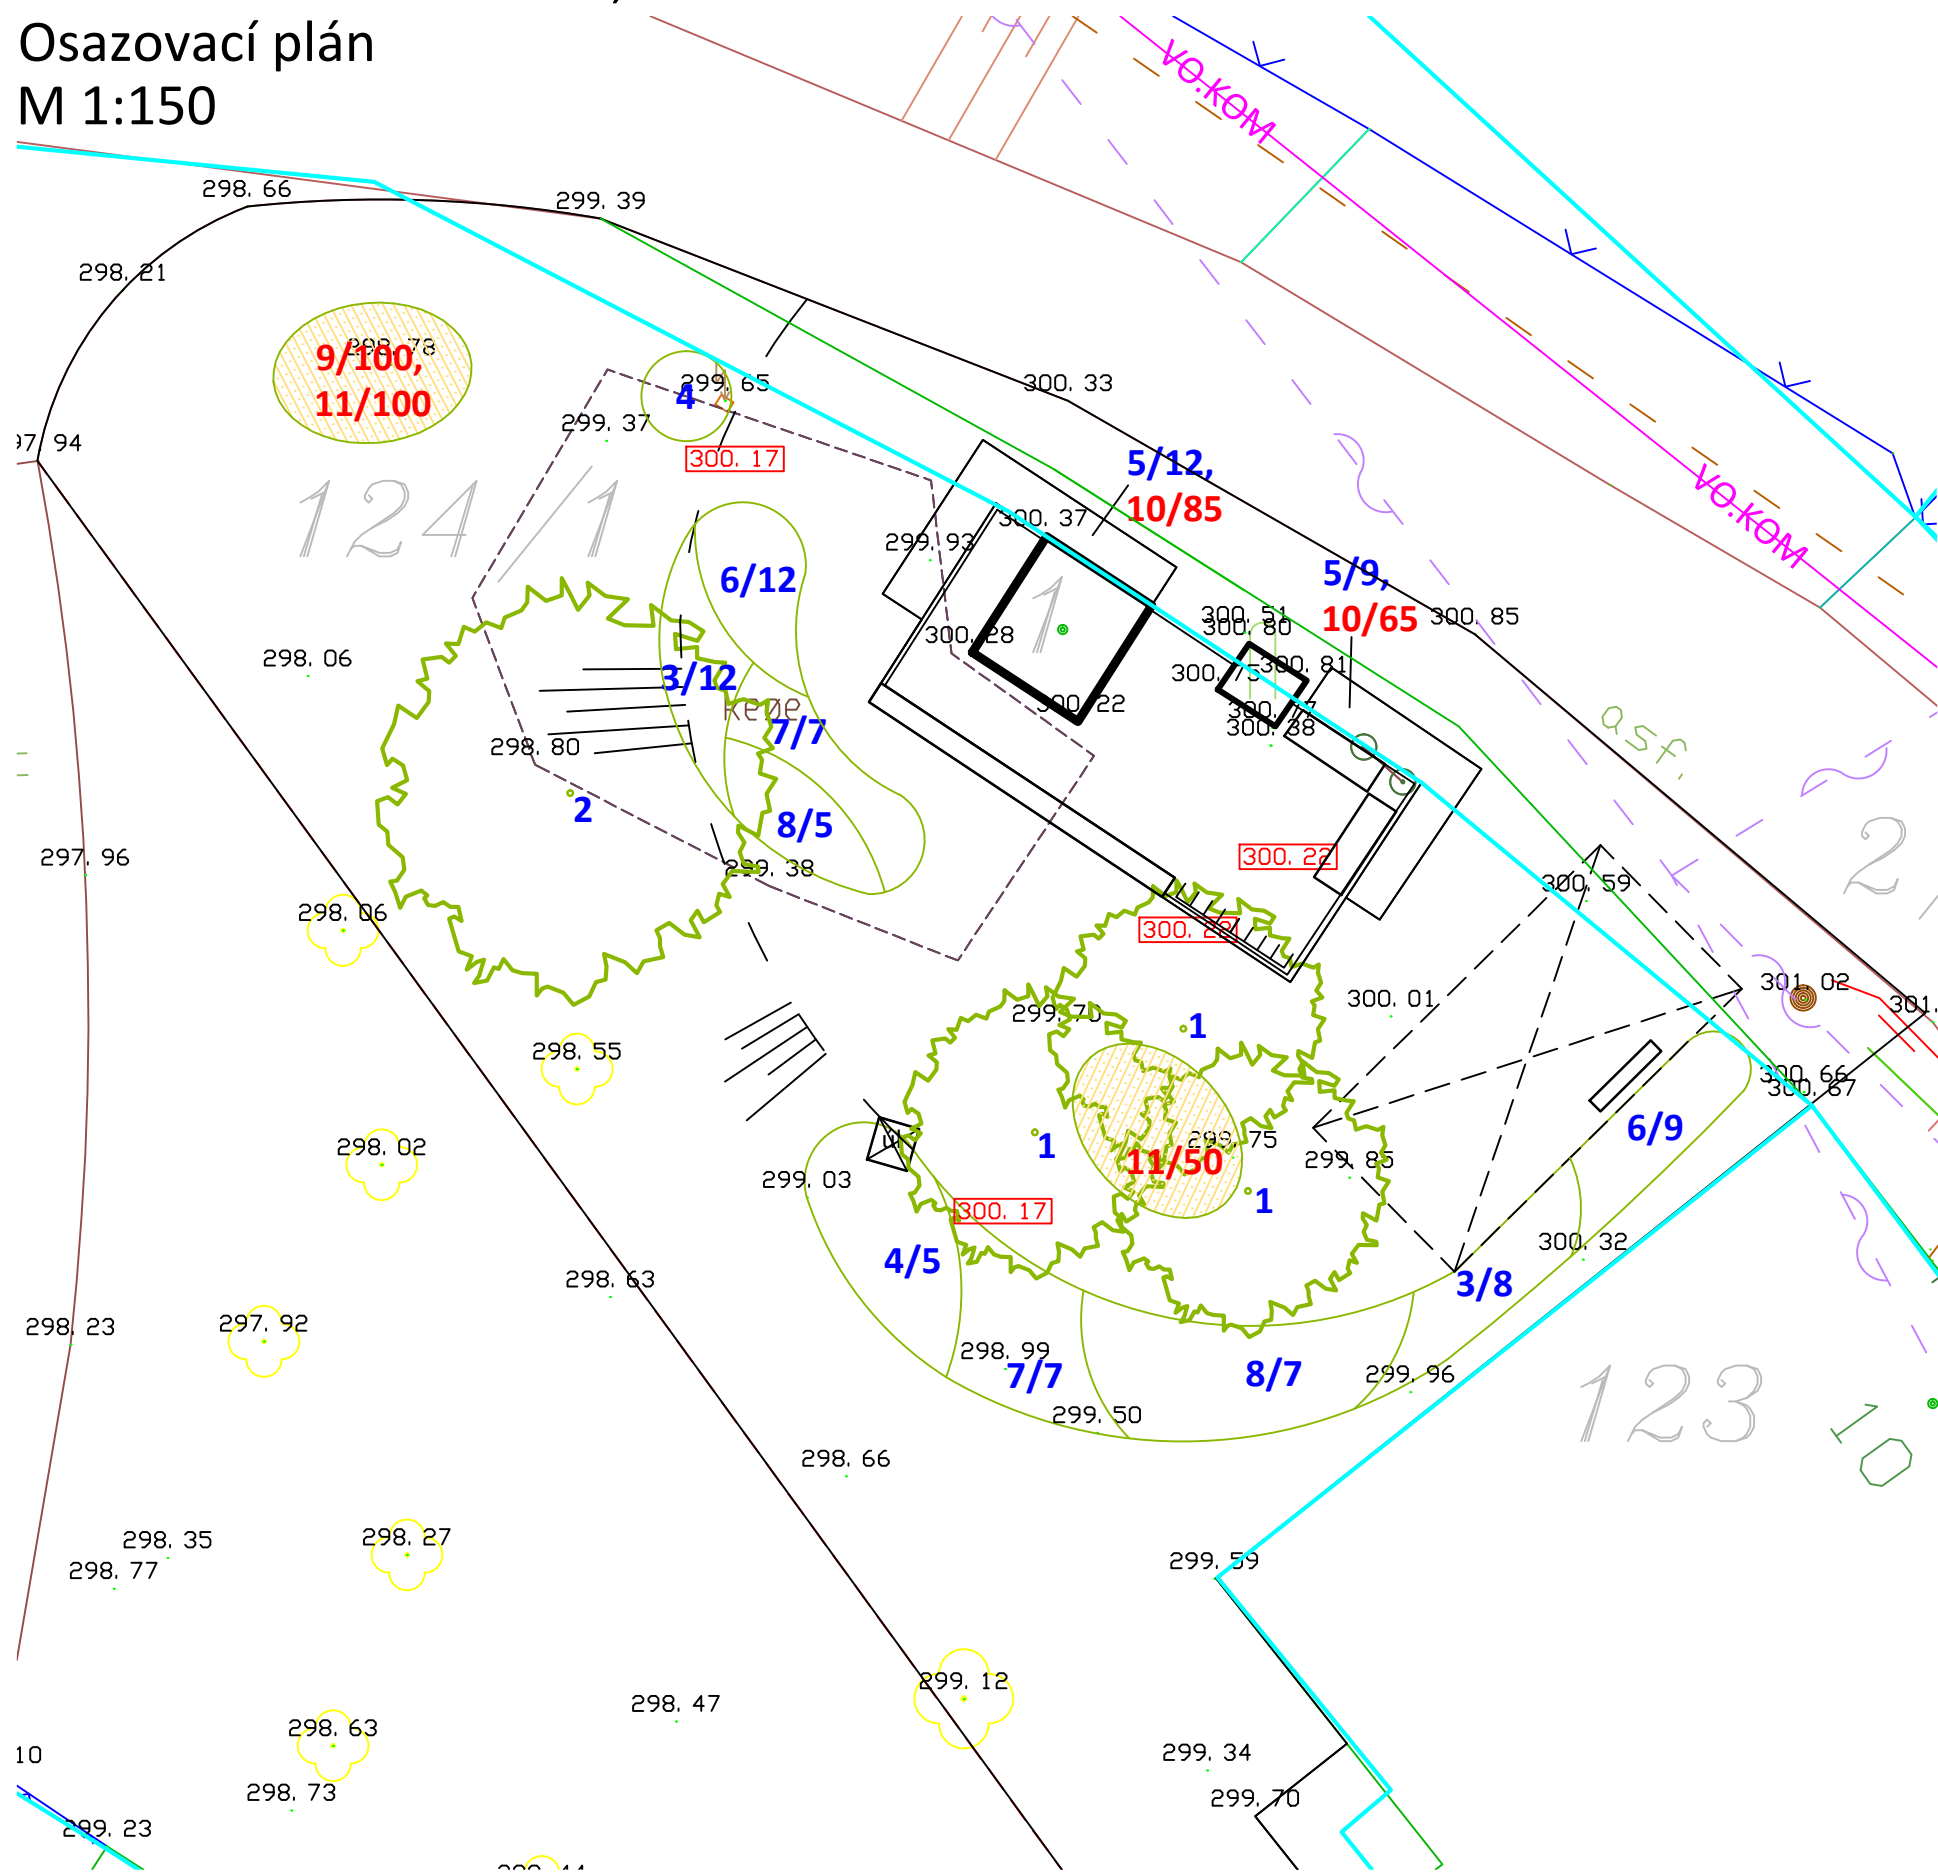

Legenda:

Stromy

- 1 Malus ´Evereste´ /okrasná jabloň/ 3 ks
- 2 Tilia cordata /lípa srdčitá/ 1 ks

Keře

- 3 Forsythia x intermedia ´Maluch´ /zlatice prostřední/ 20 ks
- 4 Rosa hugonis /růže Hugova/ 6 ks
- 5 Rosa ´The Fairy´ /růže x polyanotka/ 21 ks
- 6 Spiraea bumalda ´Anthony Waterer´ /tavalník japonský/ 21 ks
- 7 Spiraea cinerea ´Grefsheim´ /tavalník popelavý/ 14 ks
- 8 Viburnum carlesii /kalina Carlesova/ 12 ks

Cibuloviny

- 9 Crocus /krokus/ 100 ks
- 10 Narcissus /narcis/ 150 ks
- 11 Scilla sibirica /ladoňka/ 150 ks

- 2 značí číslo rostliny v tabulce, pokud není uvedeno jinak, značí rovněž 1 ks rostliny
- 2/5 číslo rostliny v tabulce/ počet ks

VYPRACOVAL	INVESTOR	<div><div>GARD&N</div><div>Hradišská 250, 686 03 Staré Město</div><div>t:572 542 969, mob:777 743 026</div></div>			
Ing. Petr Slovák, Ing. Kateřina Gaidošová	Město Uherský Brod				
KONTROLOVAL	STAVBA				
Ing. Ladislava Nagypová	ÚPRAVA OKOLÍ ZVONICE, MARŠOV				
ZAK.ČÍSLO					
ARCH.ČÍSLO	ČÁST	FORMÁT 2 x A4	1	2	3
STUPEŇ DOKUMENTACE	OBSAH	DATUM Červen 2019	4	5	6
DSP	Osazovací plán	MÉRITKO	V.Č. 5		
		M 1:150			