
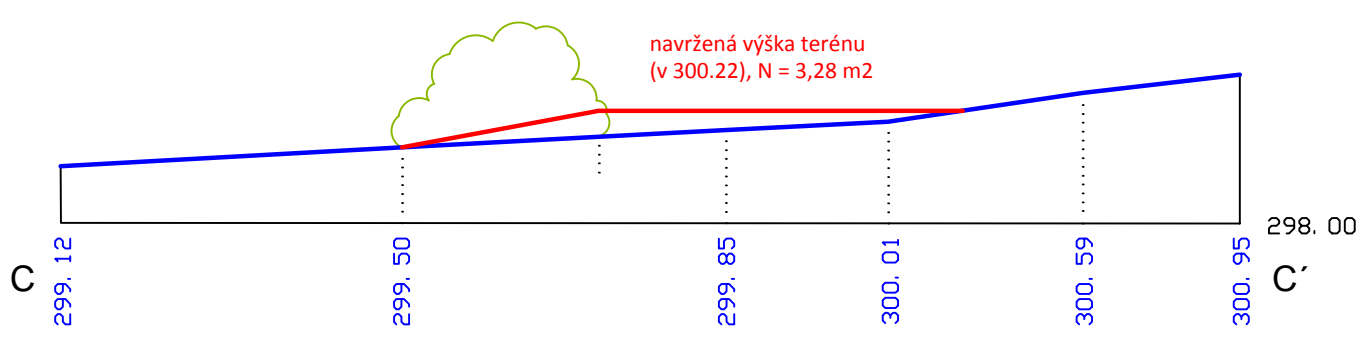
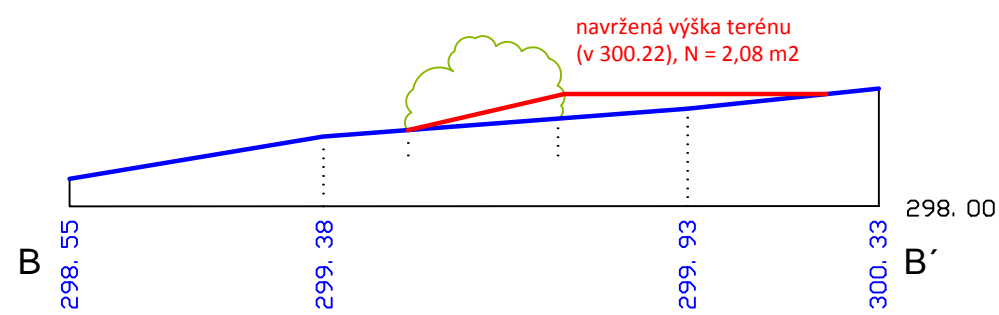


ÚPRAVA OKOLÍ ZVONICE, MARŠOV

Řezy terénem- AA', BB, CC'

M 1:150

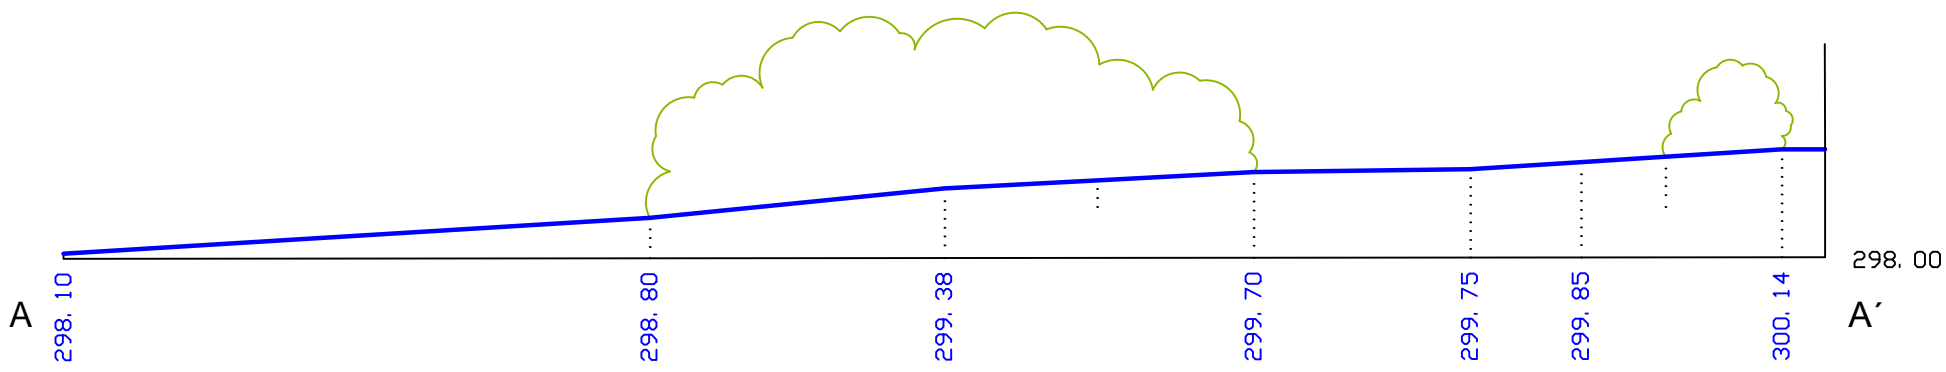

N = 50 m3



VYPRACOVAL	INVESTOR	<b>GARD&amp;N</b> <small>Hradištská 250, 686 03 Staré Město t:572 542 969, mob:777 743 026</small>		
Ing. Petr Slovák, Ing. Kateřina Gajdošová	Město Uherský Brod			
KONTROLOVAL	STAVBA	ÚPRAVA OKOLÍ ZVONICE, MARŠOV		
Ing. Ladislava Nagyová				
ZAK.ČÍSLO	ČÁST	FORMÁT 2 x A4	1	2 3
ARCH.ČÍSLO		DATUM Červen 2019	4	5 6
STUPEŇ DOKUMENTACE	OBSAH	MÉRITKO	V.Č. 3	
DSP	Řezy terénem - AA', BB', CC'	M 1:150		