


ÚPRAVA OKOLÍ ZVONICE, MARŠOV

Koordinační výkres

M 1:150

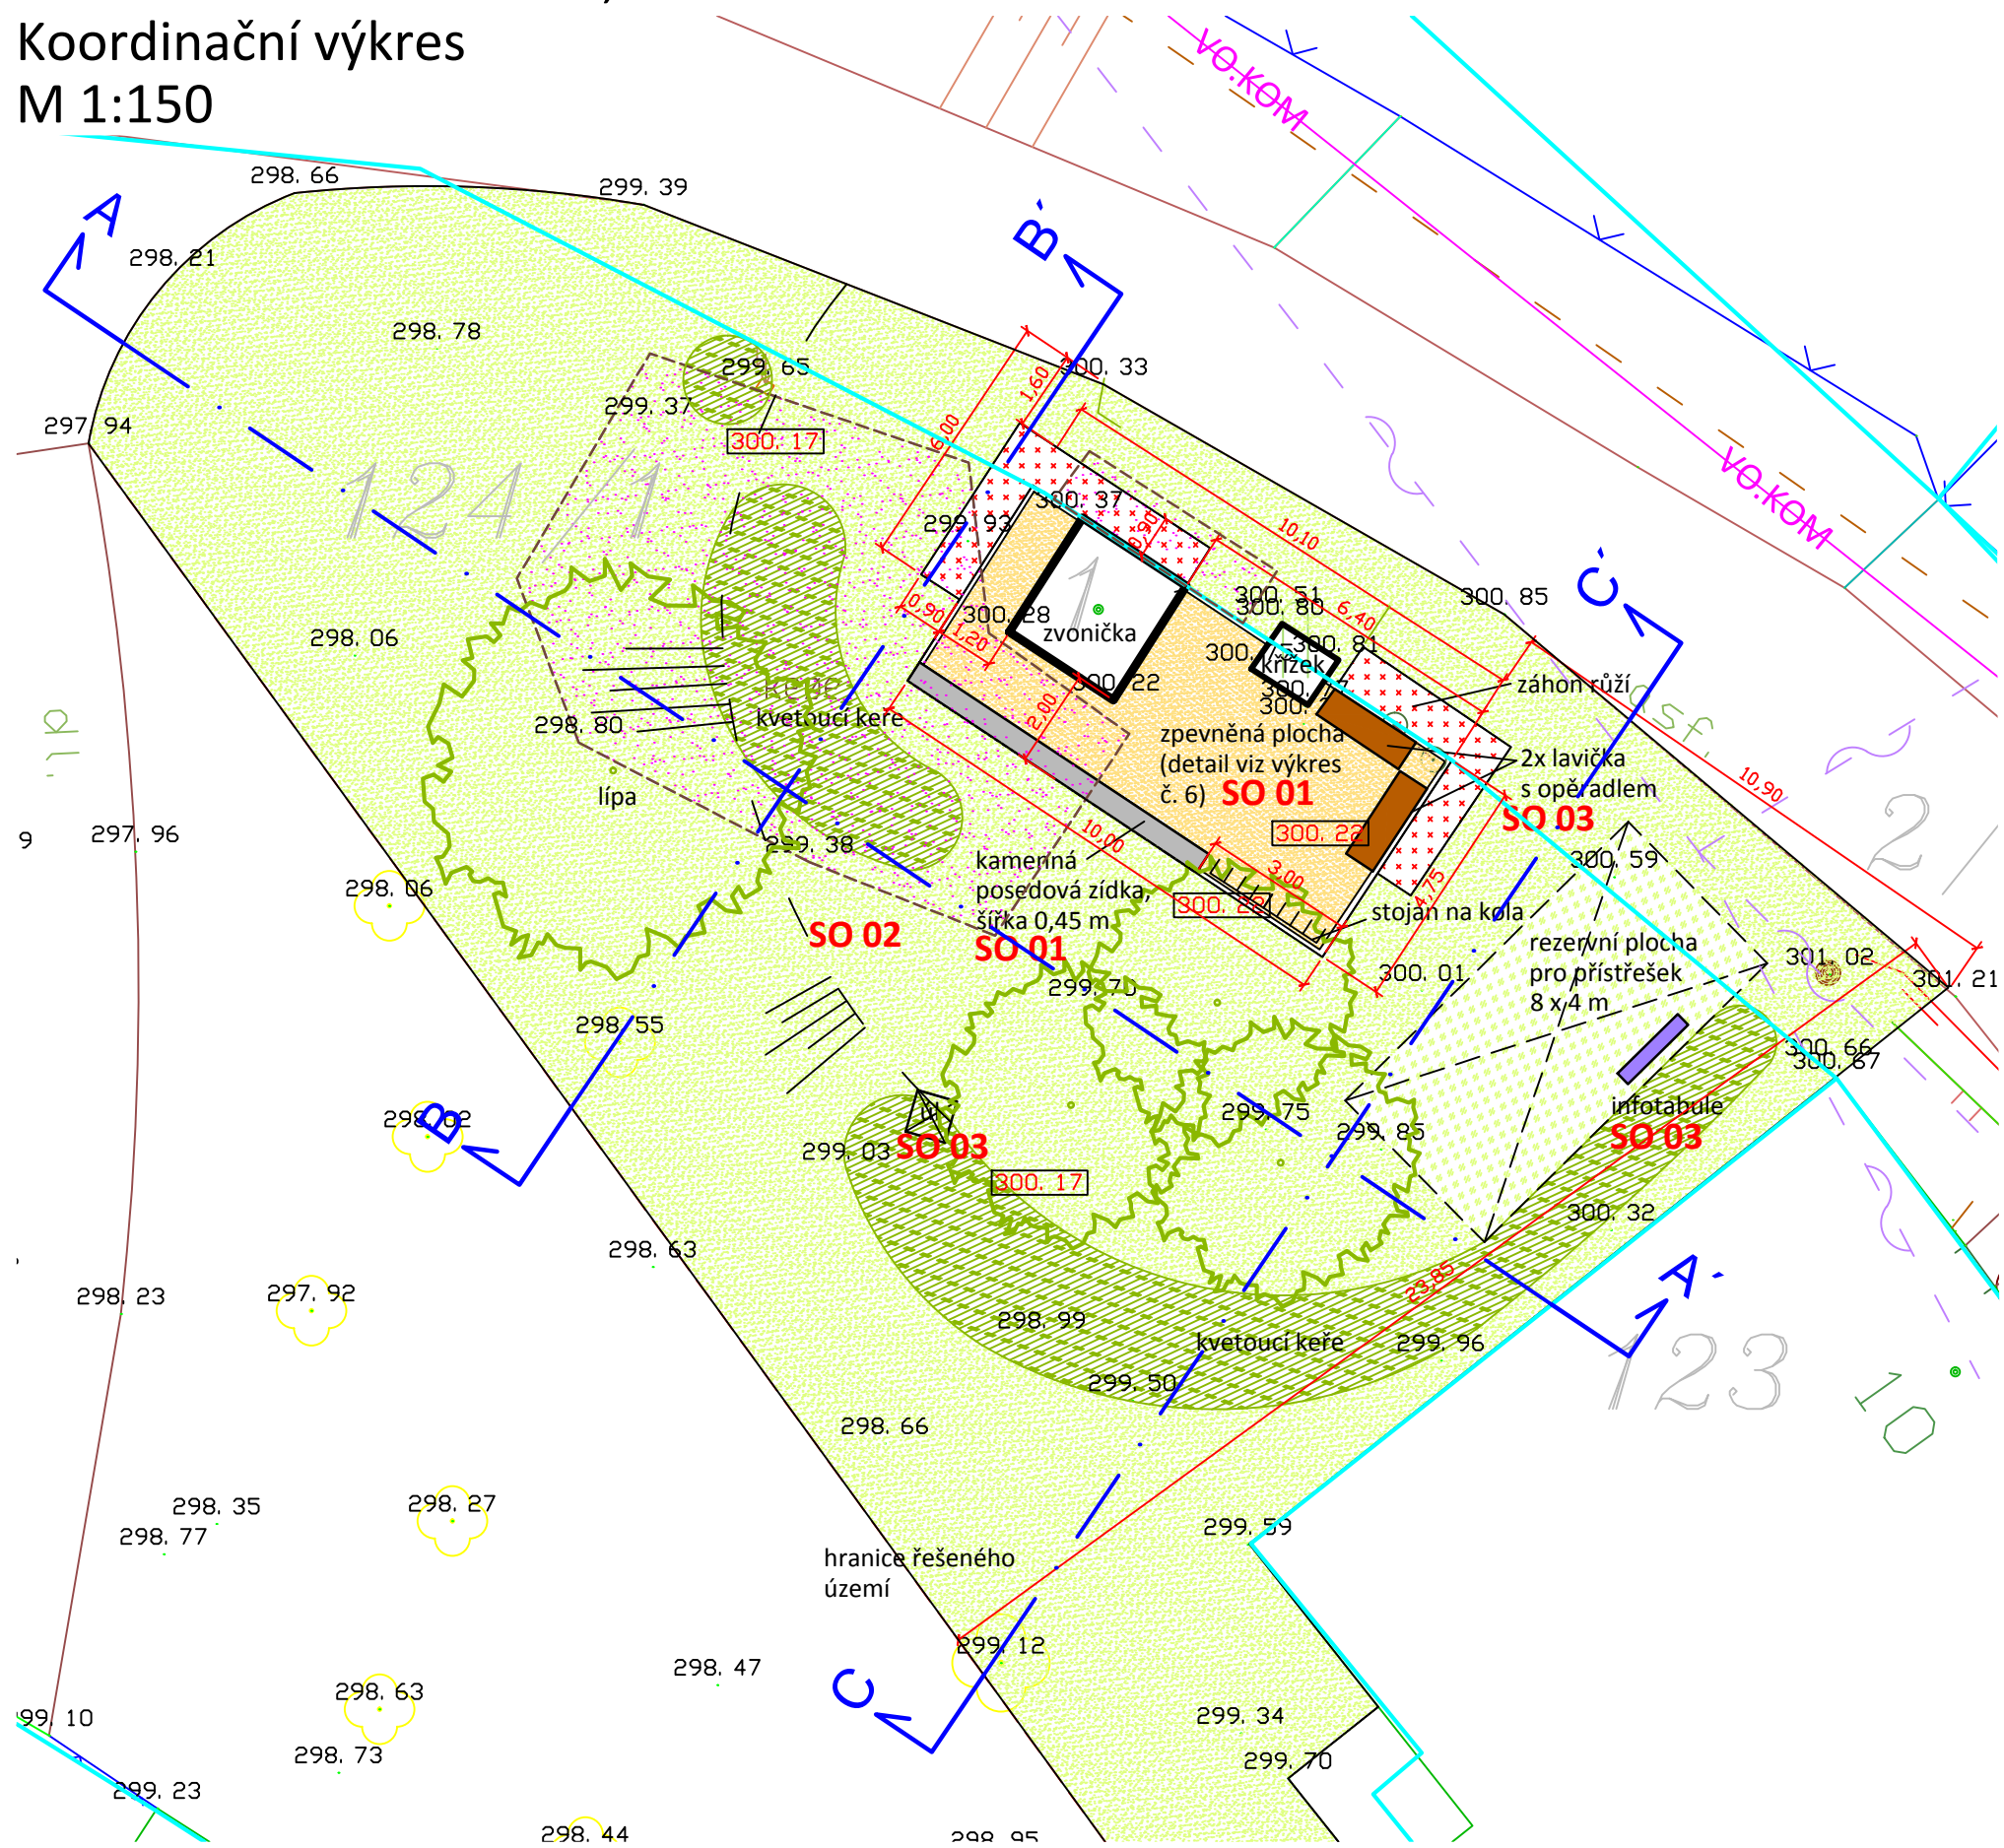

Legenda

- SO 01** zpevněné plochy a zídka
- SO 02** sadové úpravy
- SO 03** mobiliář
- elektrické vedení
- sdělovací vedení
- VO.KOM veřejné osvětlení a komunikační kabely
- hranice parcely
- 300.01 stávající výška terénu
- 300.24** nově navržená výška terénu
- strom
- kvetoucí keře
- záhon růží
- travnatá plocha
- rezervní travnatá plocha pro přístřešek
- keře k odstranění

VYPRACOVAL	INVESTOR	<div>GARD&N</div> <div>Hadříčská 250, 686 03 Staré Město</div> <div>t: 572 542 969, mob: 777 743 026</div> <table><tr><td>FORMÁT 2 x A4</td><td>1</td><td>2</td><td>3</td></tr><tr><td>DATUM Cerven 2019</td><td>4</td><td>5</td><td>6</td></tr><tr><td>MĚŘÍTKO</td><td colspan="3">M 1:150</td></tr><tr><td colspan="4">V.Č. 3</td></tr></table>	FORMÁT 2 x A4	1	2	3	DATUM Cerven 2019	4	5	6	MĚŘÍTKO	M 1:150			V.Č. 3			
FORMÁT 2 x A4	1		2	3														
DATUM Cerven 2019	4		5	6														
MĚŘÍTKO	M 1:150																	
V.Č. 3																		
Ing. Petr Slovák, Ing. Kateřina Gajdošová	Město Uherský Brod																	
KONTROLOVAL	STAVBA																	
Ing. Ladislava Nagyová	ÚPRAVA OKOLÍ ZVONICE, MARŠOV																	
ZAK.ČÍSLO	ČÁST																	
ARCH.ČÍSLO	OBSAH																	
STUPEŇ DOKUMENTACE	Koordinační výkres																	
DSP																		