



ÚPRAVA OKOLÍ ZVONICE, MARŠOV

Detaily


Detail zpevněných ploch
a zídek, M 1:100

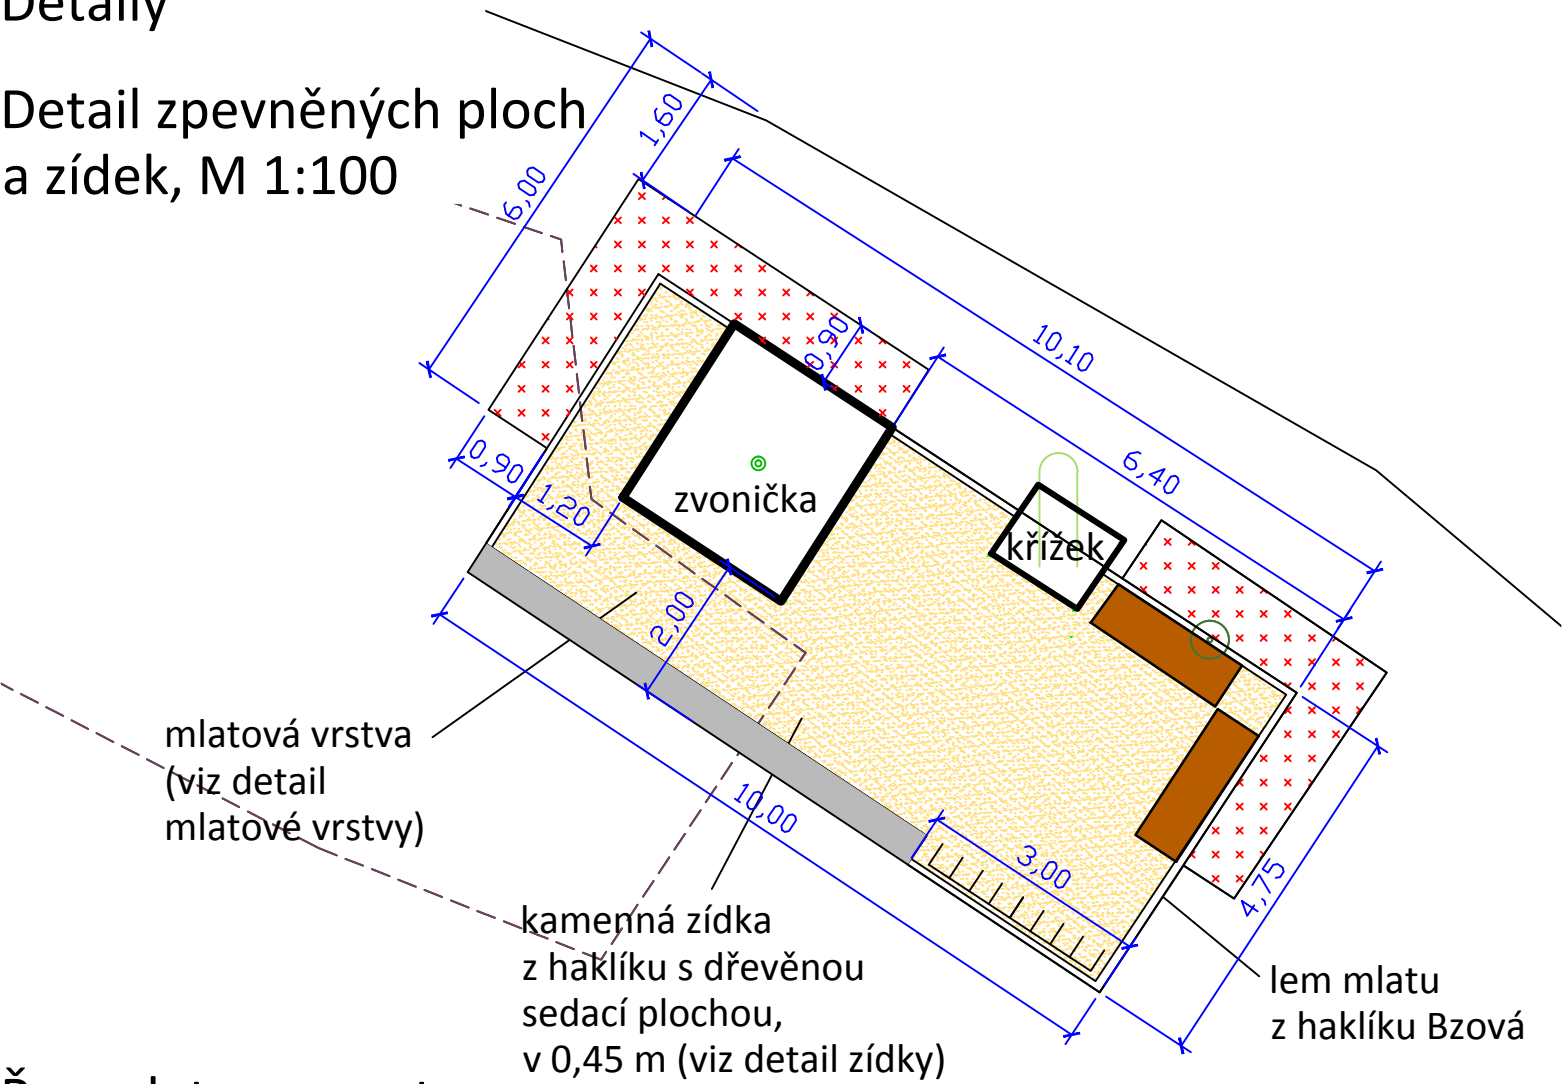

Řez mlatovou vrstvou
M 1:10

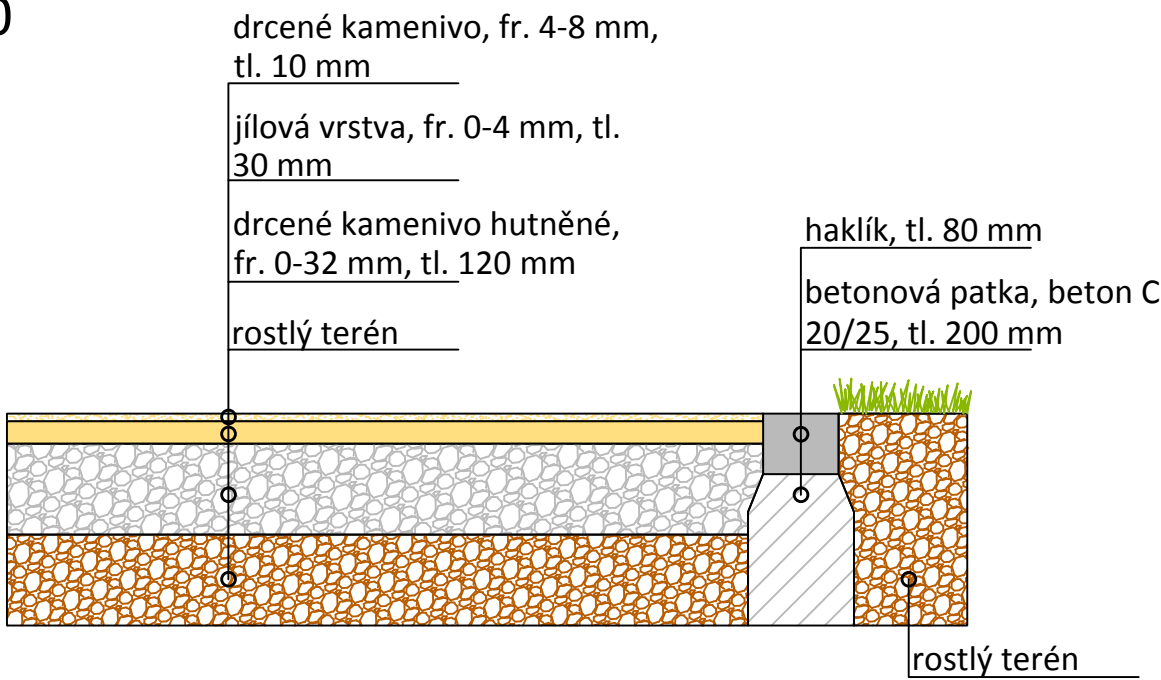

Řez zděnou kamennou
zídkou, M 1:10

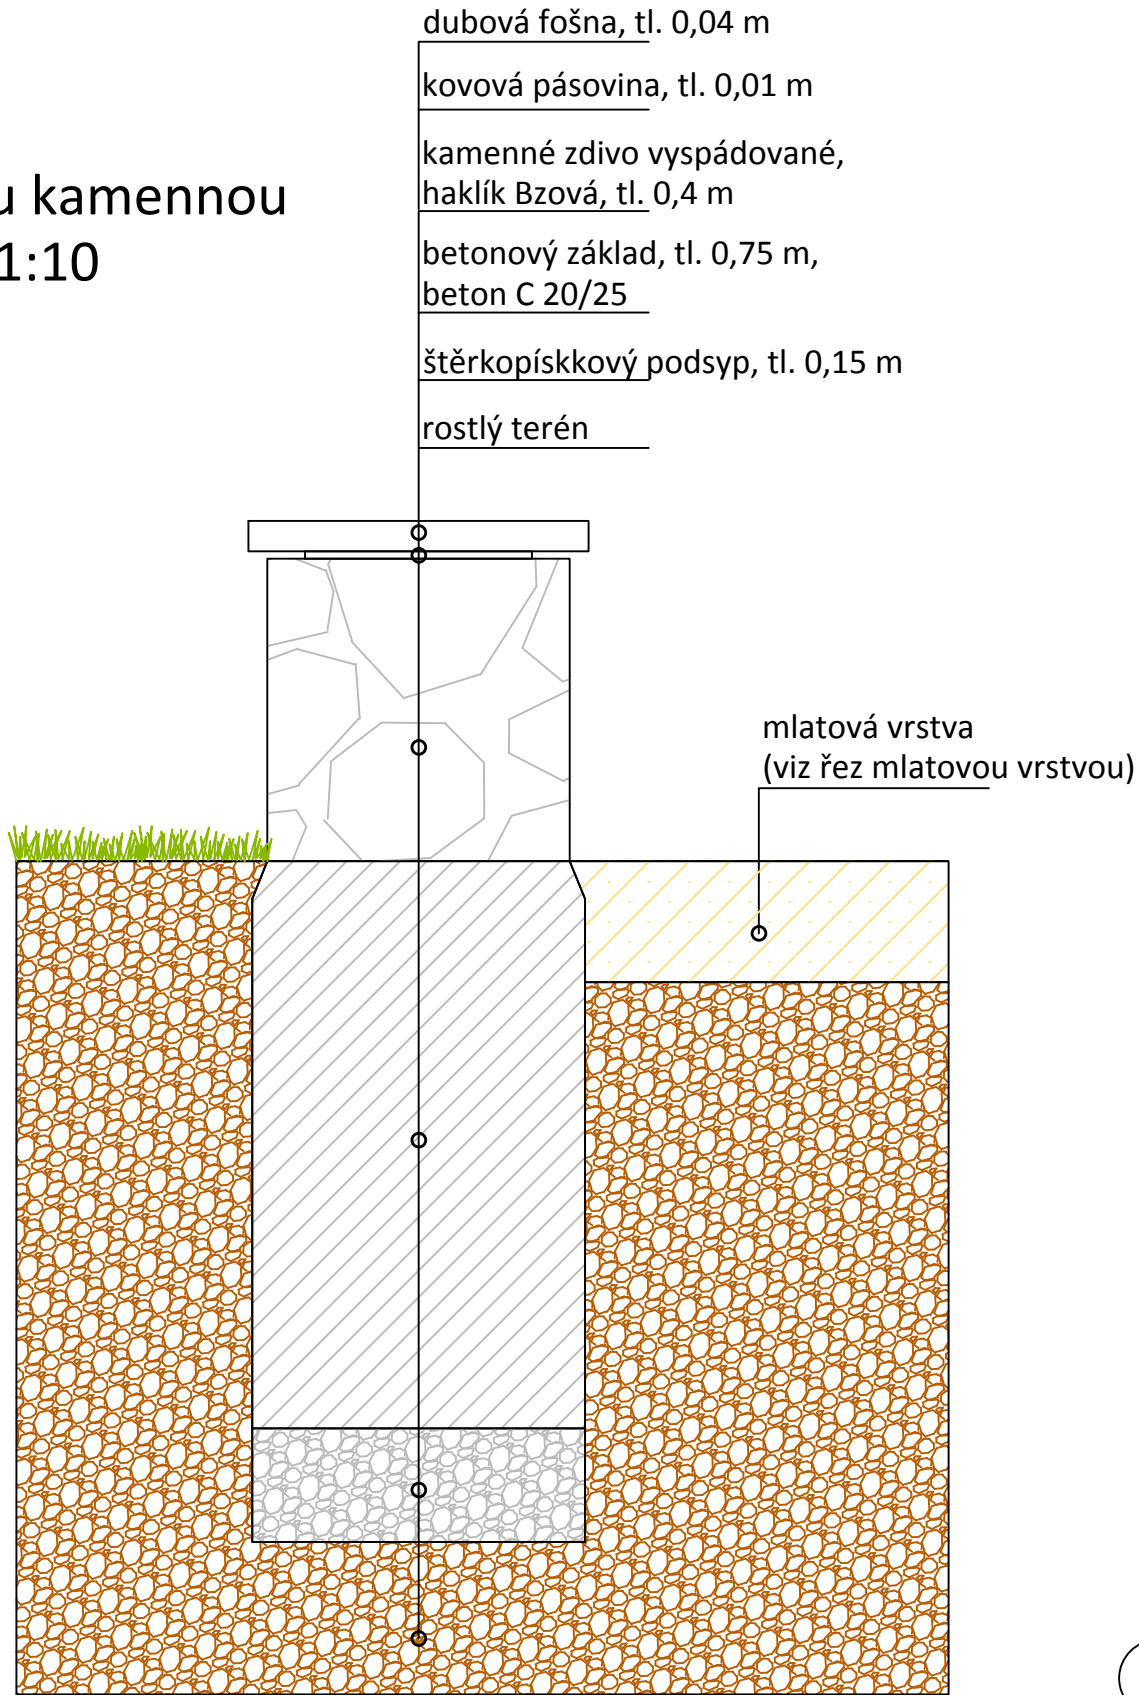

VYPRACOVAL Ing. Petr Slovák, Ing. Kateřina Gaidošová	INVESTOR Město Uherský Brod	<div>GARD&N</div> <div>Hradišská 250, 686 03 Staré Město</div> <div>t: 572 542 969, mob: 777 743 026</div>			
KONTROLOVAL Ing. Ladislava Nagypová	STAVBA ÚPRAVA OKOLÍ ZVONICE, MARŠOV				
ZAK.ČÍSLO	ČÁST	FORMÁT 2 x A4	1	2	3
ARCH.ČÍSLO		DATUM Červen 2019	4	5	6
STUPEŇ DOKUMENTACE DSP	OBSAH Detaily	MÉRÍTKO M 1:100, 1:10	V.Č. 6		