


ÚČELOVÁ KOMUNIKACE - HAVŘICE, UHERSKÝ BROD

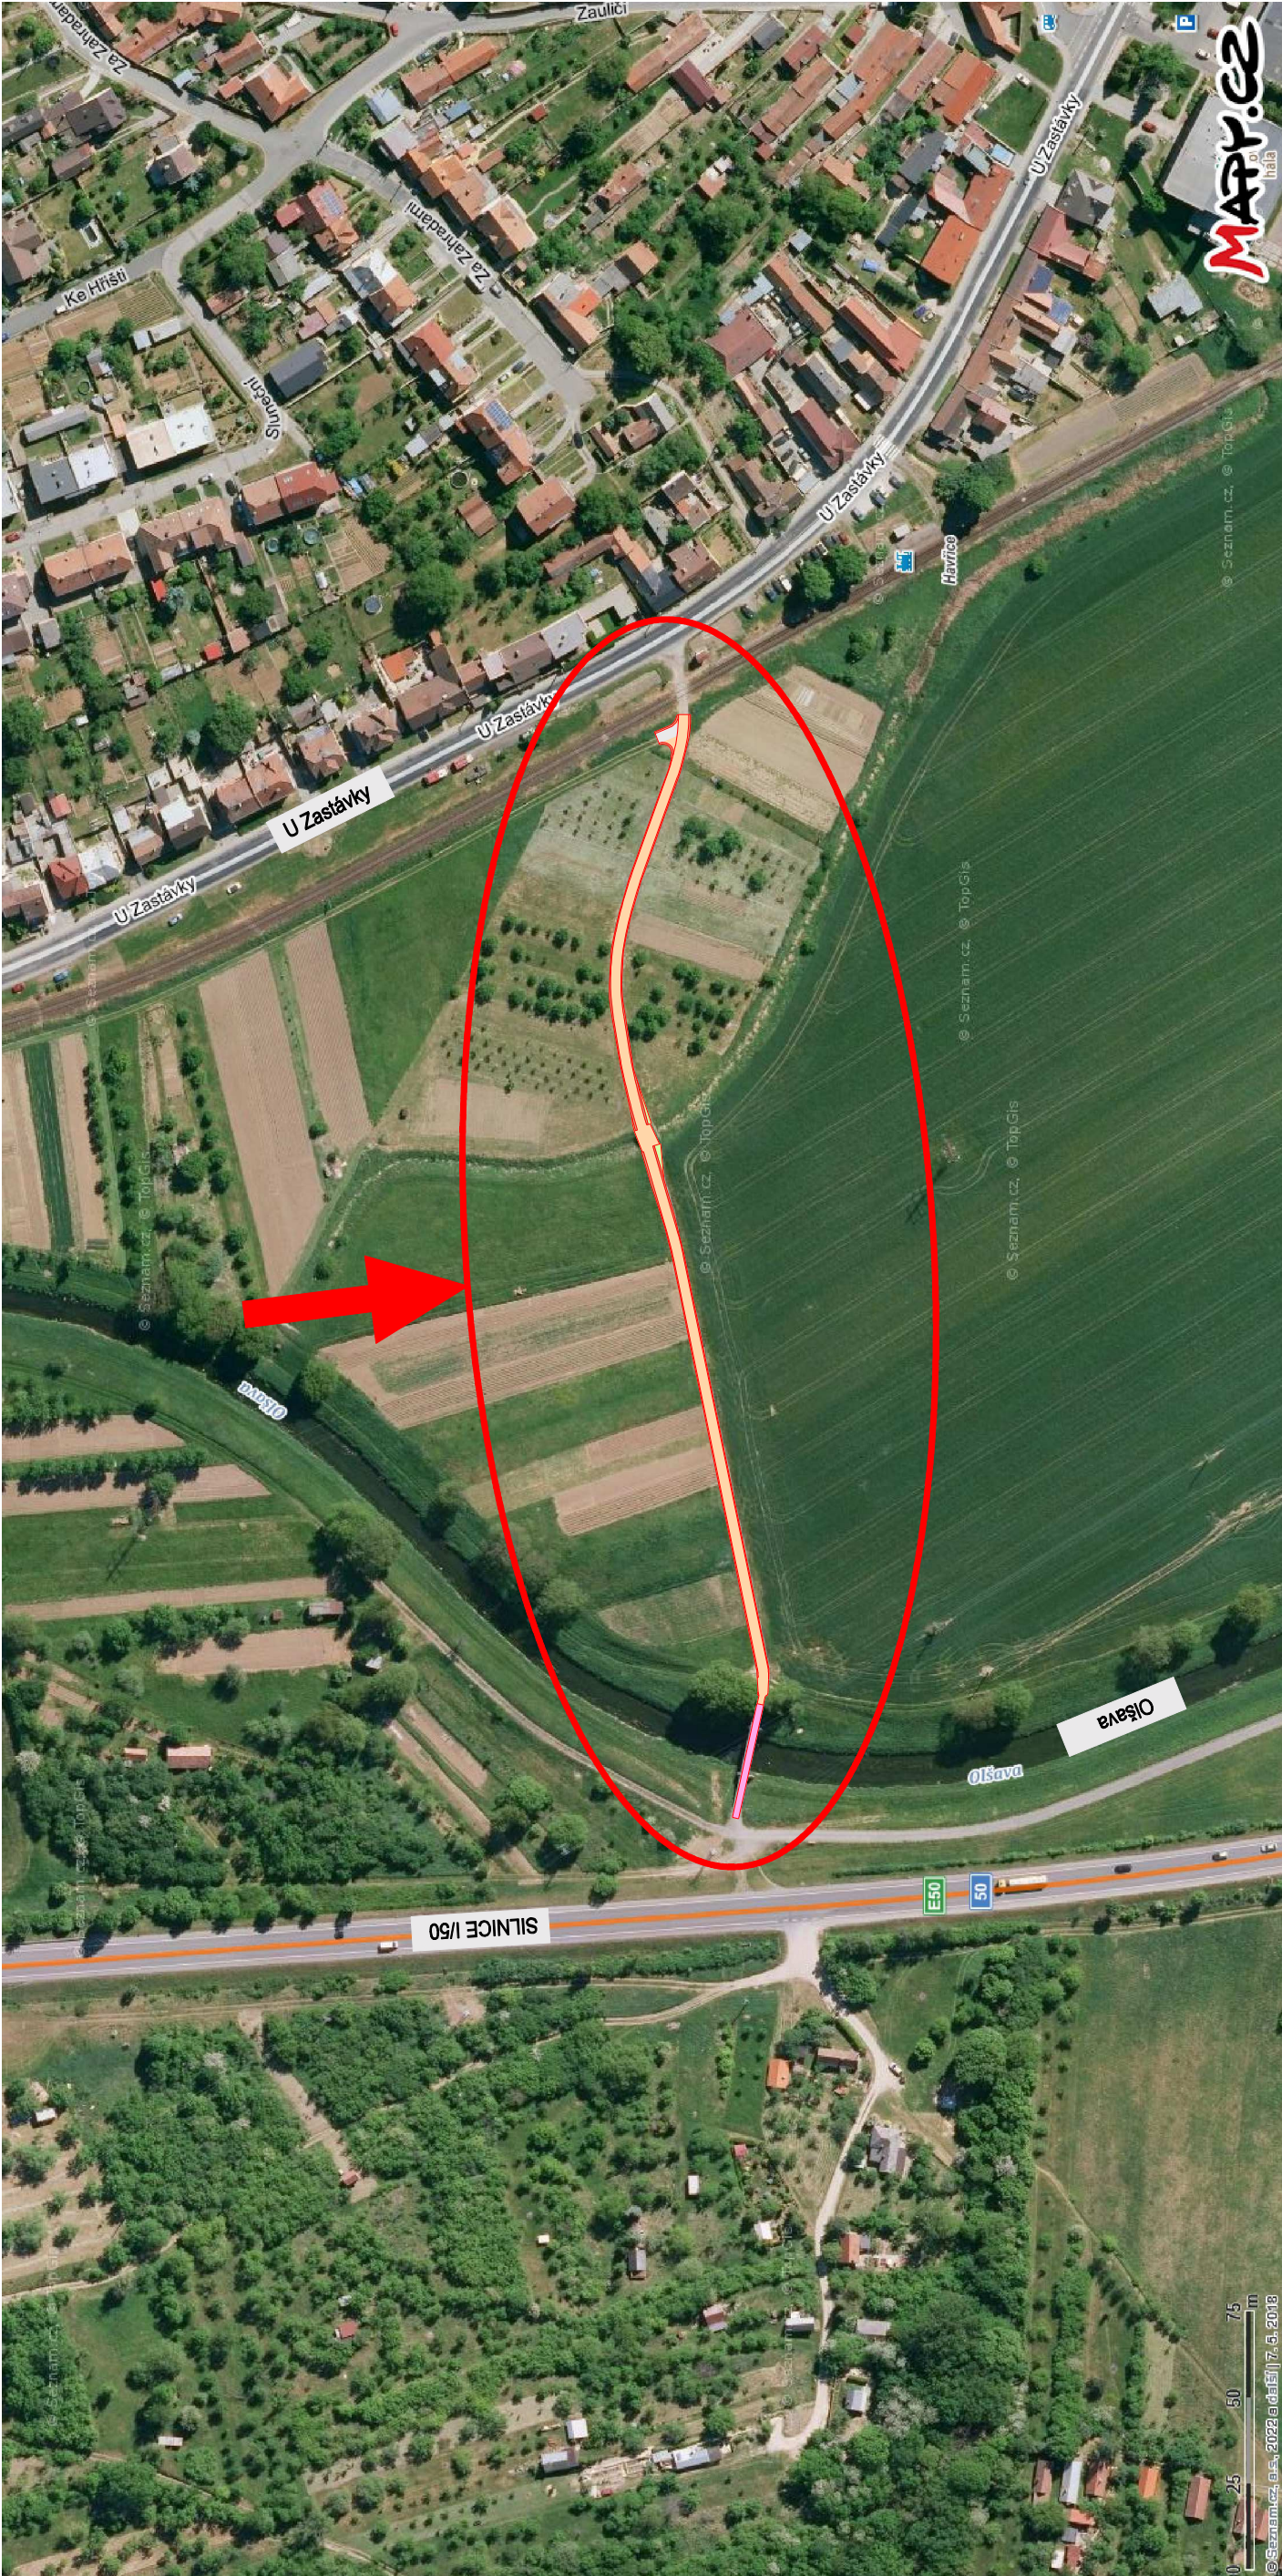

| | | | | | | | |
|----------------|--|--|--|--|--|-----------|--|
| NAVRHOVAL | | VYPRACOVAL | | Zdeněk Vladyka Na Honech I, 5540, 760 05 - Zlín IČO - 76532232 | | | |
| ZDENĚK VLADYKA | | ZDENĚK VLADYKA | | | | | |
| <i>Vladyka</i> | | <i>Vladyka</i> | | | | | |
| INVESTOR | | Město Uherský Brod, Masarykovo nám. 100, 688 17 Uherský Brod | | | | | |
| STAVBA | | ÚČELOVÁ KOMUNIKACE - HAVŘICE, UHERSKÝ BROD | | | | | |
| OBSAH | | FORMÁT: 2 A4 | | ÚČEL: DUR+DSP+DPS | | Č.REVIZE. | |
| | | DATUM: 10/2021 | | ZAK.ČÍSLO: ZV 10-2021 | | | |
| | | PROFESE: | | | | | |
| MĚŘ.: | | Č.v.: | | C.1 | | | |