
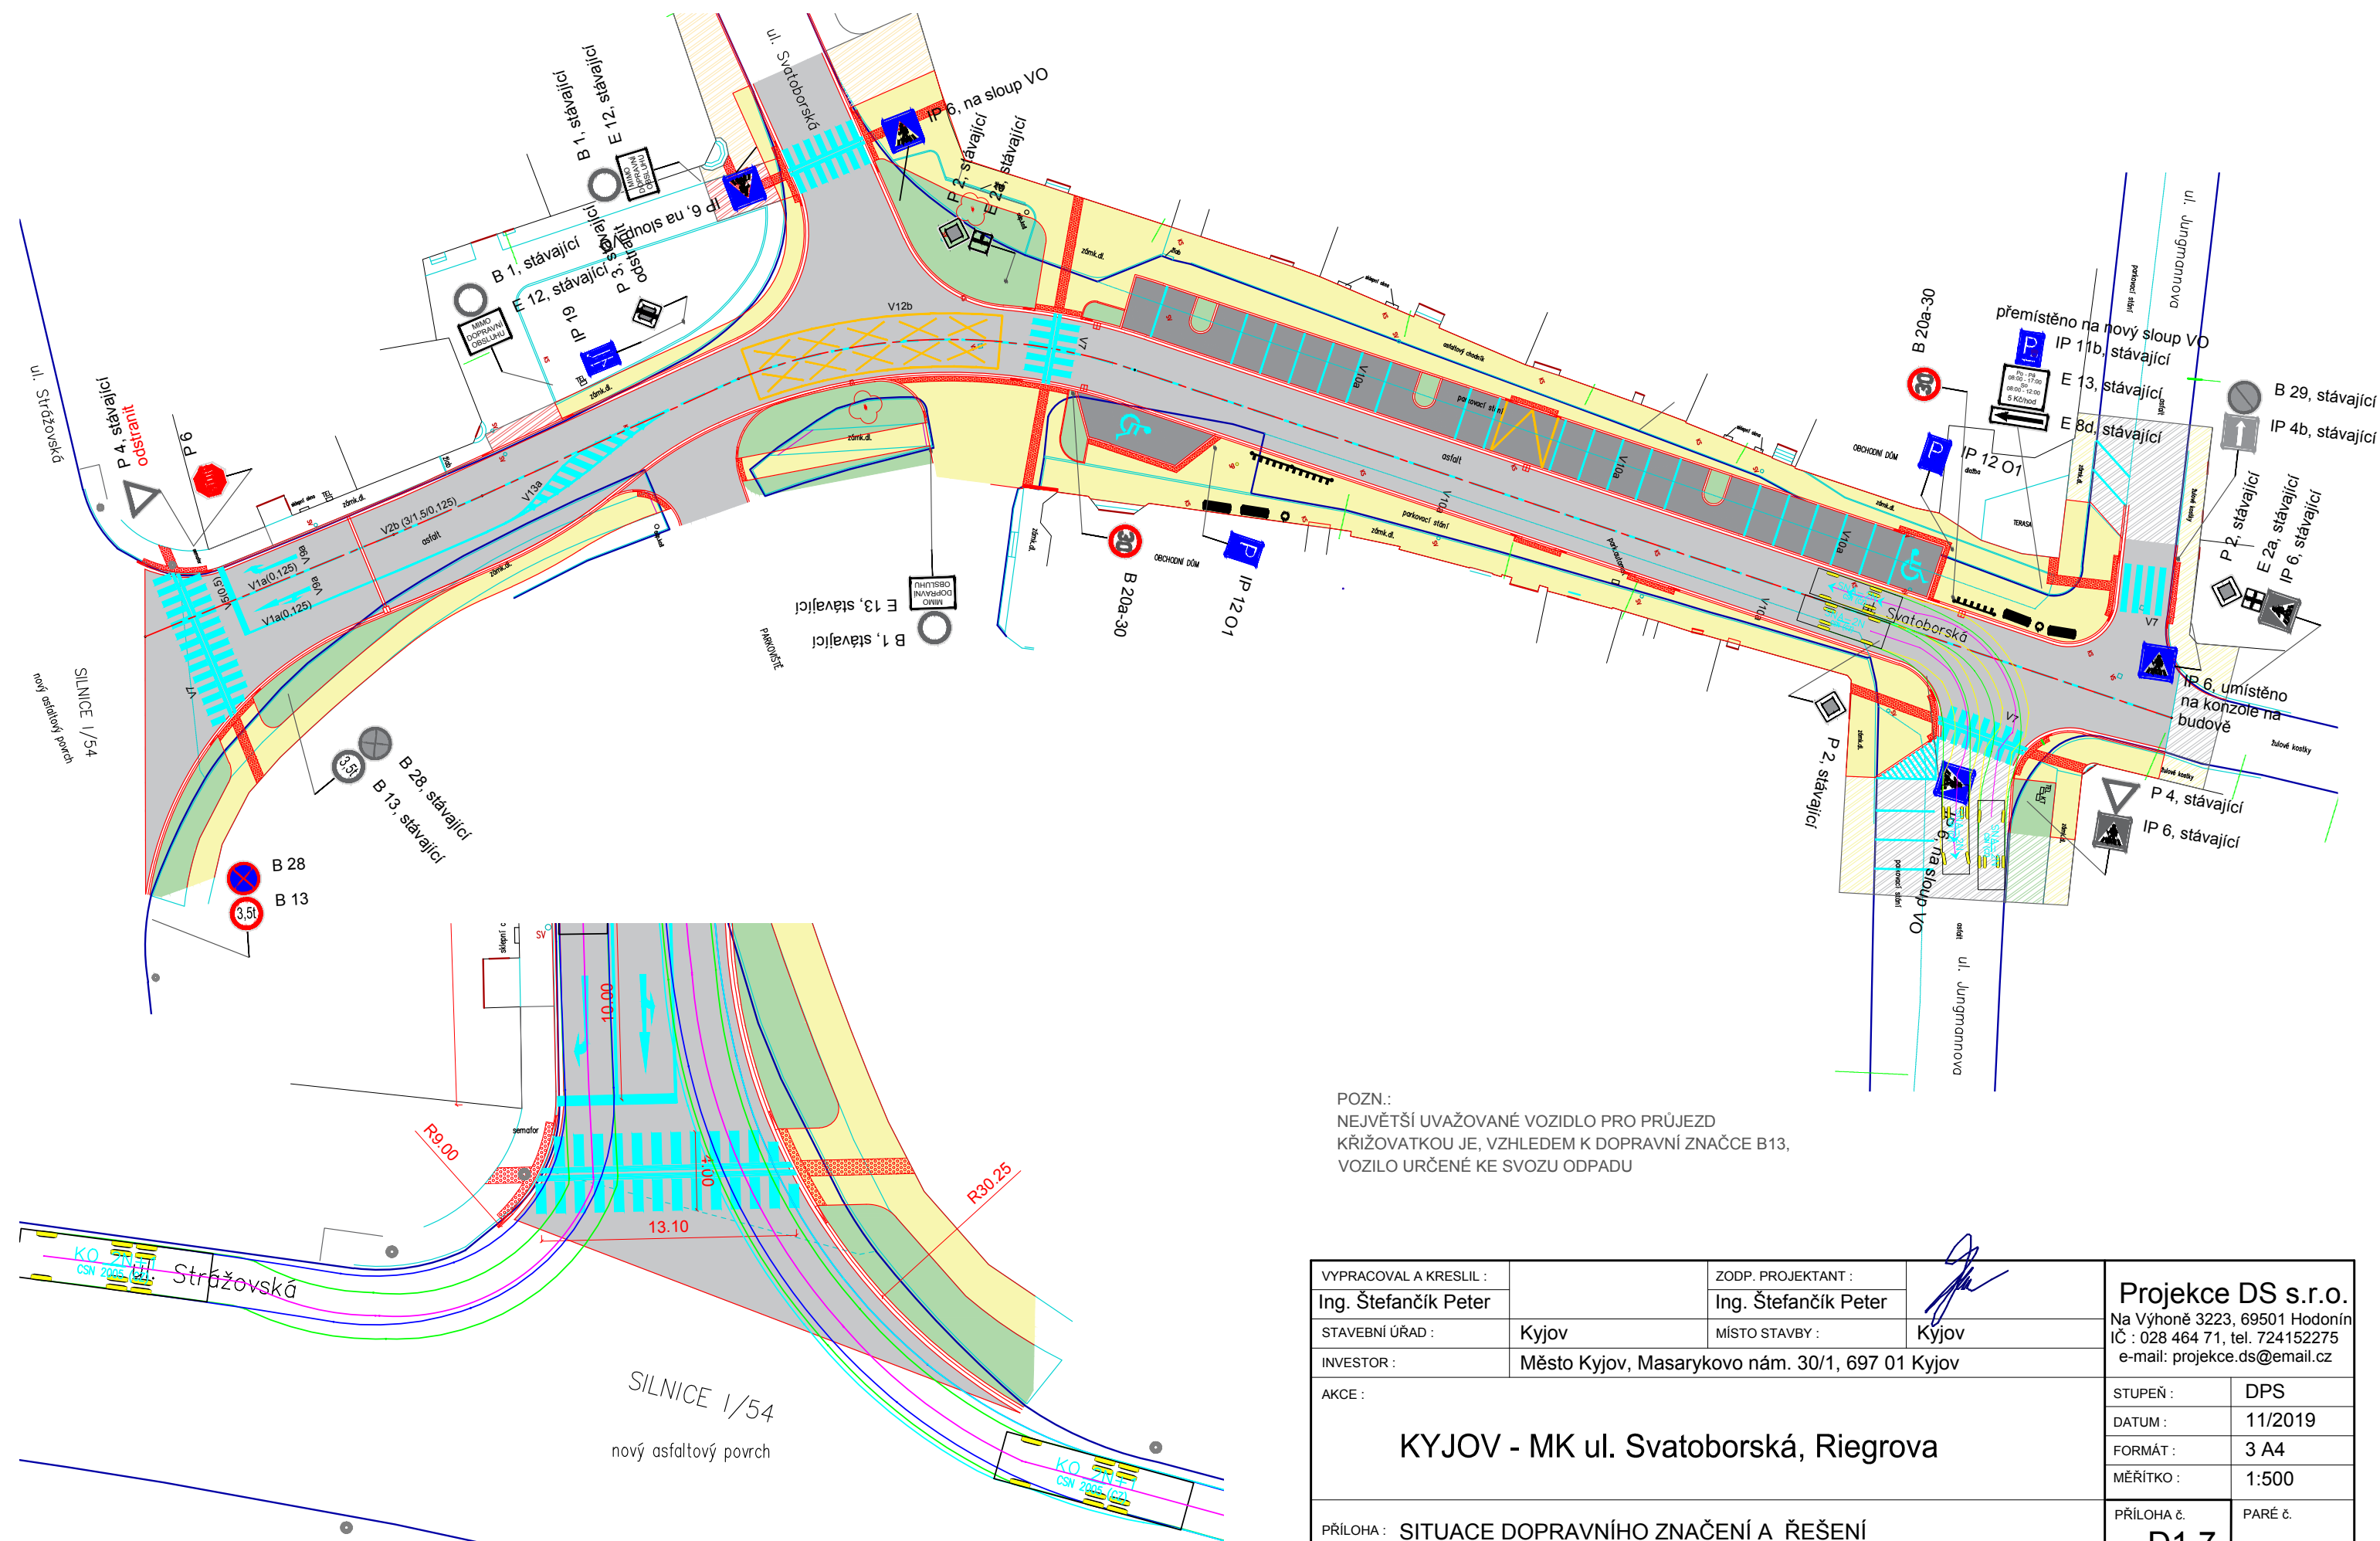



SITUACE DOPRAVNÍHO ZNAČENÍ A ŘEŠENÍ, M 1:500

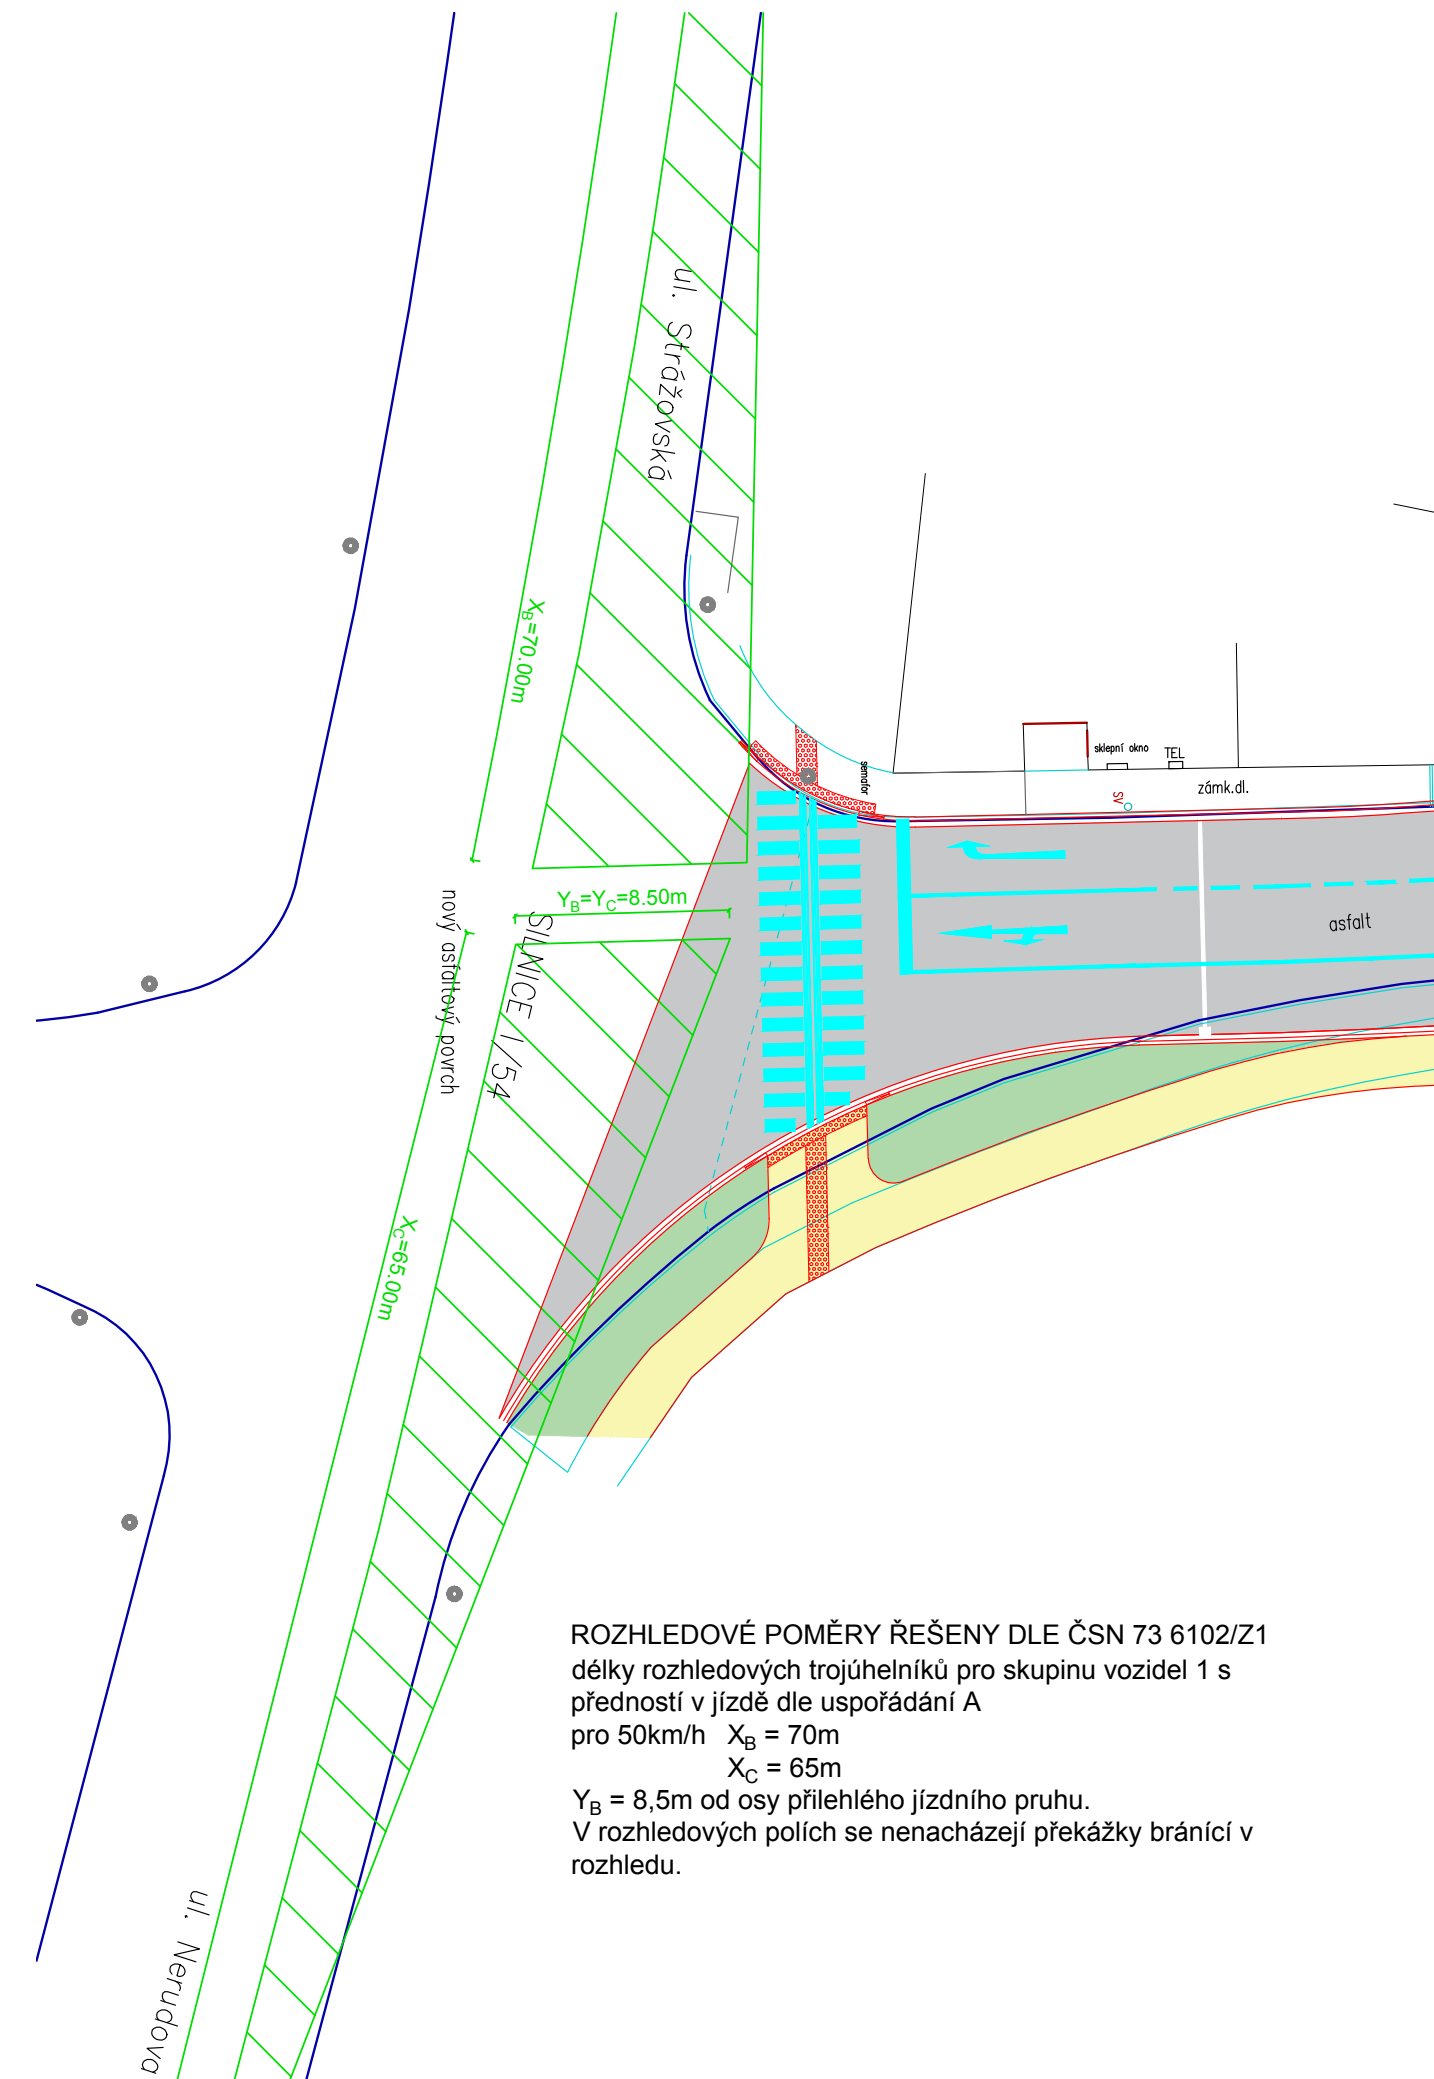

VYPRACOVAL A KRESLIL :		ZODP. PROJEKTANT :			<div>Projekce DS s.r.o.</div> <div>Na Vyhoně 3223, 69501 Hodonín</div> <div>IČ : 028 464 71, tel. 724152275</div> <div>e-mail: projekce.ds@email.cz</div>
Ing. Štefančík Peter		Ing. Štefančík Peter			
STAVEBNÍ ÚŘAD :	Kyjov	MÍSTO STAVBY :	Kyjov		
INVESTOR :	Město Kyjov, Masarykovo nám. 30/1, 697 01 Kyjov				
AKCE :				STUPEŇ :	
KYJOV - MK ul. Svatoborská, Riegrova				DATUM :	11/2019
				FORMÁT :	3 A4
				MĚŘÍTKO :	1:500
PŘÍLOHA : SITUACE DOPRAVNÍHO ZNAČENÍ A ŘEŠENÍ				PŘÍLOHA č.	PARÉ č.
				D1.7.	