


SCHÉMA OCHRANNÉHO POSPOJOVÁNÍ

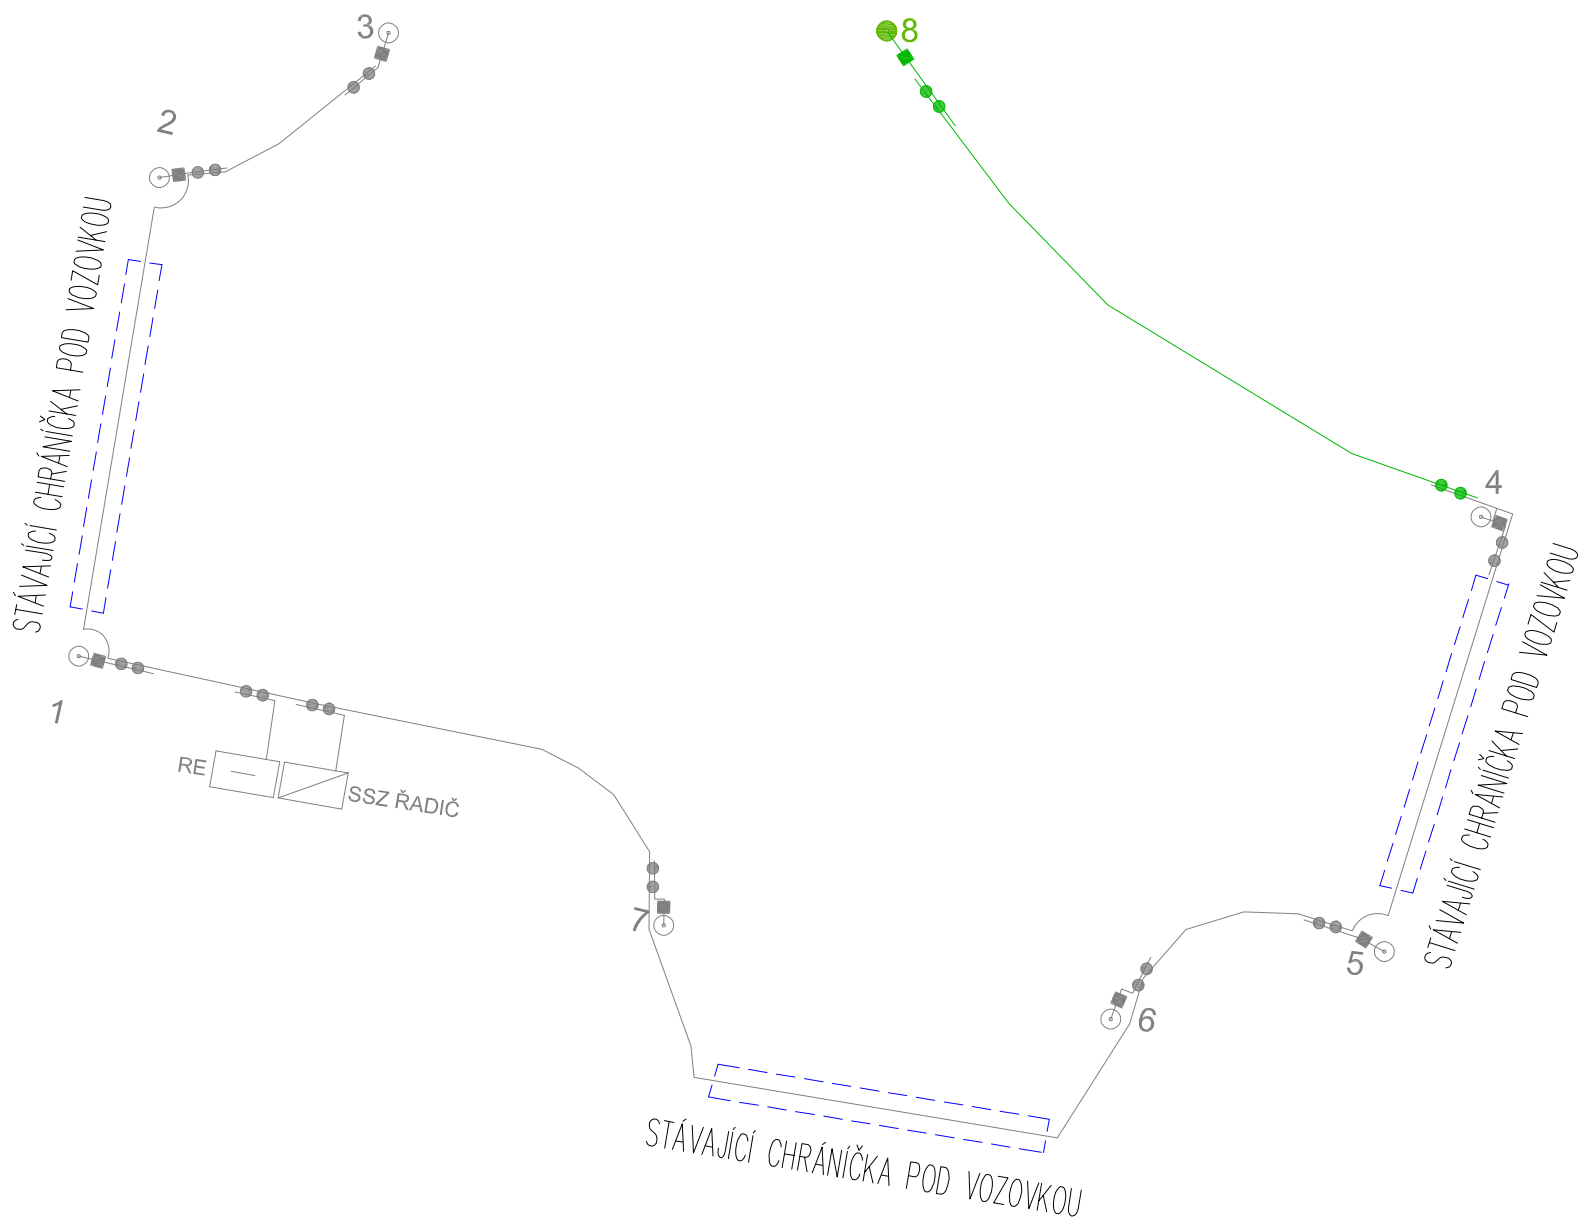

LEGENDA:

	NOVÝ ZEMNÍ DRÁT FeZn Ø 8 mm
	NOVÉ SPOJENÍ 2x SVORKA PÁSEK-DRÁT, PÁSEK-PÁSEK
	NOVÁ STOŽÁROVÁ SVORKA SP1 (DRÁT)
	STÁVAJÍCÍ ZEMNÍ DRÁT FeZn Ø 8 mm
	STÁVAJÍCÍ SPOJENÍ 2x SVORKA PÁSEK-DRÁT, PÁSEK-PÁSEK
	STÁVAJÍCÍ STOŽÁROVÁ SVORKA SP1 (DRÁT)


PROVEDENÍ :

DOPLŇKOVÁ OCHRANA DOPLŇUJÍCÍM OCHRANNÝM POSPOJOVÁNÍM BUDE PROVEDENA DLE ČSN 33 2000-4-41, ed.3, čl. 415.2.1 a 415.2.2.
OCHRANA VODIČE A ZPŮSB PROVEDENÍ BUDE DLE ČSN 33 2000-5-54, ed.3




POZNÁMKA :

PROVEDENÍ POSPOJOVÁNÍ
Pospojování na zemní drát FeZn Ø8mm a povrchová úprava spojů musí být provedena dle ČSN 33 2000-5-54, ed.3. Zemní spoje budou provedeny vždy dvěma zemními svorkami.
Doplňující ochranné pospojování bude provedené ve společné výkopové rýze s kabely SSZ.
Do doplňujícího ochranného pospojování je zahrnut ŘADIČ SSZ, rozvaděč RE, optický rozvaděč XO a všechny stožáry SSZ.

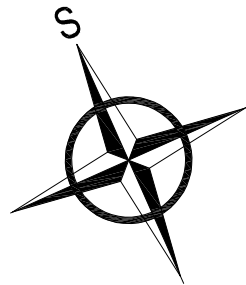c)				
b)				
a)				
ozn. změny	předmět změny	změnu provedl	podpis	datum



0,000 = 205,00 m n.m., B.p.v. / SOUŘADNICOVÝ SYSTÉM S-JTSK

ZODP. PROJEKTANT	Ing. Jan Panáček	 	 AŽD PRAHA S.R.O. DAST Brno Křižíkova 32 612 00 Brno E-MAIL: AZDDAST@AZD.CZ WEB: WWW.AZD.CZ	
KONTROLOVAL	Bc. Petr Pospíšil			
VYPRACOVAL	Bc. Jan Mišurec			
STAVEBNÍK	Město Kyjov, Masarykovo náměstí 30, 697 01 Kyjov			
MÍSTO STAVBY	Kyjov, SSZ K4 Nerudova – Riegrova, k. ú. Kyjov [678431]			
NÁZEV STAVBY	KYJOV - MK ul. Svatoborská a Riegrova		DATUM	8/2018
			FORMÁT	A3
			MĚŘÍTKO	–
STAVEBNÍ OBJEKT	SO 03 – Rozšíření SSZ, Křižovatka ul. Nerudova x ul. Riegrova		STUPEŇ PD	DPS
ČÁST	D. TECHNOLOGICKÁ ČÁST		ČÍSL. ZAKÁZKY	E86 H05 72
OBSAH:	DOPLŇUJÍCÍ OCHRANNÉ POSPOJOVÁNÍ		ČÍS. SOUPRAVY	Č. VÝKRESU
				06