


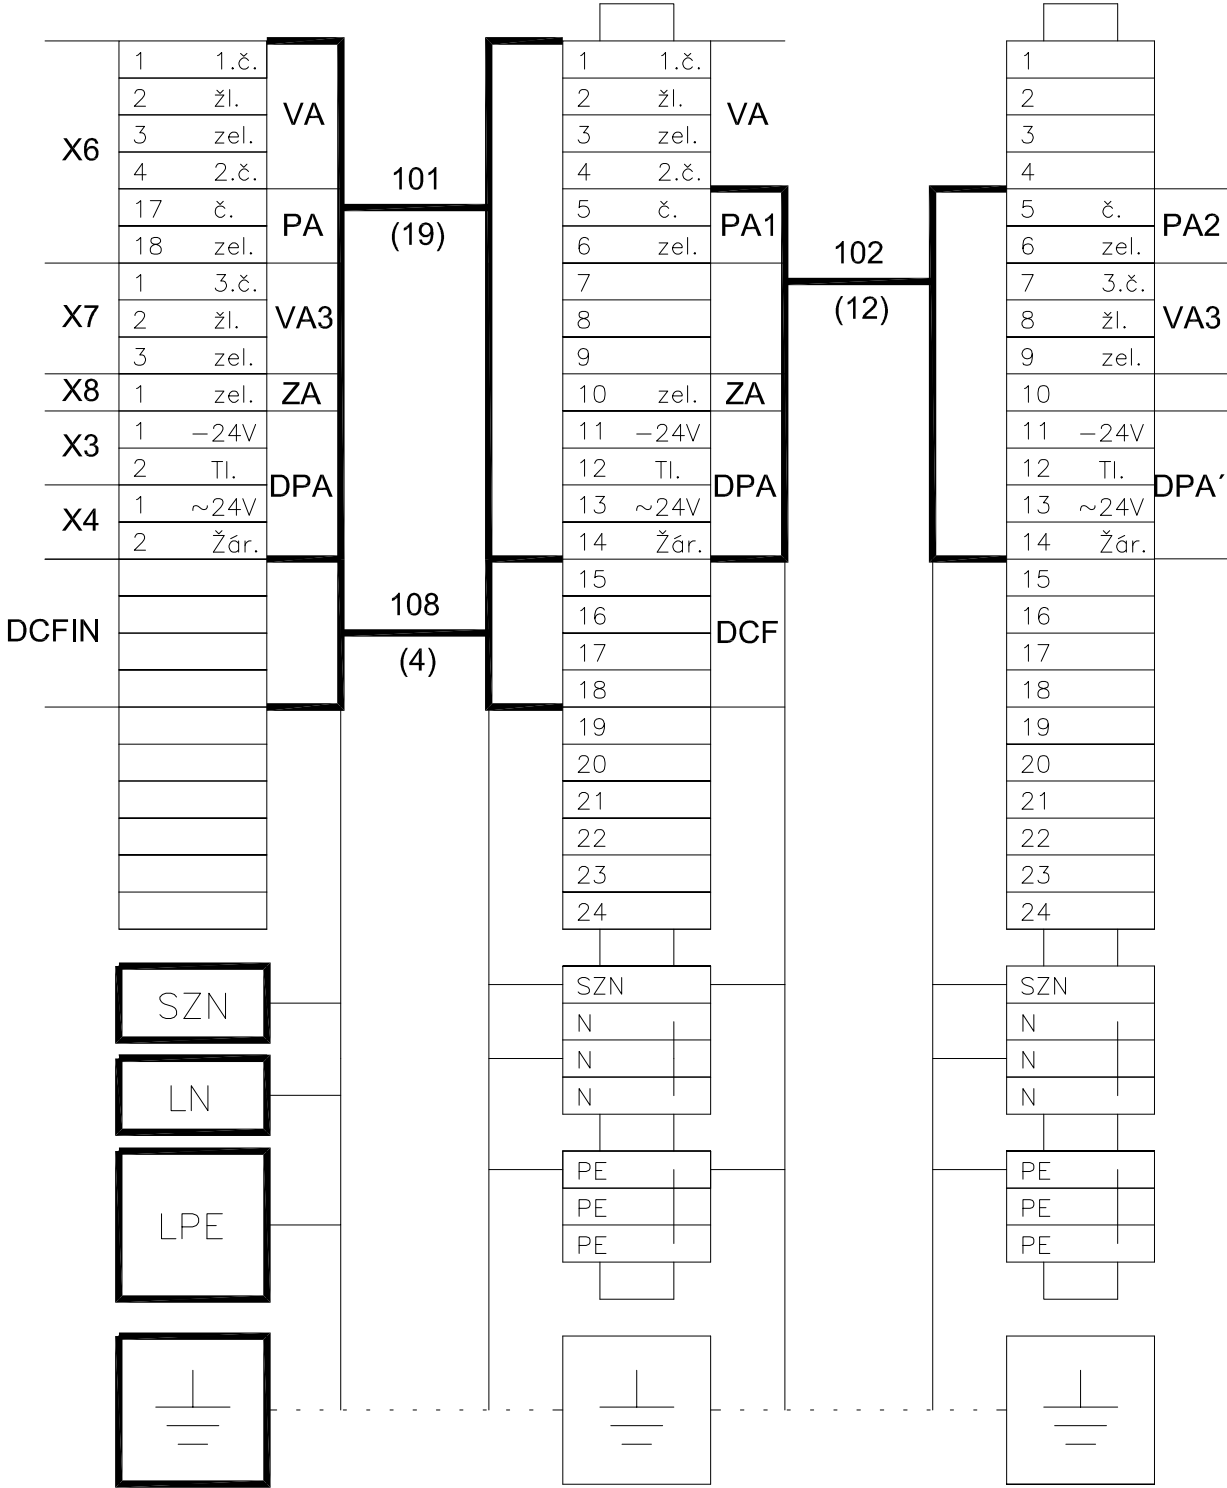
VENKOVNÍ KABELOVÉ ROZVODY

ZODP. PROJEKTANT	Ing. Jan Panáček		 AŽD PRAHA S.R.O. DAST Brno Křižíkova 32 612 00 Brno E-MAIL: AZDDAST@AZD.CZ WEB: WWW.AZD.CZ	
KONTRLOVAL	Bc. Petr Pospíšil			
VYPRACOVAL	Bc. Jan Mišurec			
STAVEBNÍK	Město Kyjov, Masarykovo náměstí 30, 697 01 Kyjov			
MÍSTO STAVBY	Kyjov, SSZ K4 Nerudova – Riegrova, k. ú. Kyjov [678431]			
NÁZEV STAVBY	KYJOV - MK ul. Svatoborská a Riegrova		DATUM	08/2018
STAVEBNÍ OBJEKT			FORMÁT	2xA3
ČÁST			MĚŘÍTKO	–
STAVEBNÍ OBJEKT	SO 03 – Rozšíření SSZ, Křižovatka ul. Nerudova x ul. Riegrova		STUPEŇ PD	DPS
ČÁST	D. TECHNOLOGICKÁ ČÁST		ČÍS. ZAKÁZKY	E86 H05 72
OBSAH:	VENKOVNÍ KABELOVÉ ROZVODY		ČÍS. SOUPRAVY	Č. VÝKRESU
				09

Řadič MR – 24


Sig. st. 1.

Sig. st. 2.



Řadič MR – 24


Sig. st. 3.

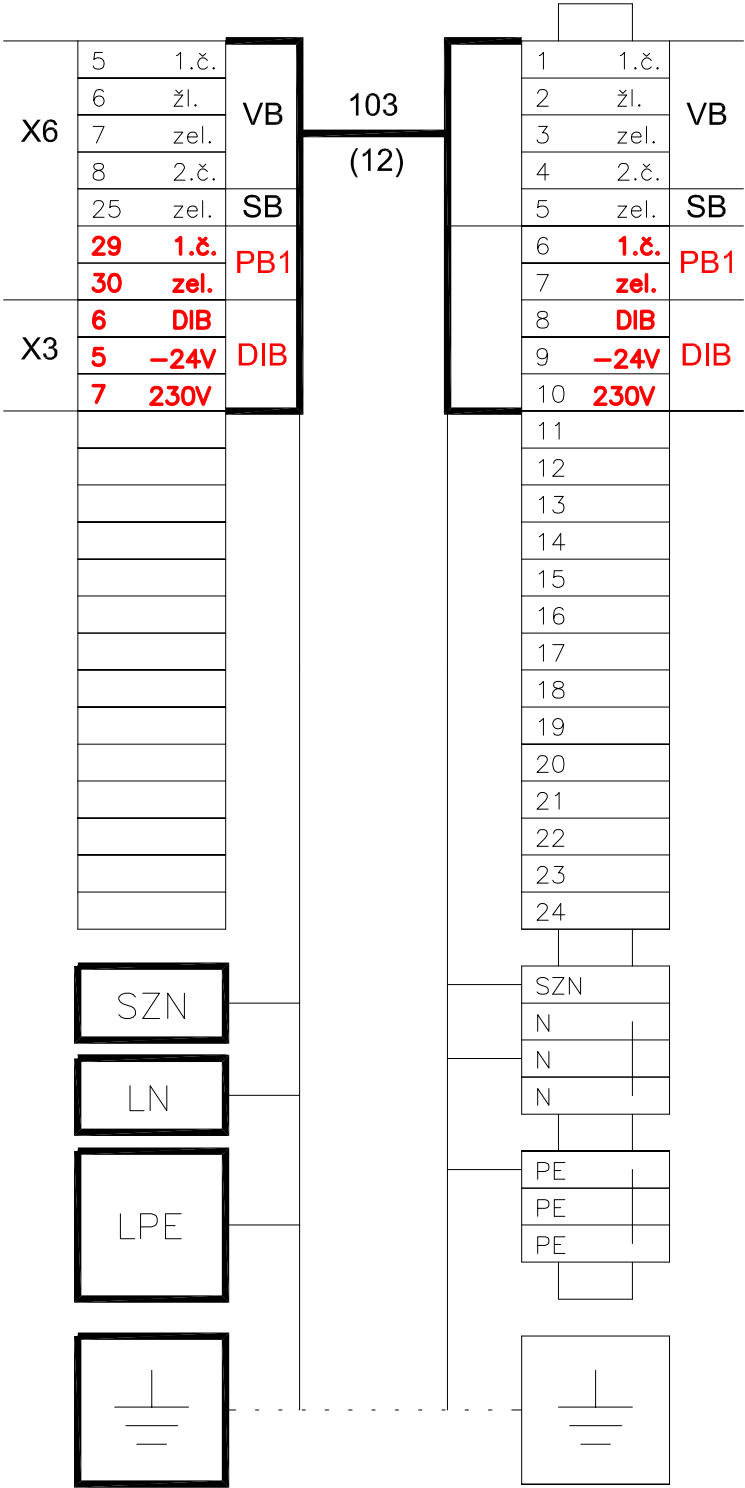

Řadič MR – 24

Sig. st. 7.

Sig. st. 6.

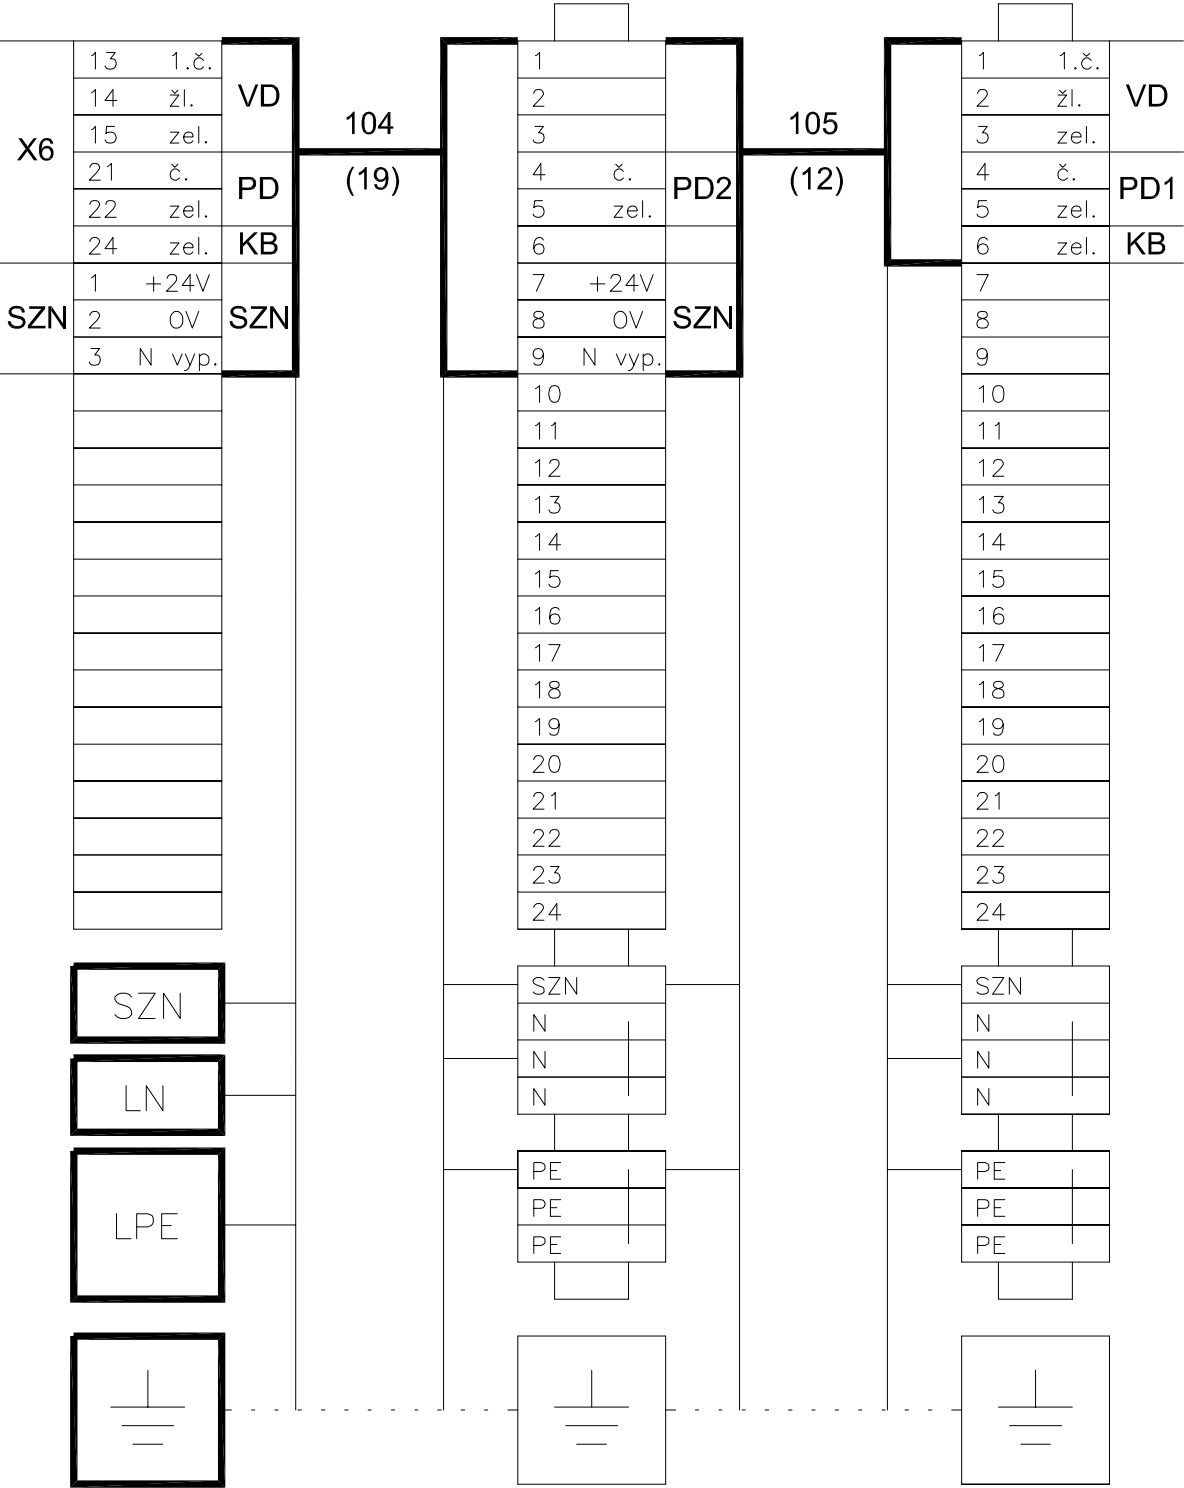

Řadič MR – 24

Sig. st. 5.

Sig. st. 4.

Sig. st. 8.

