


KABELOVÝ PLÁN

M 1:250

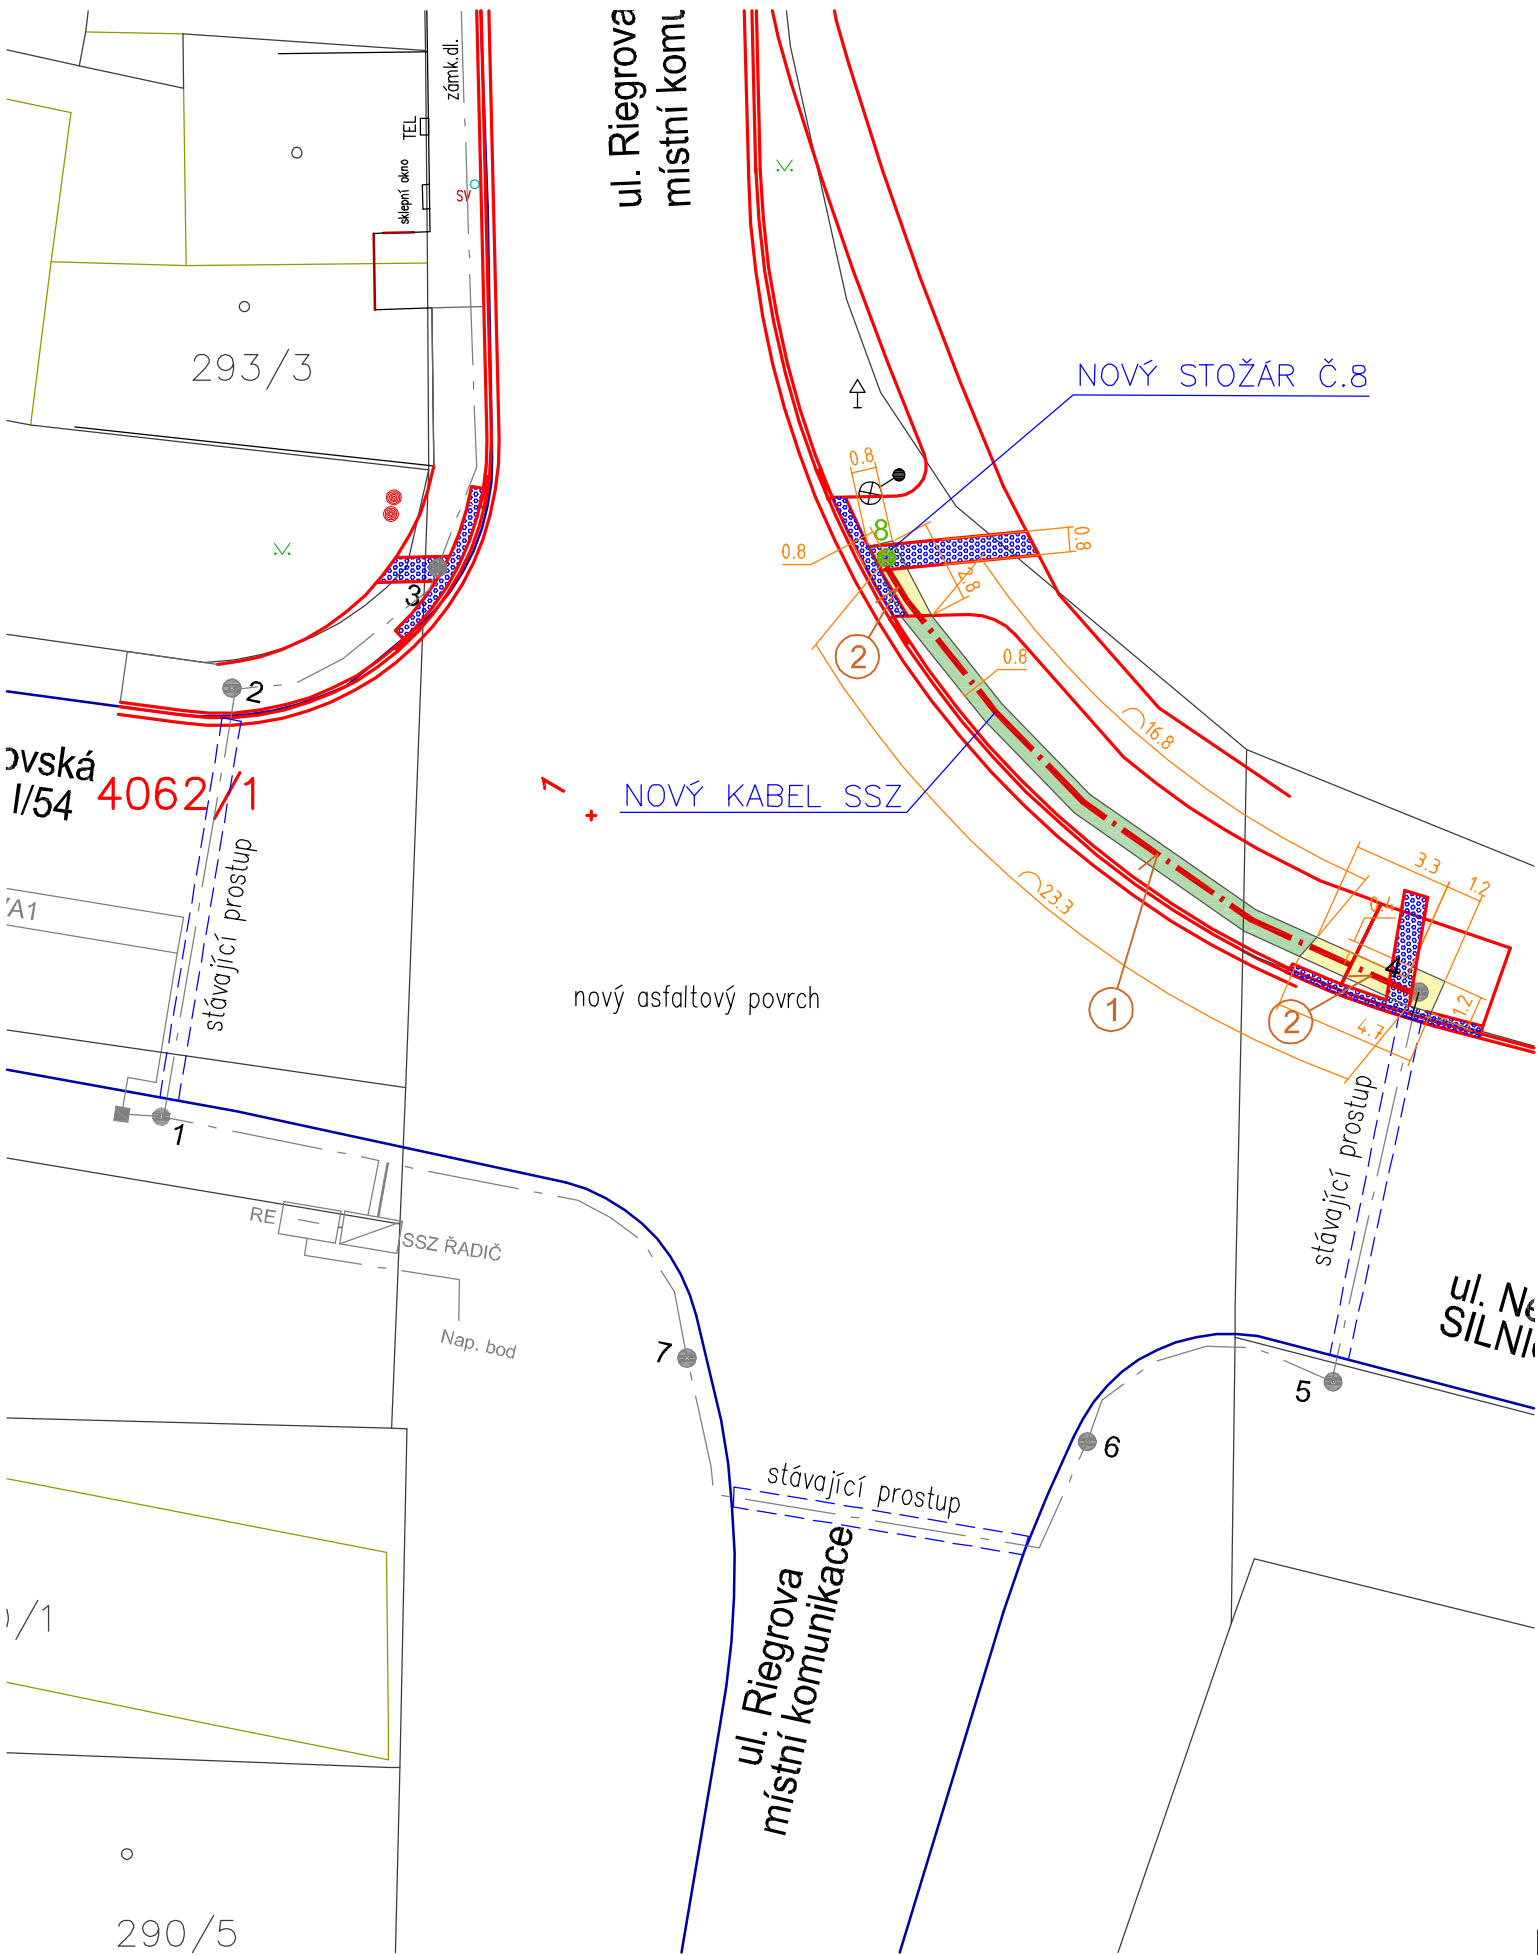

LEGENDA SÍTÍ SSZ:

- Nová kabelová trasa SSZ
- Stávající kabelová trasa SSZ ve stávající chráničce pod komunikací
- Stávající kabelová trasa SSZ

LEGENDA ZNAČEK:

- 1 Stávající stožár světelné signalizace
- 8 Nový stožár světelné signalizace


KABELOVÉ TRASY:

- 1 - 35/60 - sdělovací kabely SSZ - zeleň (1x chránička PE ø50/41mm)
- 2 - 35/60 - sdělovací kabely SSZ - chodník (1x chránička PE ø50/41mm)

ÚPRAVY POVRCHŮ:

- ÚPRAVA POVRCHŮ CHODNÍKU Z ŠEDÉ BETONOVÉ DLAŽBY 10 x 20 (VYUŽITA STÁVAJÍCÍ DLAŽBA)
- ÚPRAVA POVRCH ZELENE
- ÚPRAVA POVRCHU CHODNÍKU Z ČERVENÉ BETONOVÉ RELIÉFNÍ DLAŽBY 10 x 20 (VYUŽITA STÁVAJÍCÍ DLAŽBA)

VZOROVÉ ŘEZY KABELOVÝCH TRAS:

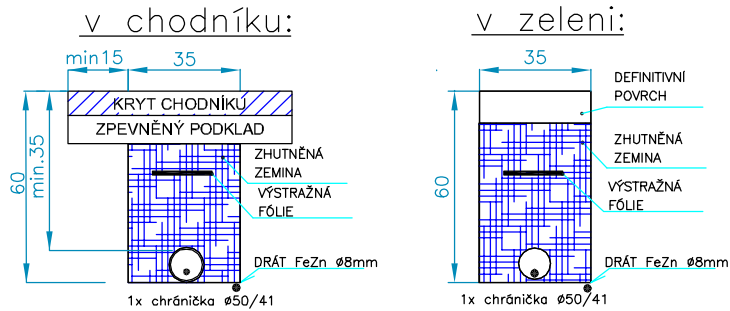

SOUŘADNICE VYTYČENÍ STOŽÁRŮ SSZ:

stožár č.8 X = -563057.1487 Y = -1185375.0876



ZODP. PROJEKTANT	Ing. Jan Panáček			
KONTRLOVAL	Bc. Petr Pospíšil			
VYPRACOVAL	Bc. Jan Mišurec			
STAVEBNÍK	Město Kyjov, Masarykovo náměstí 30, 697 01 Kyjov			
MÍSTO STAVBY	Kyjov, SSZ K4 Nerudova – Riegrova, k. ú. Kyjov [678431]		DATUM 8/2018	
NÁZEV STAVBY	KYJOV - MK ul. Svatoborská a Riegrova			
STAVEBNÍ OBJEKT	S0 03 – Rozšíření SSZ, Křižovatka ul. Nerudova x ul. Riegrova		FORMÁT	A3
ČÁST	D. TECHNOLOGICKÁ ČÁST		MĚŘITKO	1:250
OBSAH:	KABELOVÝ PLÁN		STUPEŇ PD	DPS
			ČÍS. ZAKÁZKY	E86 H05 72
			ČÍS. SOUPRAVY	Č. VÝKRESU 04