



VZOROVÝ PŘÍČNÝ ŘEZ s parkovištěm a chodníkem k budově

Bystřice pod Hostýnem
ul. U Mlékárny

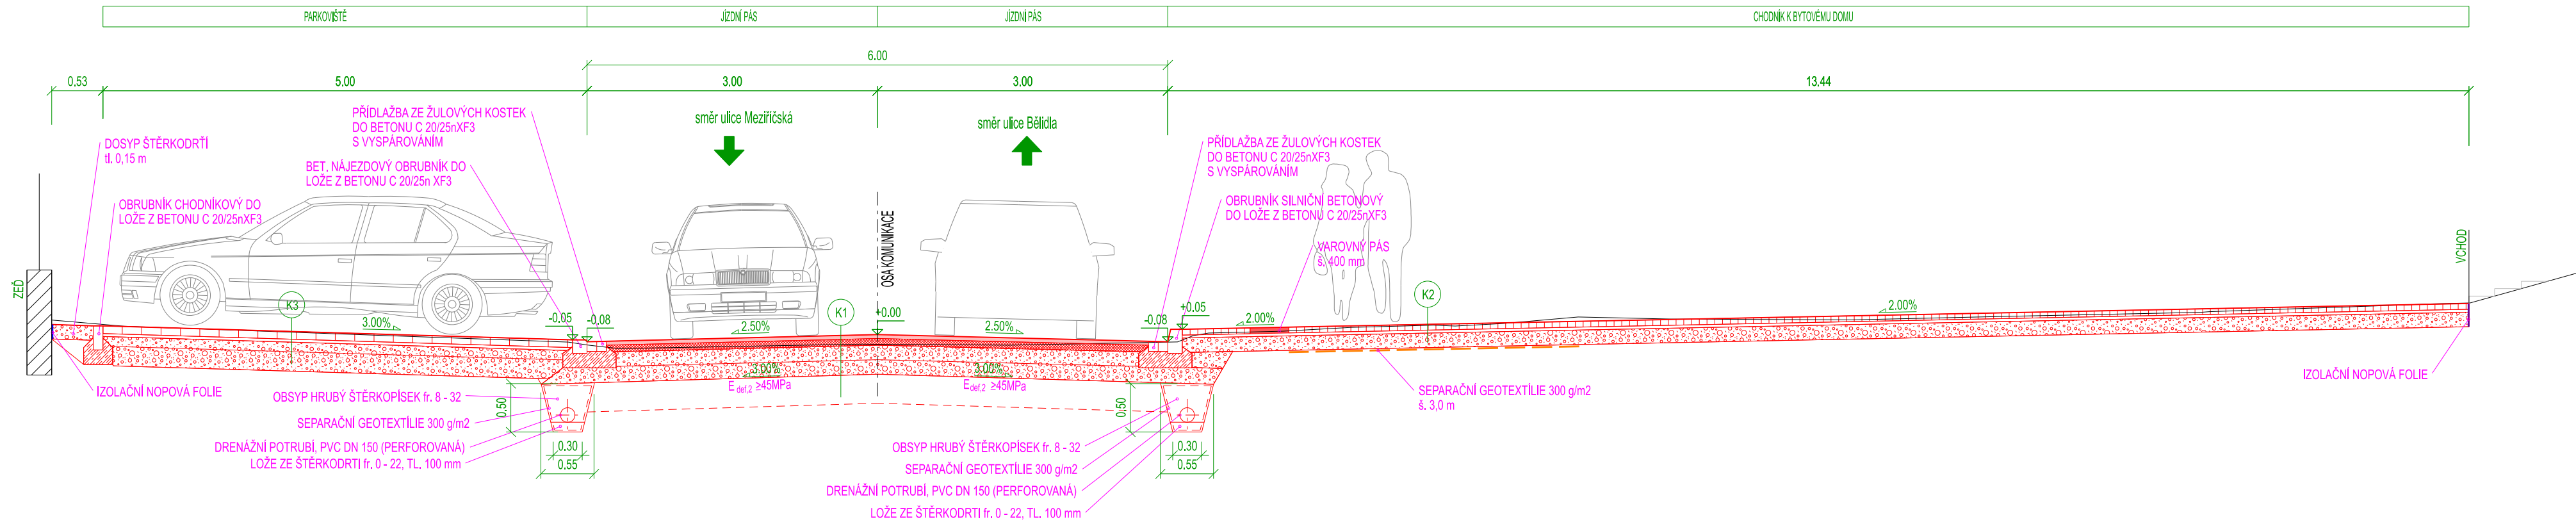


VZOROVÝ PŘÍČNÝ ŘEZ

Bystřice pod Hostýnem
ul. U Mlékárny

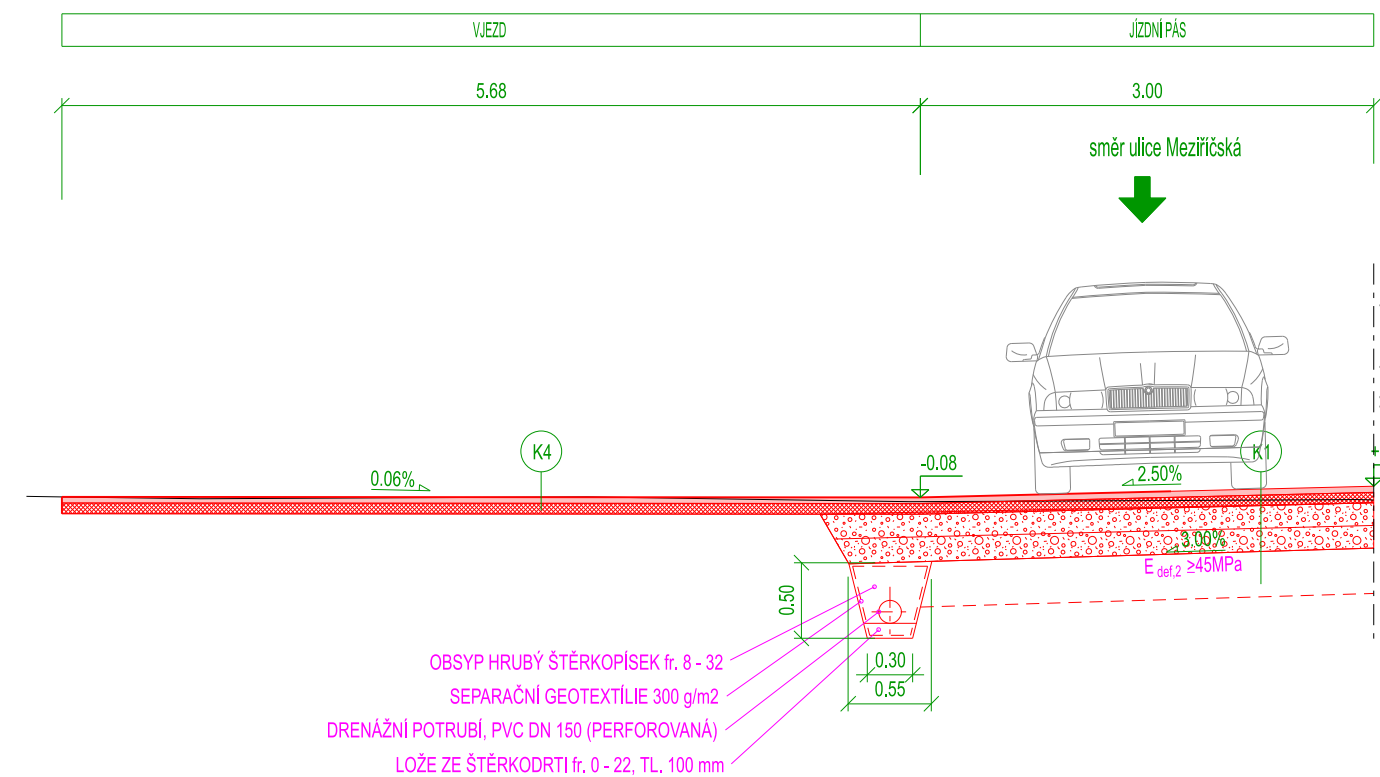


VZOROVÝ PŘÍČNÝ ŘEZ

Bystřice pod Hostýnem
ul. U Mlékárny

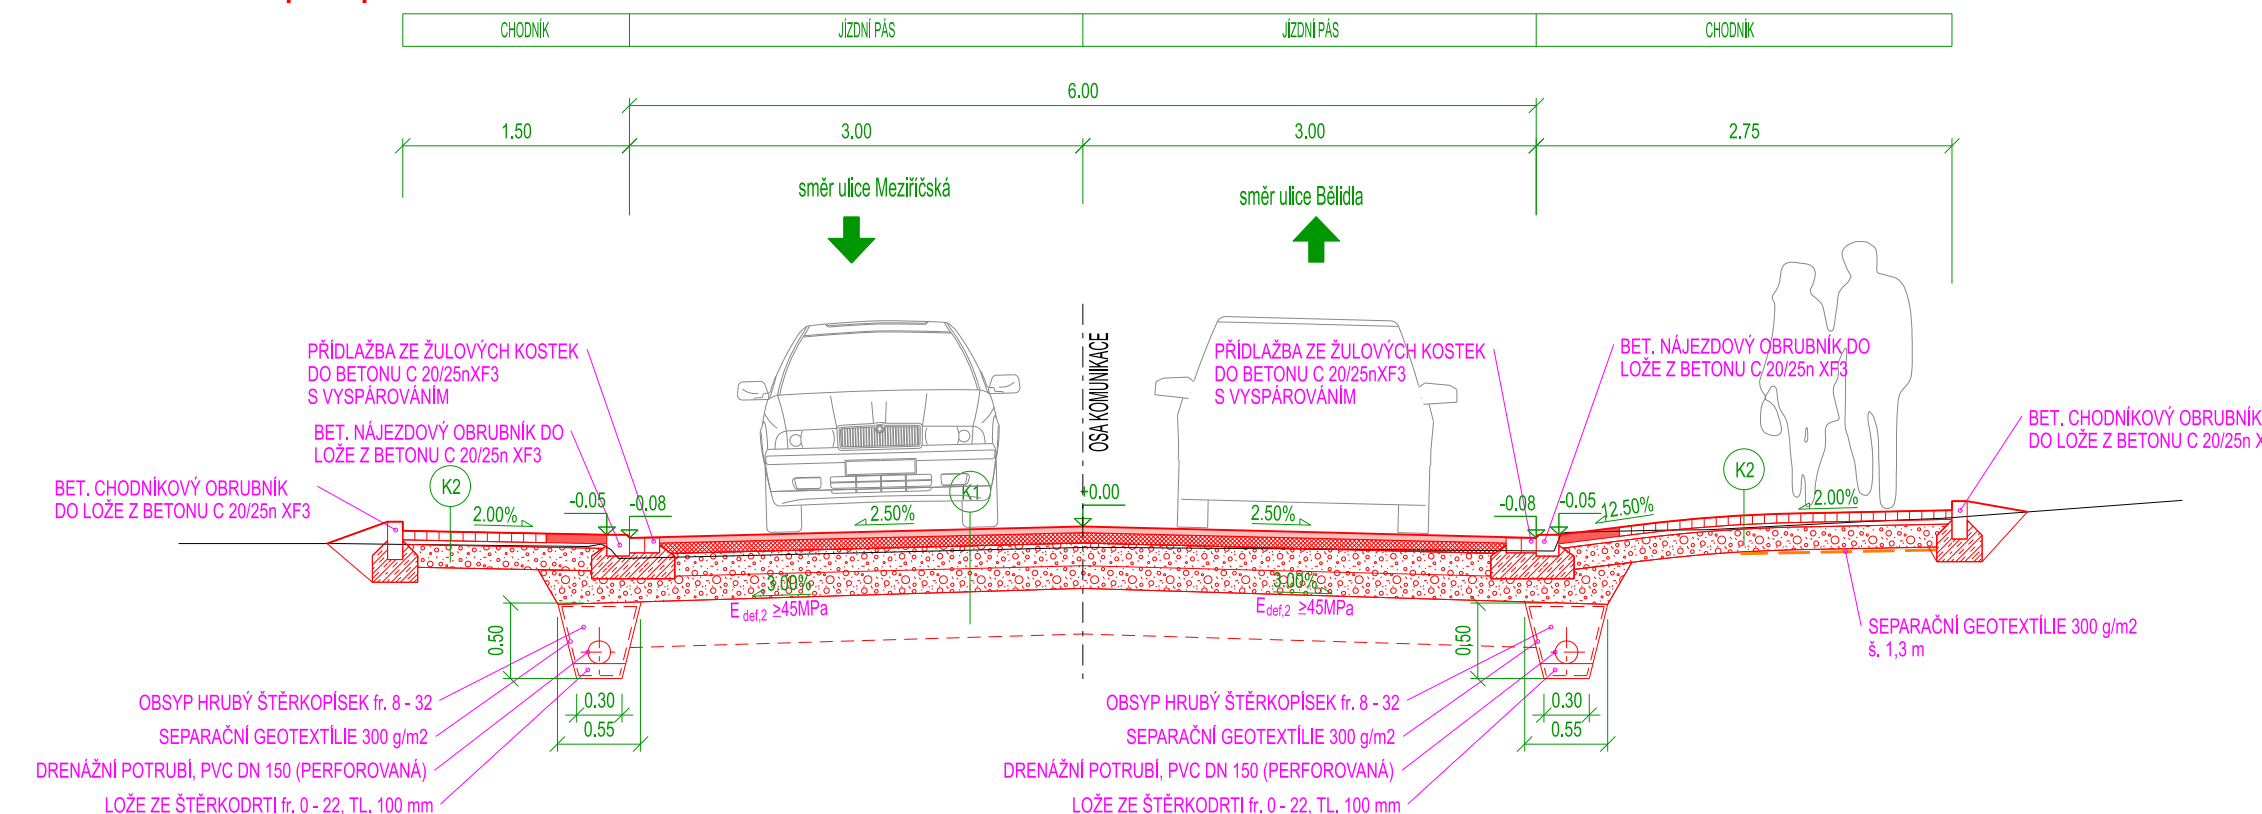


VZOROVÝ PŘÍČNÝ ŘEZ s chodníkem a zeleným pásem

Bystřice pod Hostýnem
ul. U Mlékárny

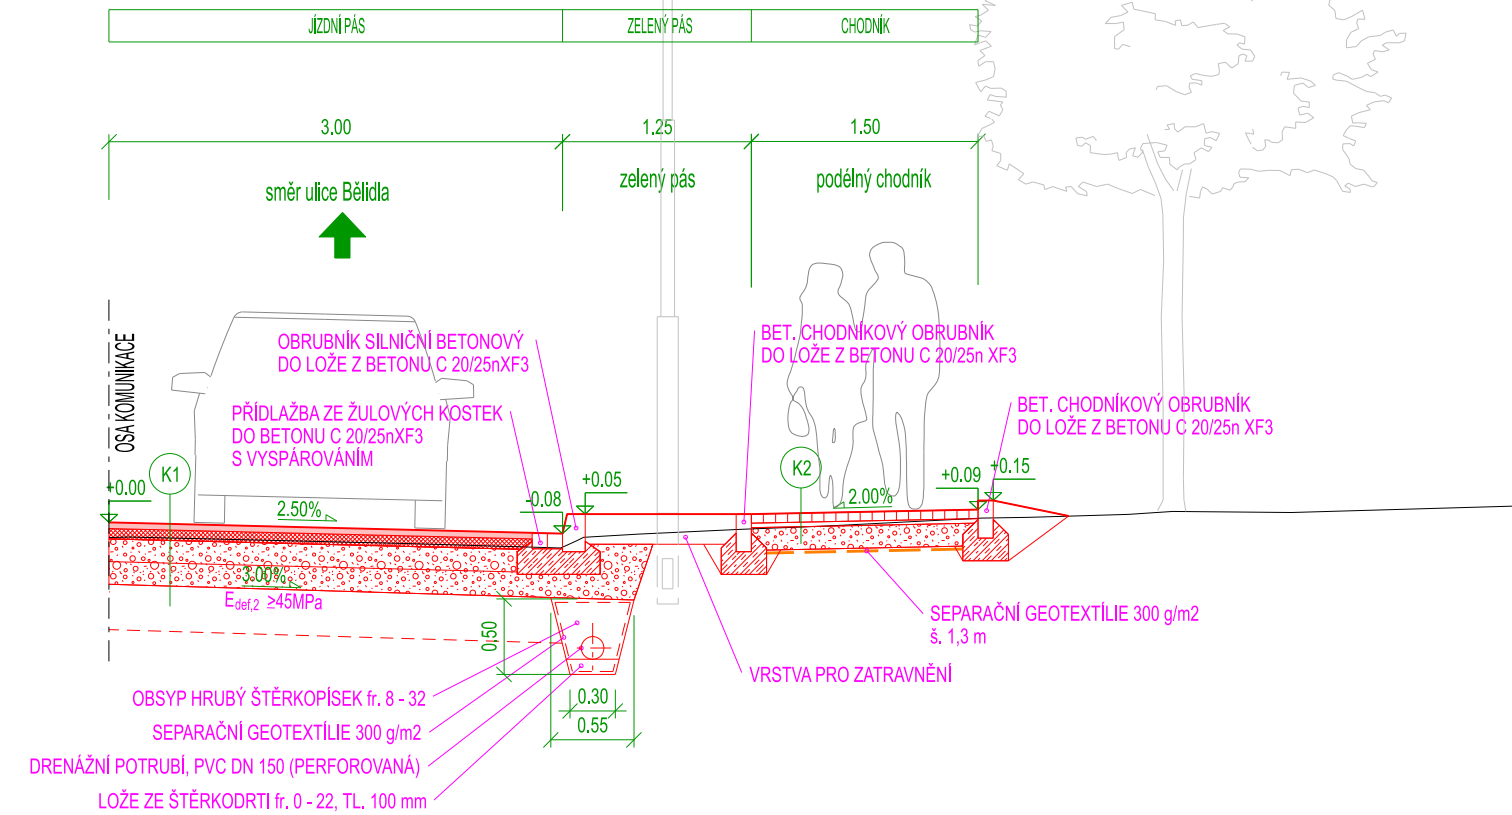


VZOROVÝ PŘÍČNÝ ŘEZ
chodník na levé straně

Bystřice pod Hostýnem
ul. U Mlékárny

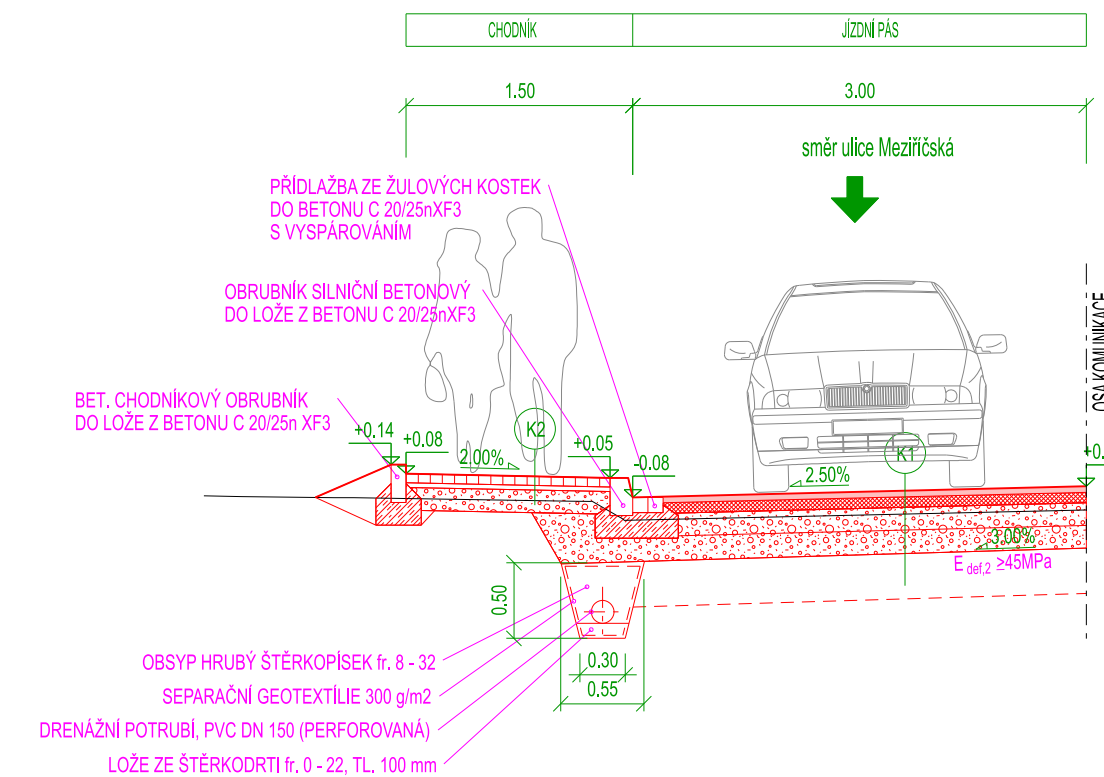

SKLADBA KONSTRUKČNÍCH VRSTEV

- | | | | |
|----|--|-----------------------|----------------|
| K1 | KOMPLETNÍ VÝMĚNA KONSTRUKČNÍCH VRSTEV | | |
| | - ASFALTOVÝ BETON AČ 11+ | 40 mm | ČSN EN 13108-1 |
| | - SPOJOVACÍ ASF. POSTŘIK | 0,5 kg/m ² | ČSN 736129 |
| | - ASFALTOVÝ BETON AČP 16+ | 70 mm | ČSN EN 13108-1 |
| | - INFILTRAČNÍ POSTŘIK | 0,7 kg/m ² | ČSN 736129 |
| | - ŠTERKODRT ŠD FR. 0 - 32 | 150 mm | ČSN 736129-1 |
| | - ŠTERKODRT ŠD FR. 0 - 63 | 150 mm | ČSN 736129-1 |
| | CELKEM | 410 mm | |
| | <i>Budovy provedeny zatěžovací zkoušky podtlží. Nebude-li dosaženo únosnosti min. 45 MPa, pak bude provedena sanace podtlží.</i> | | |
| | - SANACE PODTL. ŠD FR. 0 - 125 | 300 mm | ČSN 736126-1 |
| | ZABELEHO DO GEOTEXTILIE 300 g/m ² | | ČSN EN 13249 |
| | CELKEM | 710 mm | |
| K3 | CHODNÍKOVÉ PLOCHY | | |
| | <i>- rozebrání stávající dlažby + odtěžení stáv. konstrukčních vrstev</i> | | |
| | - BET. KAMENOVÁ DLAŽBA | 60 mm | ČSN 736131 - 1 |
| | - DRCENÉ KAMENIVO FR. 0,4 | 30 mm | ČSN 736126 - 1 |
| | - ŠTERKODRT FR. 0-32 | 150 mm | ČSN 736126 - 1 |
| | CELKEM | 240 mm | |
| K3 | ODSTAVNÁ STĚNY | | |
| | - DRENÁŽNÍ BET. DLAŽBA | 80 mm | ČSN 736131 - 1 |
| | - ŠTERKODRT FR. 2-4 | 30 mm | ČSN 736126 - 1 |
| | - DRCENÉ KAMENIVO FR. 8-16 | 100 mm | ČSN 736126 - 1 |
| | - DRCENÉ KAMENIVO FR. 16-32 | 200 mm | ČSN 736126 - 1 |
| | CELKEM | 410 mm | |
| K4 | PŘÍPOJEVNÍ ASFALTOVÝCH VRSTEV
MK. VJEZD DO MLÉKÁŘNY | | |
| | - ASFALTOVÝ BETON AČ 11+ | 40 mm | ČSN EN 13108-1 |
| | - SPOJOVACÍ ASF. POSTŘIK | 0,5 kg/m ² | ČSN 736129 |
| | - ASFALTOVÝ BETON AČP 16+ | 70 mm | ČSN EN 13108-1 |
| | - SPOJOVACÍ ASF. POSTŘIK | 0,5 kg/m ² | ČSN 736129 |
| | CELKEM | 110 mm | |

Zodp. projektant:	Vedoucí projektant:	Vypracoval:	 ViaDesigne, s.r.o. Na Zahradách 16, 690 02 Břeclav Tel. 519 326 370, fax 519 331 401 e-mail: viadesigne@viadesigne.eu	
Ing. Martin Stöhr 	Ing. Radek Pavlas 	Ing. Radek Pavlas 		
Městský úřad: Bystřice p. Hostýnem	KrÚ: Zlinský	Fórmát:	X x A4	
Investor: město Bystřice pod Hostýnem		Datum:	IV/2021	
Regenerace sídliště v Bystřici pod Hostýnem - 1. etapa - ulice U Mlékárny		Číslo zakázky:	VD04621	
		Měřítka:	1 : 50	
		Stupeň dokumentace:	Výtisk číslo:	
Příloha: VZOROVÉ PRŮČNÉ ŘEZY		DSP		Příloha číslo: D.3