


Pavilon A,B – Půdorys 3.NP

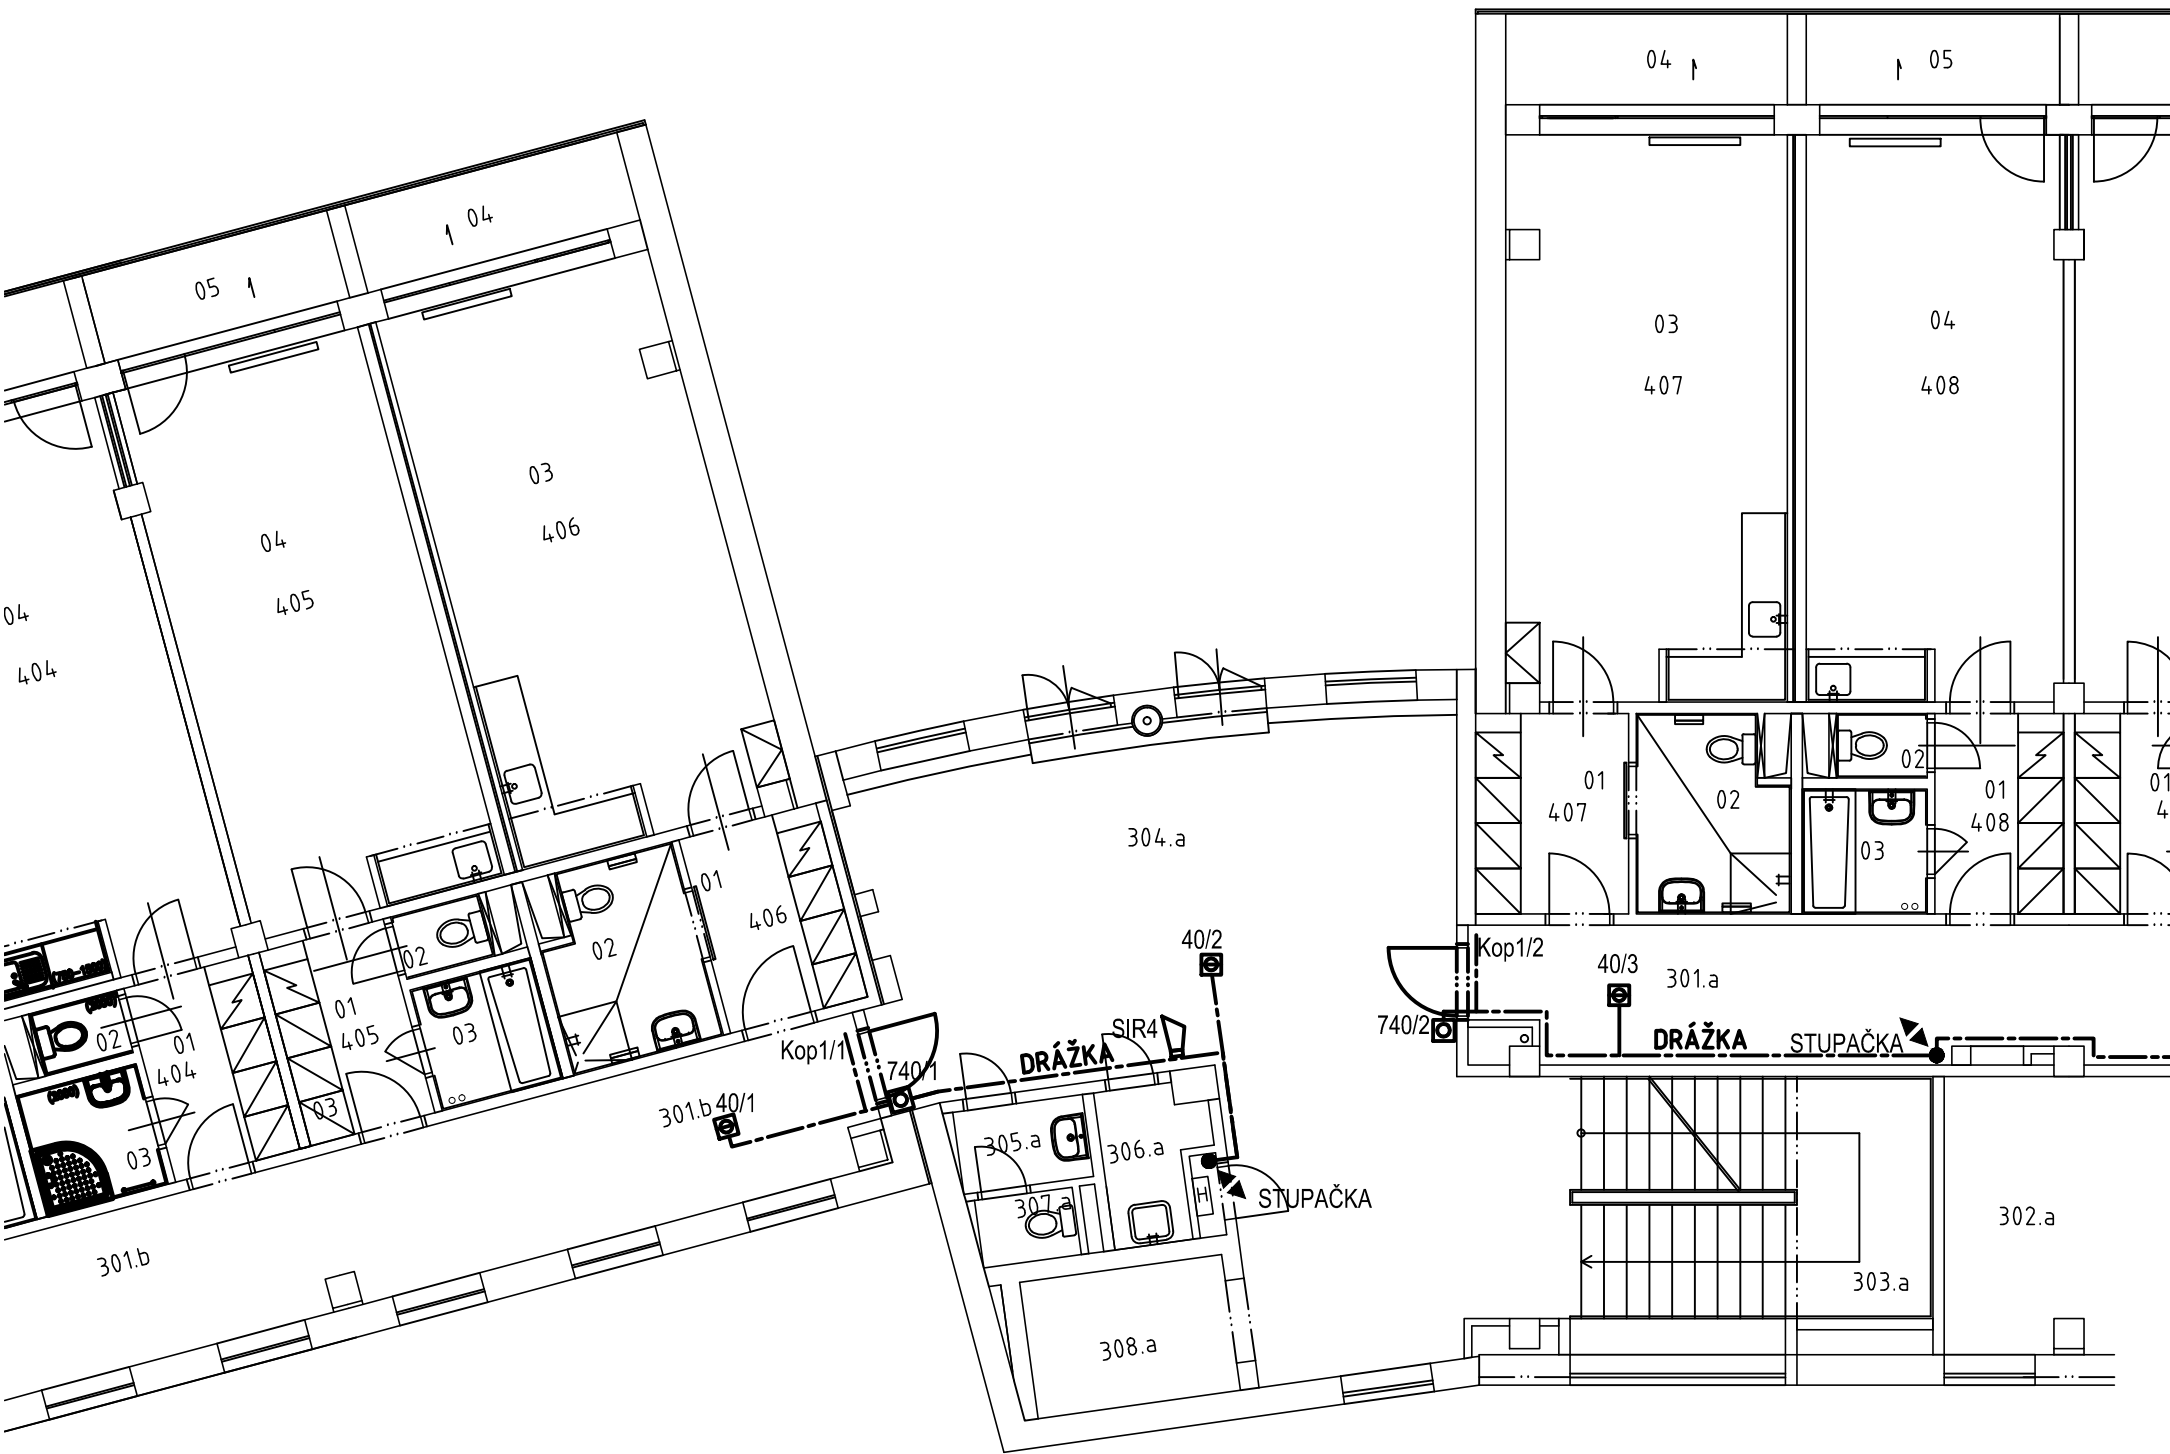


VÝPIS STAVEBNÍCH PRACÍ

- 1./ VYBOURÁNÍ STÁVAJÍCÍ OCEĽ ZÁRUBNÉ A DVEŘÍ
- 2./ OSAZENÍ NOVEJ OCEĽ ZÁRUBNÉ
- 3./ ZAPRAVENÍ PRÍČKY, VČETNÉ OMÍTEK
- 4./ ZAPRAVENÍ PODLAHY
- 5./ PROVEDENÍ MALBY V POTŘEBNÉM ROZSAHU
- 6./ OSAZENÍ JEDNOKŘÍDLOVÝCH DVEŘÍ



VYSVĚTLIVKY:

-  KABELOVÉ TRASY SLP SYSTÉMU
-  KABELOVÉ TRASY SLP SYSTÉMU
-  TLAČÍTKOVÝ HLÁSIČ
-  OPTO-KOUPOVÝ HLÁSIČ
-  SIRENA
-  JEDNOTKA VYSTUPU/CISLO VYSTUPU

LEGENDA

-  STÁVAJÍCÍ ZDIVO
- 304.a ČÍSLO MÍSTNOSTI, a – PAVILON A

VÝPIS ZÁMEČNÍKŮ

-  LEVÉ VNITŘNÍ DVEŘE S OCEĽ ZÁRUBNÍ DVEŘE 900/1970mm DVEŘE POŽÁRNÍ – EI30 DP3-C PROSKLENÉ V PÁSU BEZPEČNOSTNÍ TŘÍDA RC2
-  PRÁVÉ VNITŘNÍ DVEŘE S OCEĽ ZÁRUBNÍ DVEŘE 900/1970mm DVEŘE POŽÁRNÍ – EI30 DP3-C PROSKLENÉ V PÁSU BEZPEČNOSTNÍ TŘÍDA RC2

LEGENDA DVEŘÍ

- ① POŽÁRNÍ DVEŘE BUDOU OSAZENY ODPOVÍDAJÍCÍM SAMOZAVÍRAČEM S POŽÁRNÍ KONZOLÍ S ELEKTROMAGNETICKÝM ZAJIŠTĚNÍM JEDNOKŘÍDLOVÝCH DVEŘÍ V OTEVŘENÉ POLOZE. S KAŽDÉ STRANY DVEŘÍ BUDE INSTALOVÁN POŽÁRNÍ HLÁSIČ.


PAVILON B
LEGENDA MÍSTNOSTÍ

ČÍSLO BYTU	OZN.	ÚČEL MÍSTNOSTI	PLOCHA V M ²
1	2	3	4
	301.b	SPOLEČNÁ CHODBA	43,13
405	01	CHODBA	4,50
	02	WC	1,02
	03	KOUPELNA	2,72
	04	OBYTNÁ KUCHYŇ	25,08
	05	LODŽIE	4,02
406	01	CHODBA	3,38
	01a,b	ŠATNÍ SKŘÍŇ	1,08
	02	WC, KOUPELNA	5,00
	03	OBYTNÁ KUCHYŇ	27,65
	04	LODŽIE	4,47

PAVILON A
LEGENDA MÍSTNOSTÍ

ČÍSLO BYTU	OZN.	ÚČEL MÍSTNOSTI	PLOCHA V M ²
1	2	3	4
	301.a	SPOLEČNÁ CHODBA	42,92
	302.a	SPOLEČENSKÁ MÍSTN.	38,85
	303.a	SCHODIŠTĚ	20,00
	304.a	HALA	52,00
	305.a	PŘEDSÍŇ WC	2,09
	306.a	ÚKLIDOVÁ KOMORA	2,31
	307.a	WC	1,17
	308.a	VÝTAH	4,86
	H	HYDRANTOVÁ MÍSTNOST	0,38
407 412	01	CHODBA	3,38
	01a,b	ŠATNÍ SKŘÍŇ	1,08
	02	WC, KOUPELNA	5,00
	03	OBYTNÁ KUCHYŇ	27,65
	04	LODŽIE	4,41
408 411	01	CHODBA	4,50
	02	WC	1,02
	03	KOUPELNA	2,72
	04	OBYTNÁ KUCHYŇ	25,08
	05	LODŽIE	4,02

SCHÉMA

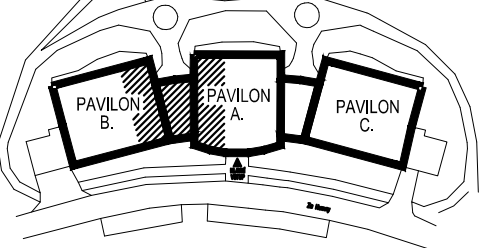

±0,000=258,500 m n. m.

Projektant: Ing Milan Surovec 687 71 Záhovovice, 602 713 655	Divize:	Číslo zakázky: Su-10/2021
Investor: Město Uherský Brod, Masarykovo nám. 100 Uherský Brod	Objekt: Provozní soubor:	
Místo stavby: Budova DPS č. p. 2292, Za Humny, Uherský Brod	Datum: 03/2021	Měřítka: 1:100
Název akce: Výměna požárních dveří v budově DPS č.p. 2292, Za Humny v Uherském Brodě Název výkresu: D.1.3. Zařízení slaboproudé elektrotechniky PAVILON A, B – Půdorys 3.NP		
Vypracoval: Kandrnal	Formát: A3 / 3xA4	Pořadové číslo výkresu: 07
Projektant: Kandrnal	Archivní číslo:	
Kontroloval: Ing. Surovec		
HIP:		