


# VZOROVÝ PŘÍČNÝ ŘEZ - PŘEVÝŠENÍ

# TRAMVAJOVÉ TRATĚ OSTRAVA - KAROLÍNA

tramvajová trať rozchodu 1435mm  
 kolejnice S49, pražec B03-DP07-FE  
 kolejový absorber hluku s funkcí retence vody  
 umělý trávník bez pohybu vozidel

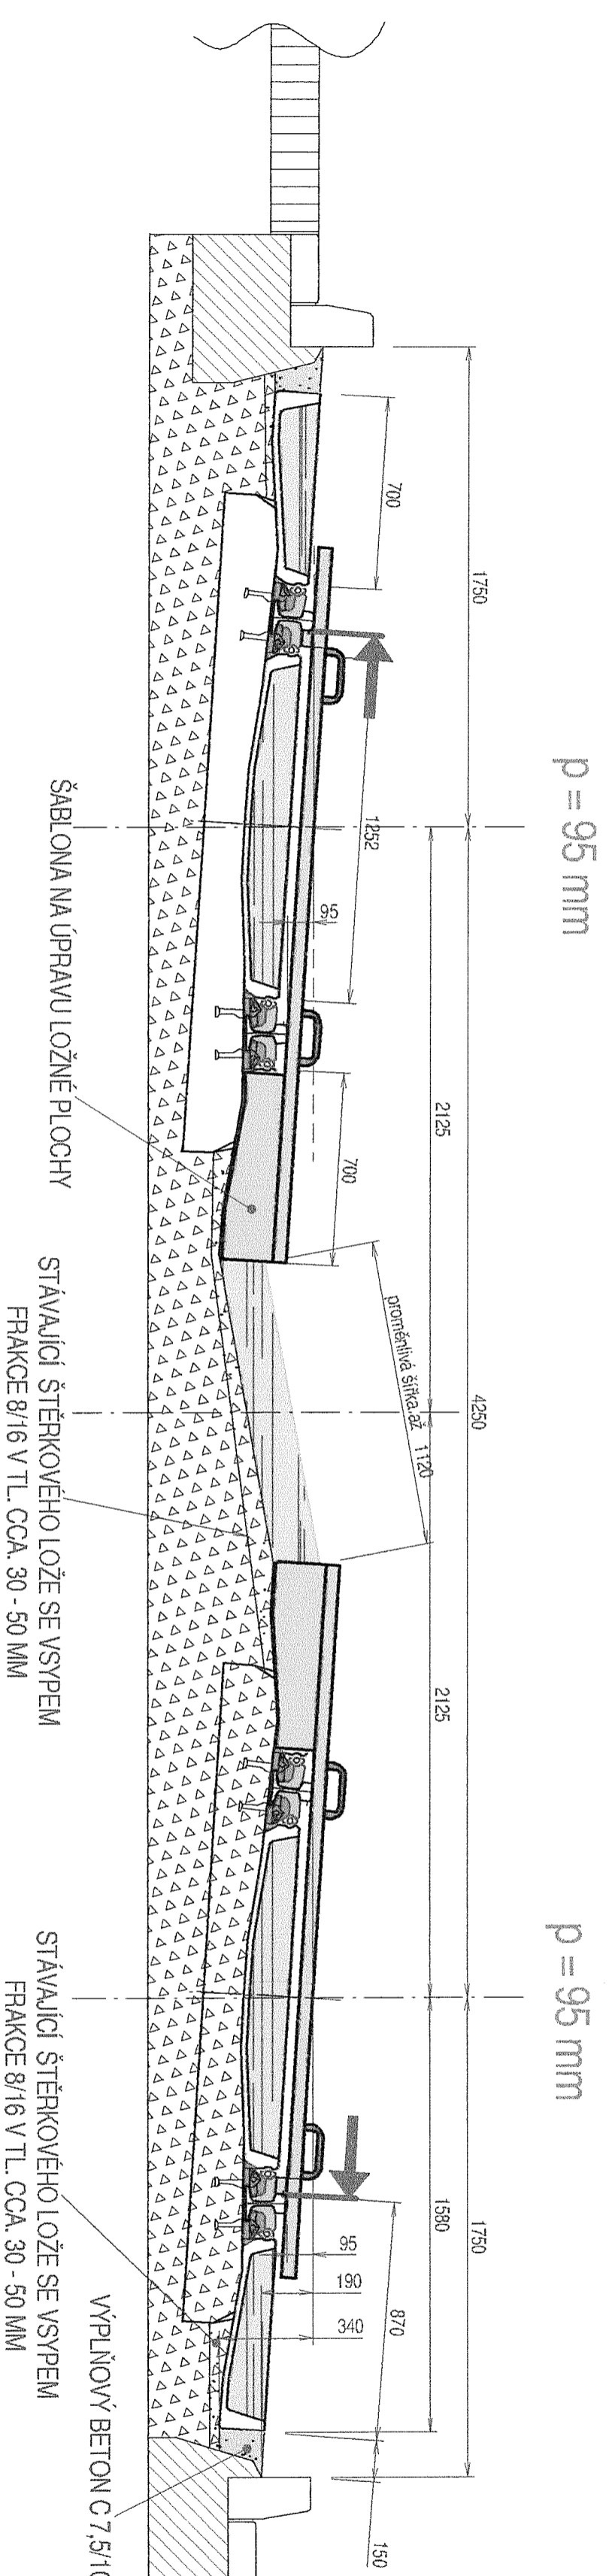

**BRENS EUROPE, a.s.**  
 Barávkova 148/28  
 CZ - 326 00 P L Z E Ň  
 IČO: 25292277  
 DIČ: CZ25292277

**BRENS EUROPE, a.s.**  
 Barávkova 148/28  
 CZ - 326 00 P L Z E Ň  
 IČO: 25292277  
 DIČ: CZ25292277

Výtisk č. : 1

**PROKOP RAIL, a.s.**



<b>PROKOP RAIL, a.s.</b>	
Barávkova ulič. č. 28 CZ 326 00 PLZEN	
Všeobecné údaje: výrobce, poskytovatel, distributor, montážní firma, je zapsán v IČO	
Měřítko : 1:20	Zakázka : 152K/05
<b>Výkres :</b> TRAMVAJOVÉ TRATĚ OSTRAVA - KAROLÍNA	
KOLEJOVÝ ABSORBÉR HLUKU S FUNKCÍ RETENCE VODY	
© Vynálezce: EISENBERG	
Kreml: OUDRIJAZOVÁ, D.	
Datum : 06/2016	Číslo výkresu : ES-16-1576-23
Verze : 1,00	Změny :

Tento dokument je duševním majetkem firmy PROKOP RAIL, a.s.