

Obecný popis exponátu

Záměr:
/ prezentovat oblasti pánovských písků a mutěnických rybníků

Prezentace dvou menších oblastí, souvisejících s Doubravou.

Základním prvkem je skleněný panel s potiskem grafickou fólií. Prezentován je geologický profil obou oblastí v příslušném měřítku. Další je informačním pult, s dalšími informacemi. Do skla jsou osazeny boxy s displejem, promítajícím snímky a videa z daných lokalit.

Pozn.

Exponát bude v expozici 2x, jednou pro Pánov, jednou pro rybníky.

truhlářská výroba

t.01 Konstrukce a hranění
a/ Box s displejem
– truhlářská překližková deska s oboustrannou dubovou podýškou; 2x0,4m2
– vnitřní hrany napojit zkosem, viditelné hrany podýhovat v materiálu shodném s dýhovaním desek
– připojení

t.02 Povrchová úprava
a/ Povrchová úprava – tvrdý voskový čirý transparentní olej viditelných vnitřních i vnějších povrchů.

t.03 Kování
a/ Panty a zámky revizních dvířek.
– tyčový pant a zámky

t.04 Zbývající a ostatní rozpočtové náklady položky
(např. přeprava, montáž v expozici, koordinace s ostatními profesemi a zadavatelem).
a/ přeprava, cesty, montáž, instalace, zaškolení obsluhy, koordinace, vzorkování, administrace zakázky
V rozsahu dle potřeb a charakteru exponátu a vs ouladu s obecnými požadavky.

Pozn.

zámečnická výroba

z.01 Konstrukce a hranění
a/ Skleněný panel
– bezpečnostní sklo 3830 x 1700mm; 2x6,5m2
b/ Infoprkno
– CNC řezaný plech tl.4mm 2x1,9m2
– radiusy rohů 5mm
– povrch lak RAL 9005 matný
c/ podepření boxů
– jík 25; 2x0,5bm
– plech 4mm; 2x0,15m2
– povrch lak RAL 9005 matný

z.02 Povrchová úprava
a/ Povrchová úprava – lak matný RAL 9005.

z.03 Kování
a/ Kotvení sklopanelu do zábradlí formou hluboké lišty. Lišta umožňuje další připojení infoprkna (navařené závitů a pod.). Lišta upravena lakem matným RAL 9005. Nástřík viditelných spojovacích prvků kotvení v barvě shodné s povrchovou úpravou. 2x3,85bm

z.04 Ostatní rozpočtové náklady položky
(např. přeprava, montáž v expozici, koordinace s ostatními profesemi a zadavatelem).
a/ přeprava, cesty, montáž, instalace, zaškolení obsluhy, koordinace, vzorkování, administrace zakázky
V rozsahu dle potřeb a charakteru exponátu a vs ouladu s obecnými požadavky.

Pozn.

av technika

av.01 Koncové prvky
a/ LCD LED displej 17 , rozlišení full HD, 16:9, HDMI, jas 250 (cd/m2) , muzejní provoz 16/7

av.02 Terminály a řídící jednotky
a/ Mediální přehrávač full HD rozlišení, GPIO port, HDMI výstup, H264, 1080p60, .ts, .mov, .mp4, .mkv, muzejní provoz 16/7

av.03 Spojovací prvky a kabely
a/ Fixní držák pro monitor 17
b/ Instalační materiál, kabeláž

av.04 Ovládací aplikace

av.05 Zbývající a ostatní rozpočtové náklady položky
a/ přeprava, cesty, montáž, instalace, zaškolení obsluhy, koordinace, vzorkování, administrace zakázky
V rozsahu dle potřeb a charakteru exponátu a vs ouladu s obecnými požadavky.

Pozn.

obsahy

obs.01 Fotografie

obs.02 Video

a/Mutěnické rybníky

Video fauny rybníků, zejm. motiv ptáků létajících nad rybníky, sestříhané ze spíše delších klidných záběrů; videomateriál bude pořízen speciálně k tomuto účelu. ; stopáž ca 3 min.

b/Písky

Video je z pohledu chodce, který jde krajinou Pánova a sleduje kvetoucí byliny a další zajímavé rostliny a živočichy, sestříhané ze spíše krátkých dynamických záběrů; videomateriál bude pořízen speciálně k tomuto účelu. ; stopáž ca 3 min.

obs.03 Zvuk

obs.04 Edukativní aplikace

obs.05 Zbývajících a ostatní rozpočtové náklady položky

(např. přeprava, montáž v expozici, koordinace s ostatními profesemi a zadavatelem).

a/ přeprava, cesty, montáž, instalace, zaškolení obsluhy, koordinace, vzorkování, administrace zakázky

V rozsahu dle potřeb a charakteru exponátu a vsouladu s obecnými požadavky.

Pozn.

grafika

g.01 Grafický návrh tiráže

a/ Návrh tiráže (tiráž, korektury)

g.02 Grafický návrh a uspořádání edukativního obsahu

a/ Návrh sklopanelu a infoprkna

– textová část, ilustrace, grafy, korektury

b/ Koordinace grafického návrhu

g.03 Dodávka tiráže exponátu

a/Dodávka tiráže

– štítek z materiálu typu komatex černý 3mm + potisk + laminace

g.04 Dodávka grafiky exponátu

a/Dodávka grafiky sklopanelu a infoprkna

– potisk na samolepící fólii + laminace 15m2

– řezaná grafika + simulace parciálního laku 4m2

– 3D plastová grafika 1m2

g.05 Zbývajících a ostatní rozpočtové náklady položky

(např. přeprava, montáž v expozici, koordinace s ostatními profesemi a zadavatelem).

a/ Koordinace výroby s ostatními profesemi a zadavatelem

b/ přeprava, cesty, instalace, zaškolení obsluhy, vzorkování, administrace zakázky v rozsahu dle potřeb a charakteru exponátu a v souladu s obecnými požadavky.

c/ Montáž v expozici

Pozn.

edukativní supervize (věda/pedagogika)

edu.01 Spolupráce se specialistou

a/Edukativní náplň exponátu.

– pouze přírodověda – cca 3 strany na lokaci + grafy, obrázky

edu.02 Zbývajících a ostatní rozpočtové náklady položky

(např. přeprava, montáž v expozici, koordinace s ostatními profesemi a zadavatelem).

a/ přeprava, cesty, montáž, instalace, zaškolení obsluhy, koordinace, vzorkování, administrace zakázky

V rozsahu dle potřeb a charakteru exponátu a vsouladu s obecnými požadavky.

Pozn.

realizační dokumentace

r.01 Realizační dokuemntace


a/Výrobní realizační dokumentace v provedení dle obecných resp. bližších požadavků projektu – viz Technickou zprávu expozice.

r.02 Zbývajících a ostatní rozpočtové náklady položky


a/ přeprava, cesty, montáž, instalace, zaškolení obsluhy, koordinace, vzorkování, administrace zakázky

V rozsahu dle potřeb a charakteru exponátu a v souladu s obecnými požadavky.


Pozn.

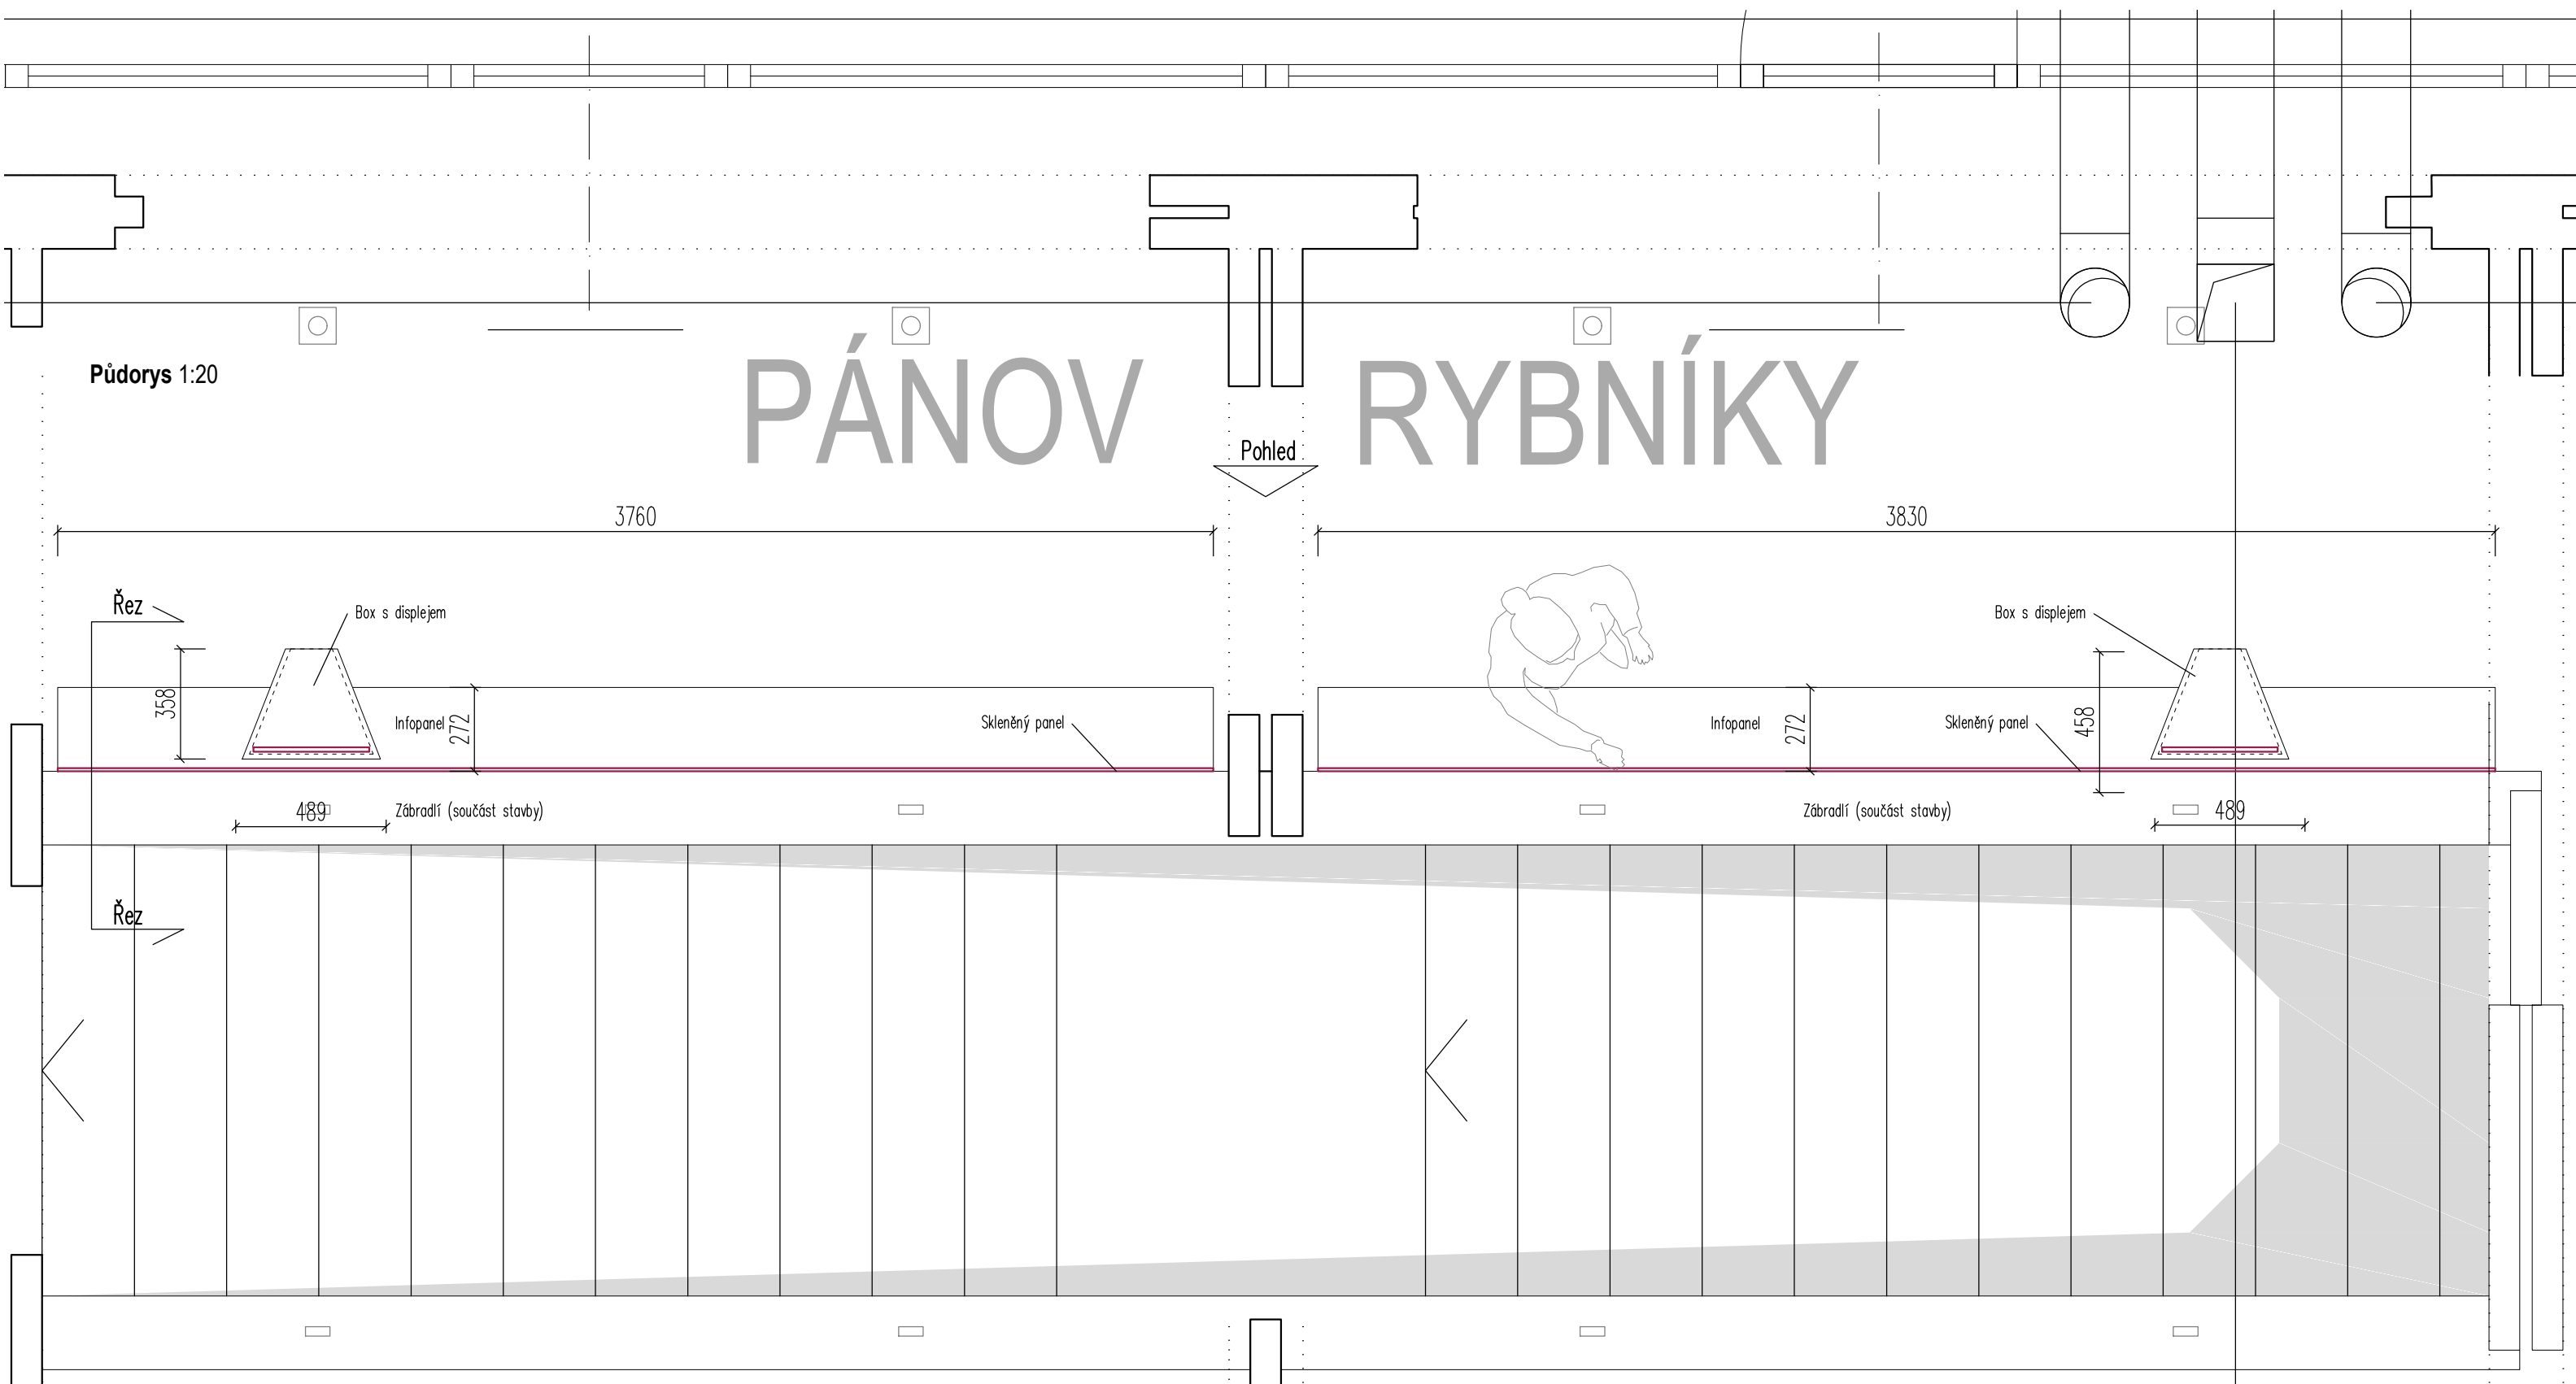

Pohled 1:20

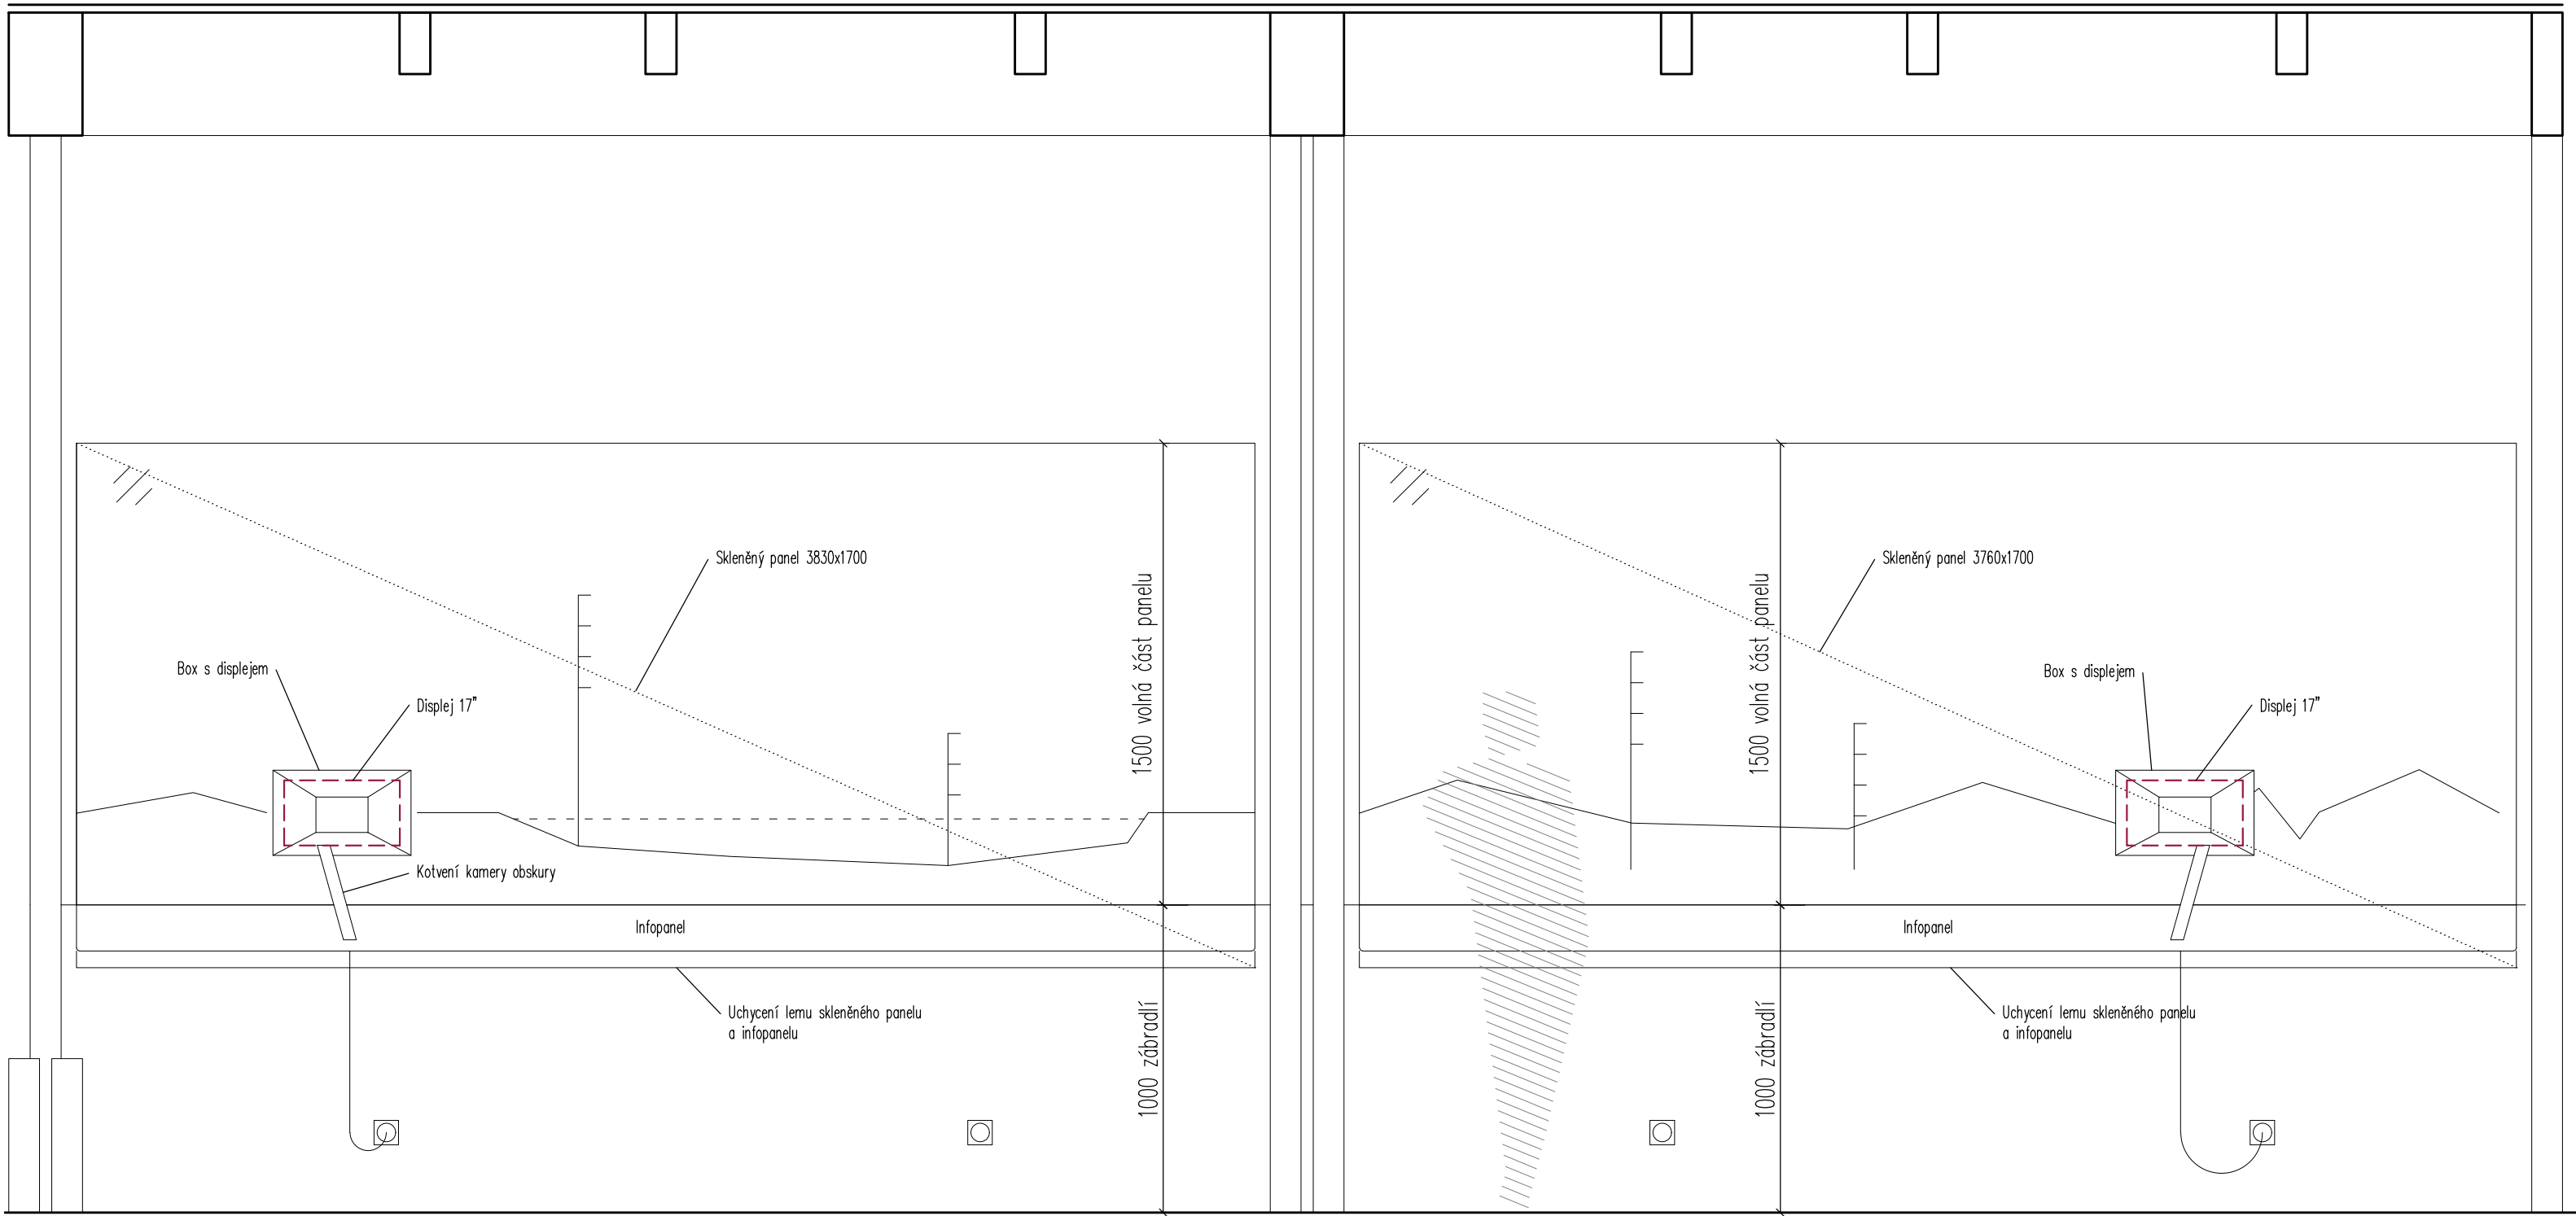

Řez 1:20

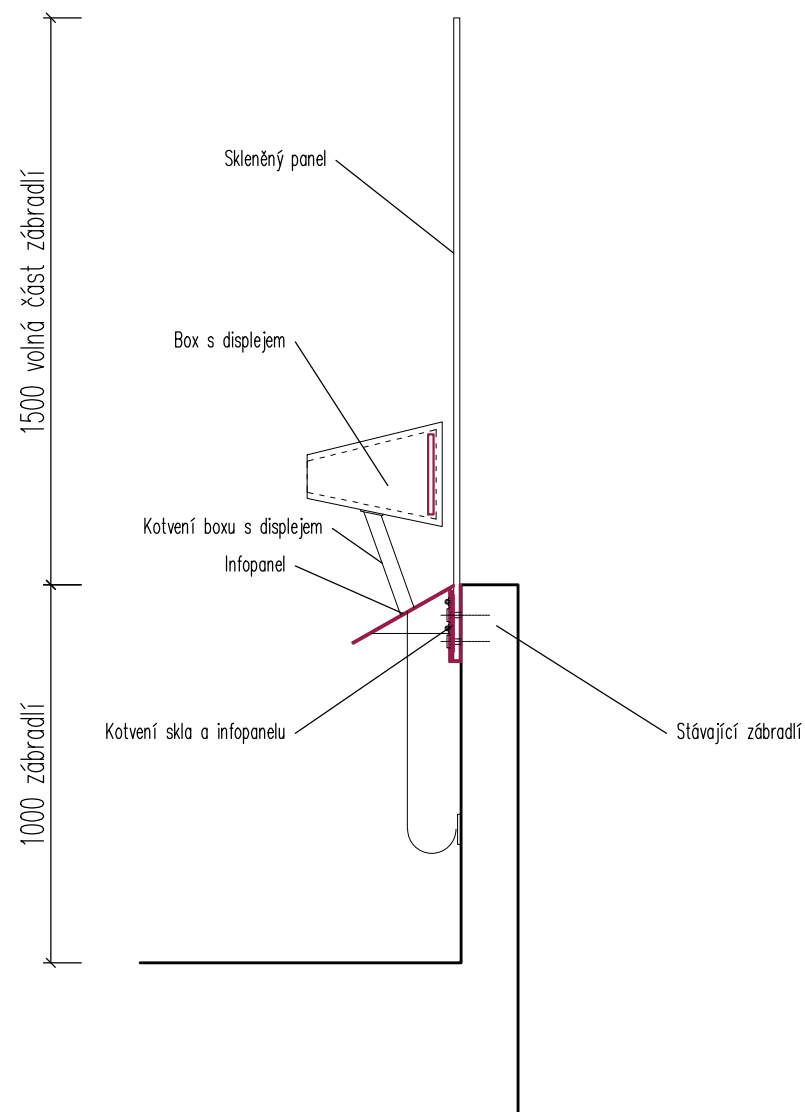

Detail infopanelu 1:4

