



ŘEZY ZPEVNĚNÝCH PLOCH


ŘEZ a-a  
M 1:50

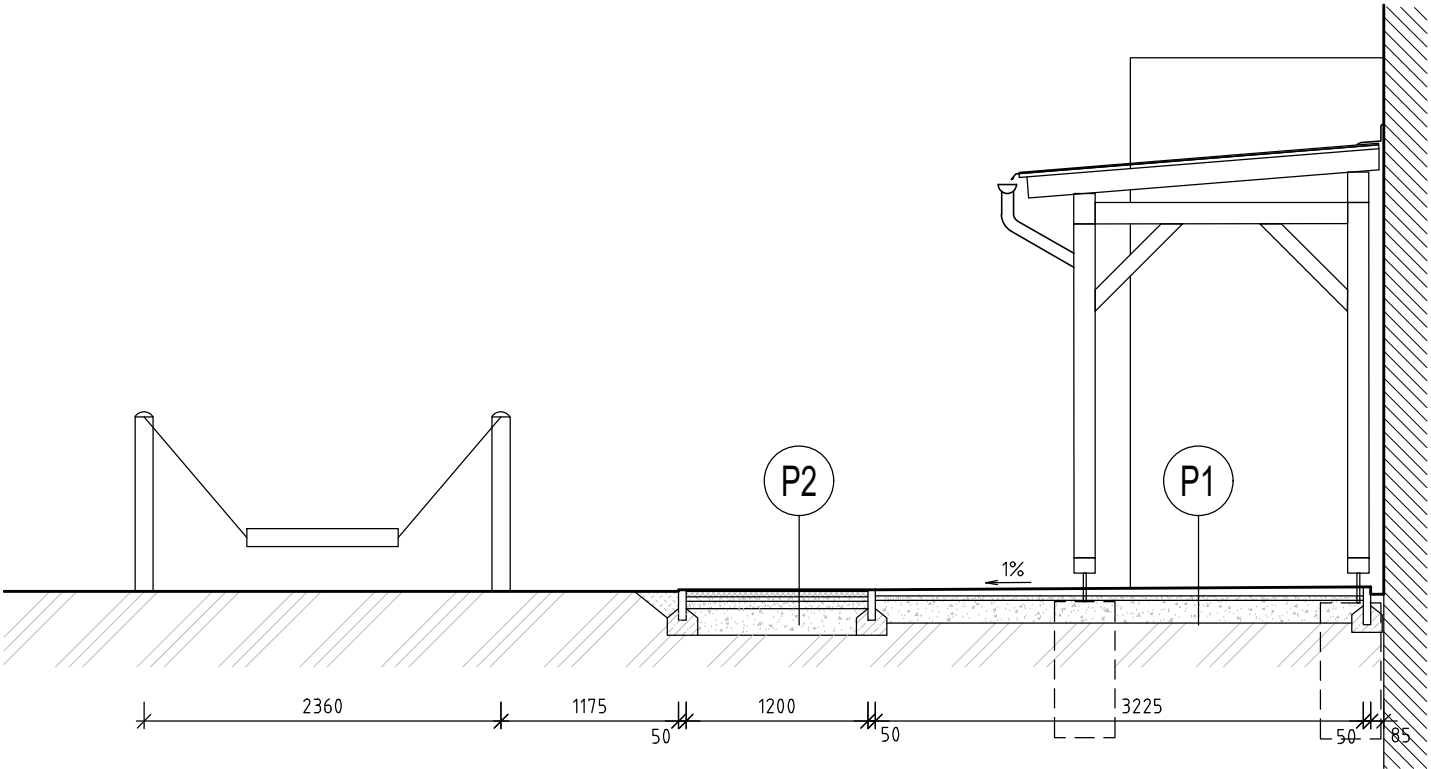

ŘEZ c-c  
M 1:50

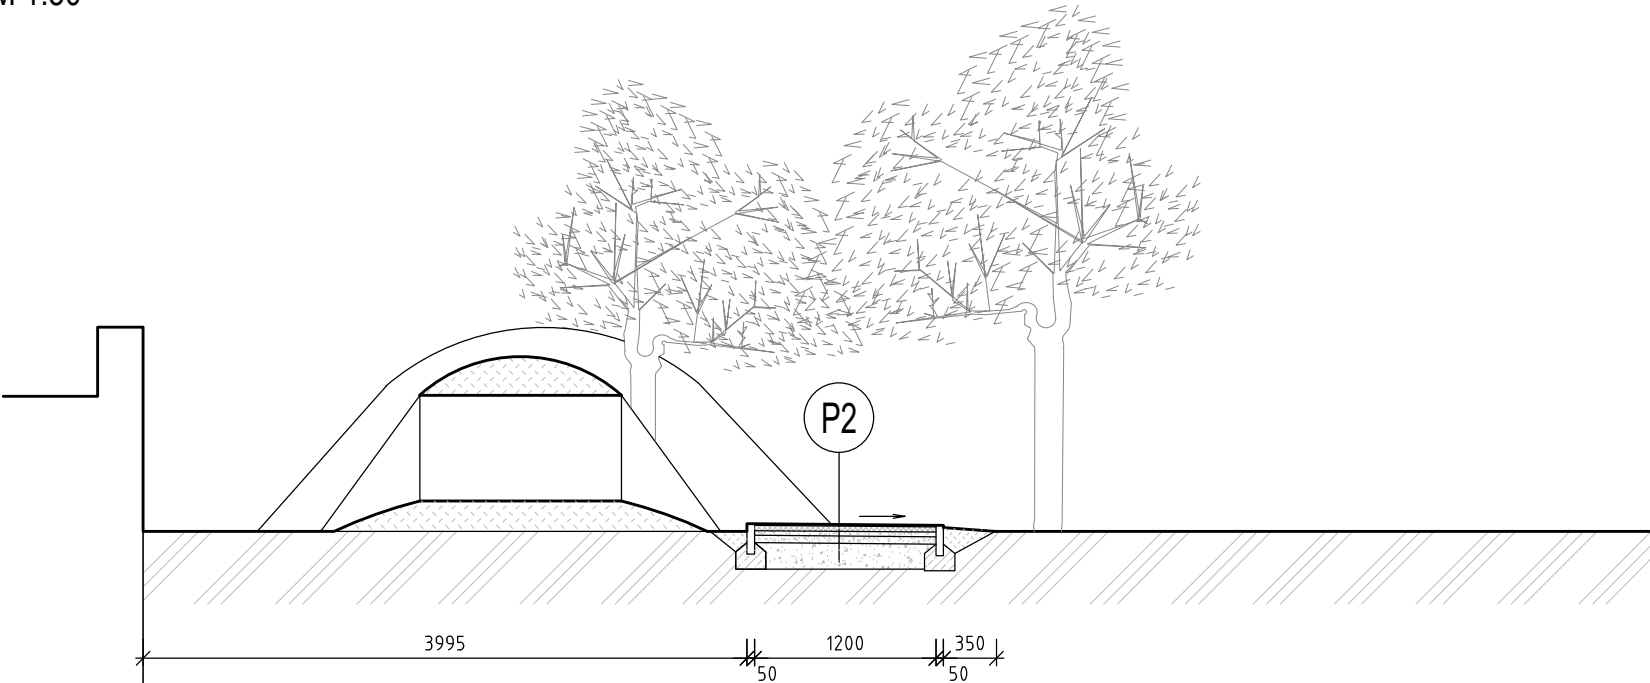


ŘEZ b-b  
M 1:50

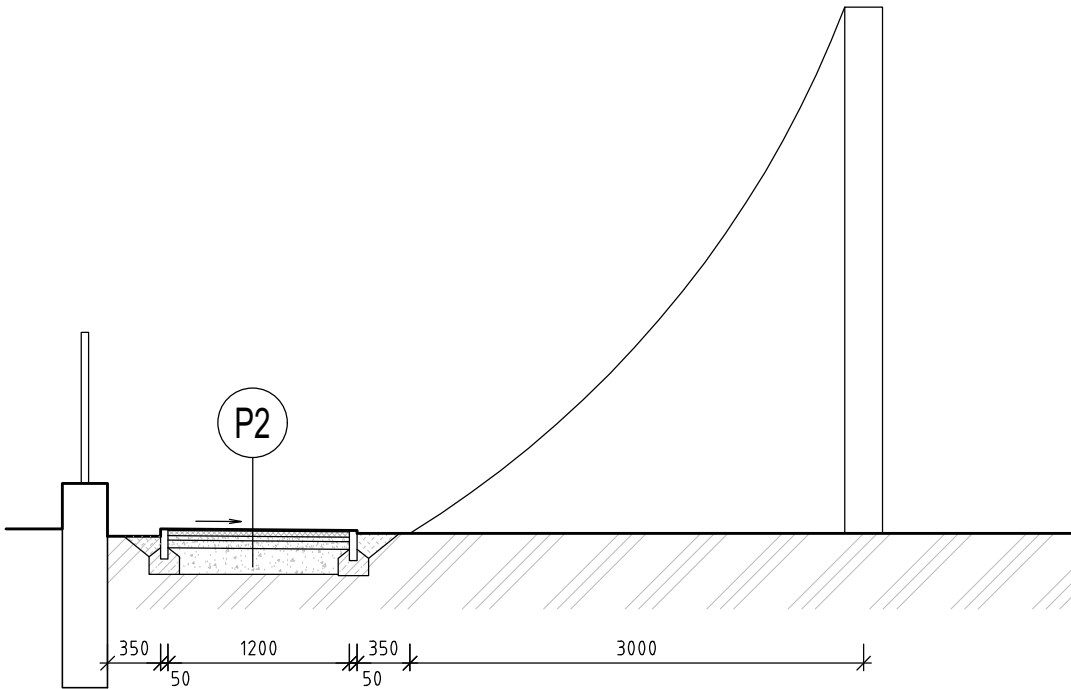

SKLADBY ZPEVNĚNÝCH PLOCH

- P1**
- BETONOVÁ DLAŽBA ZÁMKOVÁ MIN. 100/200, NEBO PLOŠNÁ, TL. 60 mm
  - KLADECÍ VRSTVA DRCENÉ KAMENIVO FR. 4-8 mm, TL. 40 mm
  - PODKLAD Z BEJ. RECYKLÁTU FR. 0-63 mm, TL. 150 mm
  - HUTNĚNÁ PLÁN ( $E_{def,2} = 30\text{MPa}$ )
- P2**
- FINÁLNÍ VRSTVA BARVENÉHO EPDM GRANULÁTU S PUR POJIVEM TL. 10 mm
  - STABILIZAČNÍ VRSTVA ZE SBR GRANULÁTU S PUR POJIVEM TL. 35 mm
  - DRCENÉ KAMENIVO, FR. 0-4, TL. 30 mm
  - DRCENÉ KAMENIVO, FR. 0-32, TL. 50 mm
  - HUTNĚNÁ ŠTERKODŘT, FR. 0-63, TL. 200 mm

Vypracoval:	Projektant:			<div> Ing. Zdeněk Vaněček mob. 604 232041 e-mail: z.vanecek@seznam.cz</div>		
Ing. Vaněček	Ing. Vaněček					
Místo stavby:	Parc. č. 45/1, k.ú. Uherský Brod [772984]			Okres:	Uherské Hradiště	
Investor:	Město Uherský Brod, Masarykovo nám. 100, 68801 Uh. Brod					
Stavba:	Revitalizace školní zahrady, Mateřská škola Mariánské nám. 16, Uherský Brod				Zakázka č.:	—
					Datum :	05/2021
					Stupeň :	DUR
Část PD:	D. DOKUMENTACE OBJEKTŮ A TECHN. A TECHNOLOGICKÝCH ZAŘÍZENÍ				Formát :	2 x A4
	SO 01 – CHODNÍK, SO 02 – DRÁHA,				Měřítko :	1 : 50
					Archivní č.:	
Obsah:	ŘEZY ZPEVNĚNÝCH PLOCH				Číslo výkresu :	07