



PŮDORYS ZAHRADY - STÁVAJÍCÍ STAV
M 1:100

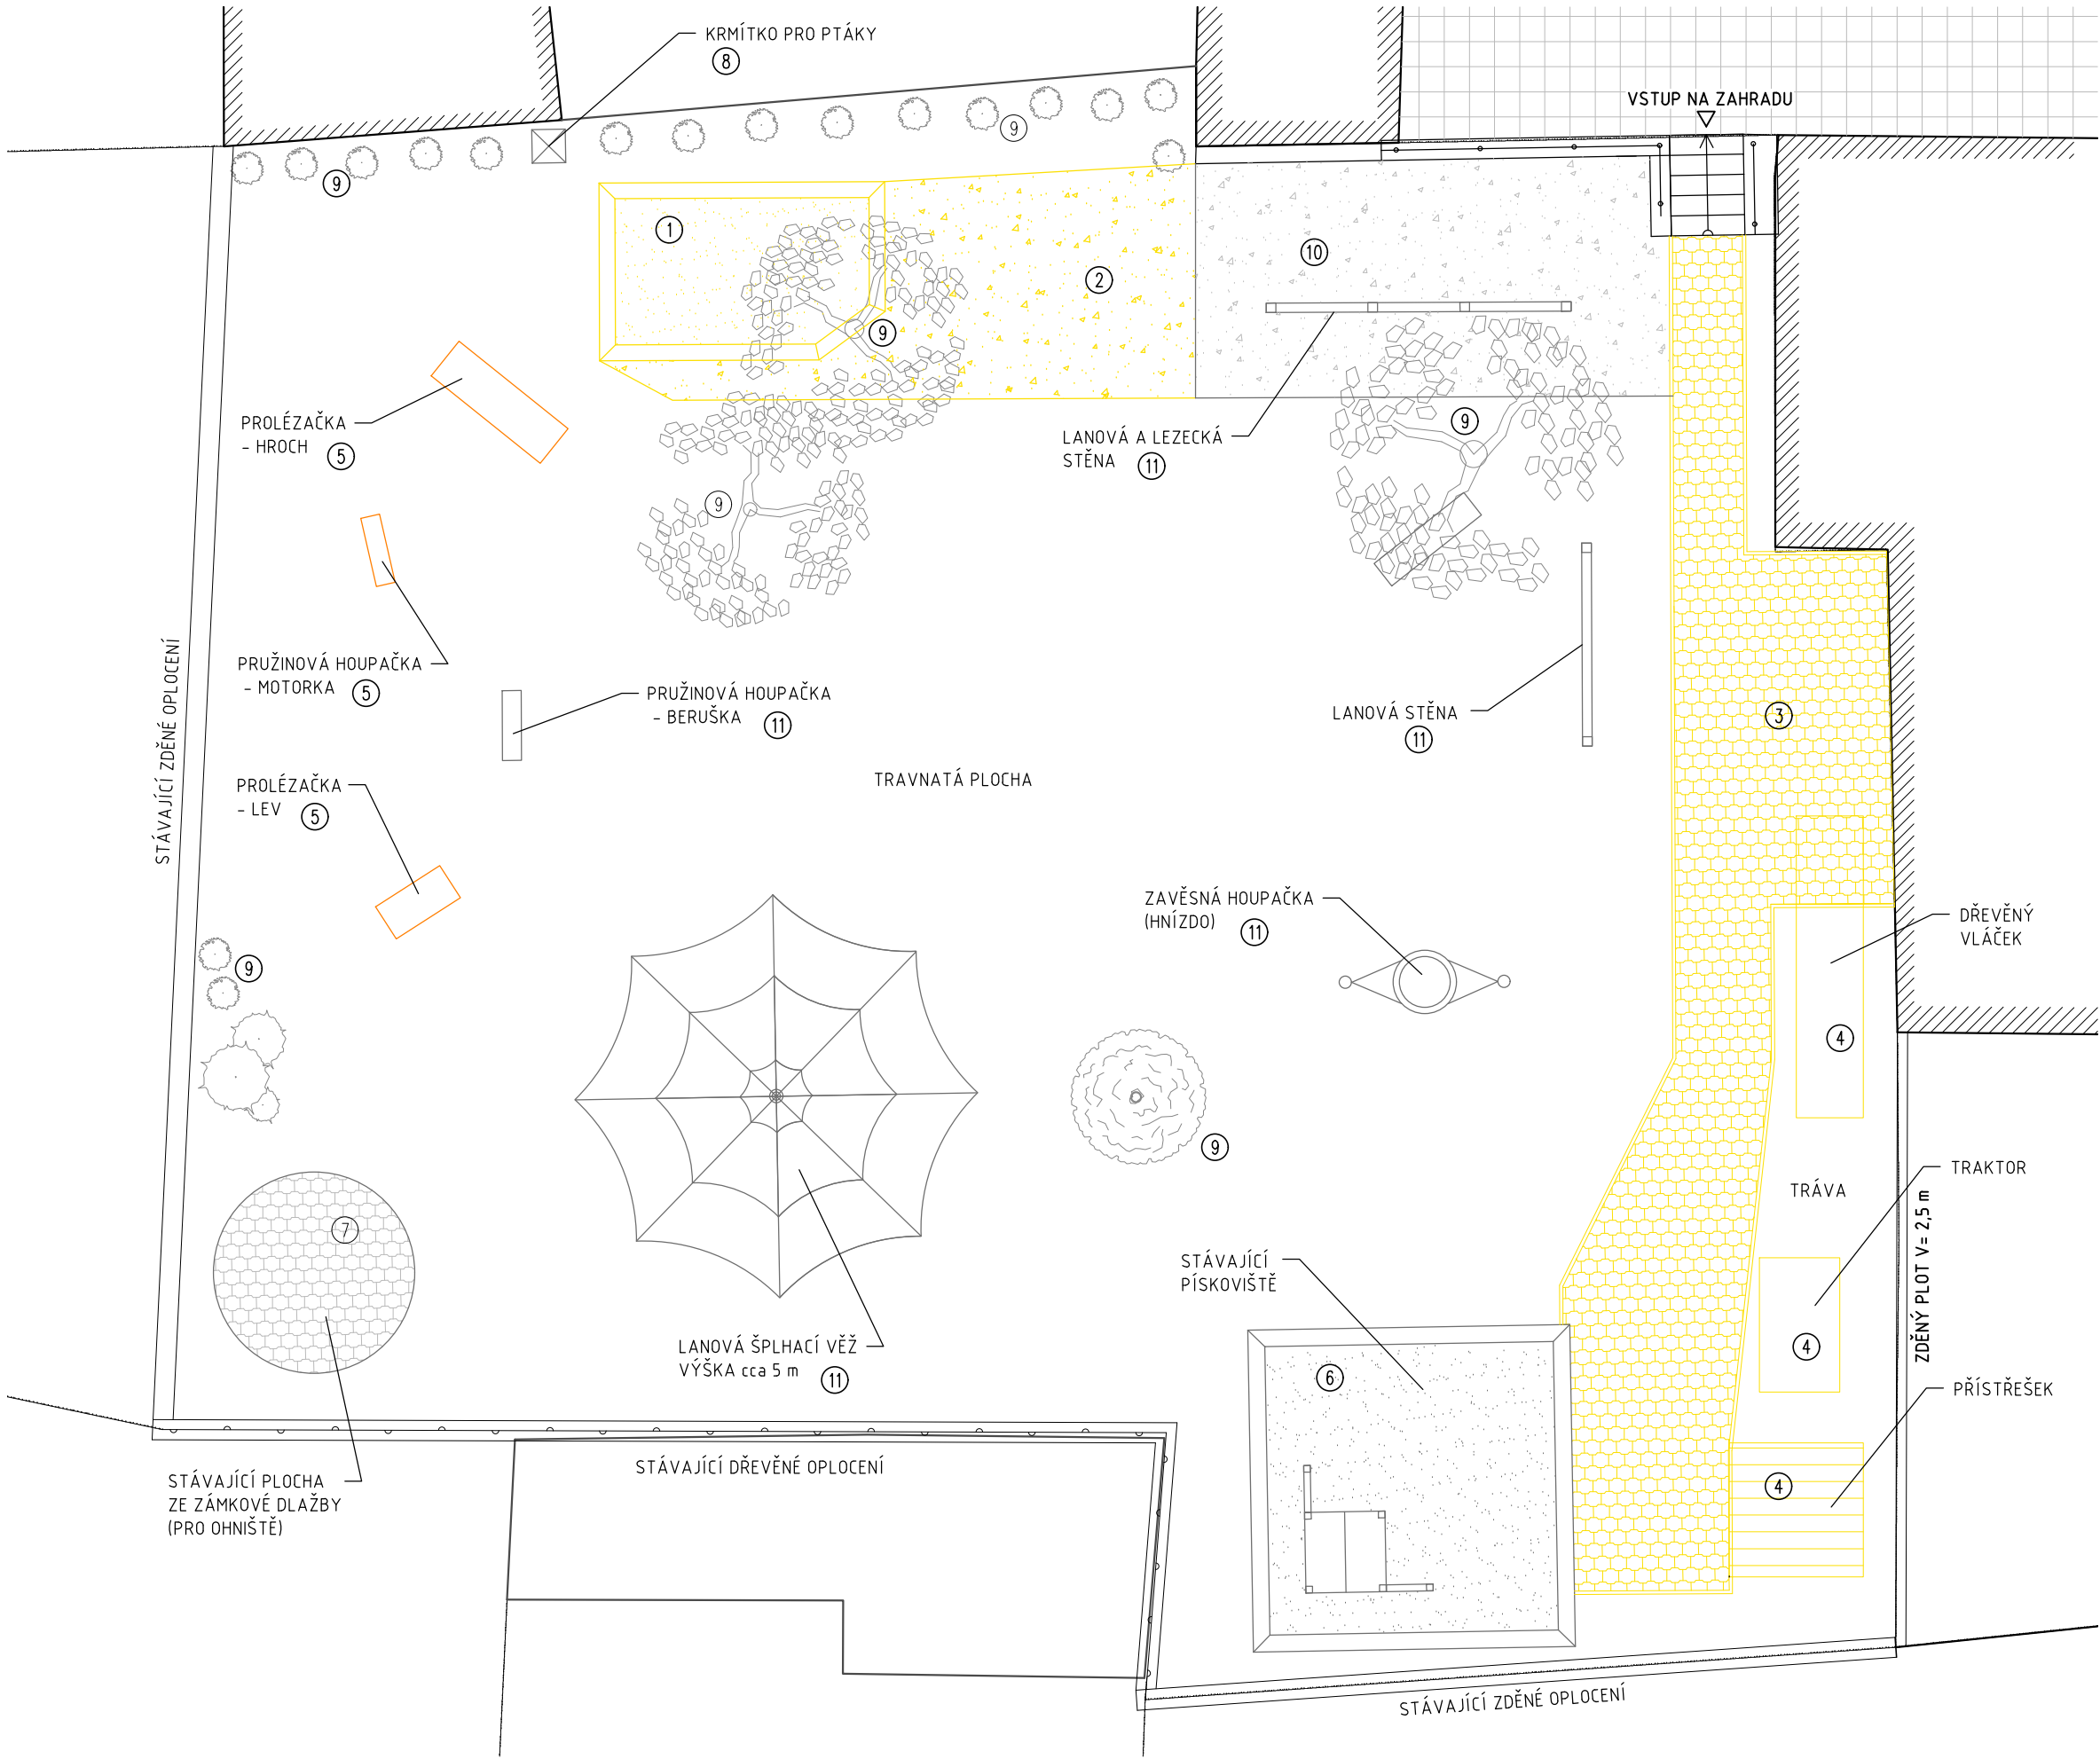

Vypracoval:	Projektant:			<div> Ing. Zdeněk Vaněček mob. 604 232041 e-mail: z.vaneczek@seznam.cz Za Humny 1828, 688 01 Uherský Brod</div>
Ing. Vaněček	Ing. Vaněček			
Místo stavby:	Parc. č. 45/1, k.ú. Uherský Brod [772984]	Okres:	Uherské Hradiště	
Investor:	Mateřská škola, Mariánské náměstí 16, 688 01 Uherský Brod zřizovatelem MŠ je Město Uherský Brod, Masarykovo nám. 100, 68801 Uh. Brod			
Stavba:	Revitalizace školní zahrady, Mateřská škola Mariánské nám. 16, Uherský Brod			
Část PD:	D. DOKUMENTACE OBJEKTŮ A TECHN. A TECHNOLOGICKÝCH ZAŘÍZENÍ SO 01 – CHODNÍK, SO 02 – DRÁHA, SO 03 – PŘÍSTŘEŠEK			
Obsah:	PŮDORYS ZAHRADY – STÁVAJÍCÍ STAV			
	Číslo výkresu : 05			