


PŮDORYS ZAHRADY - NOVÝ STAV
M 1:100

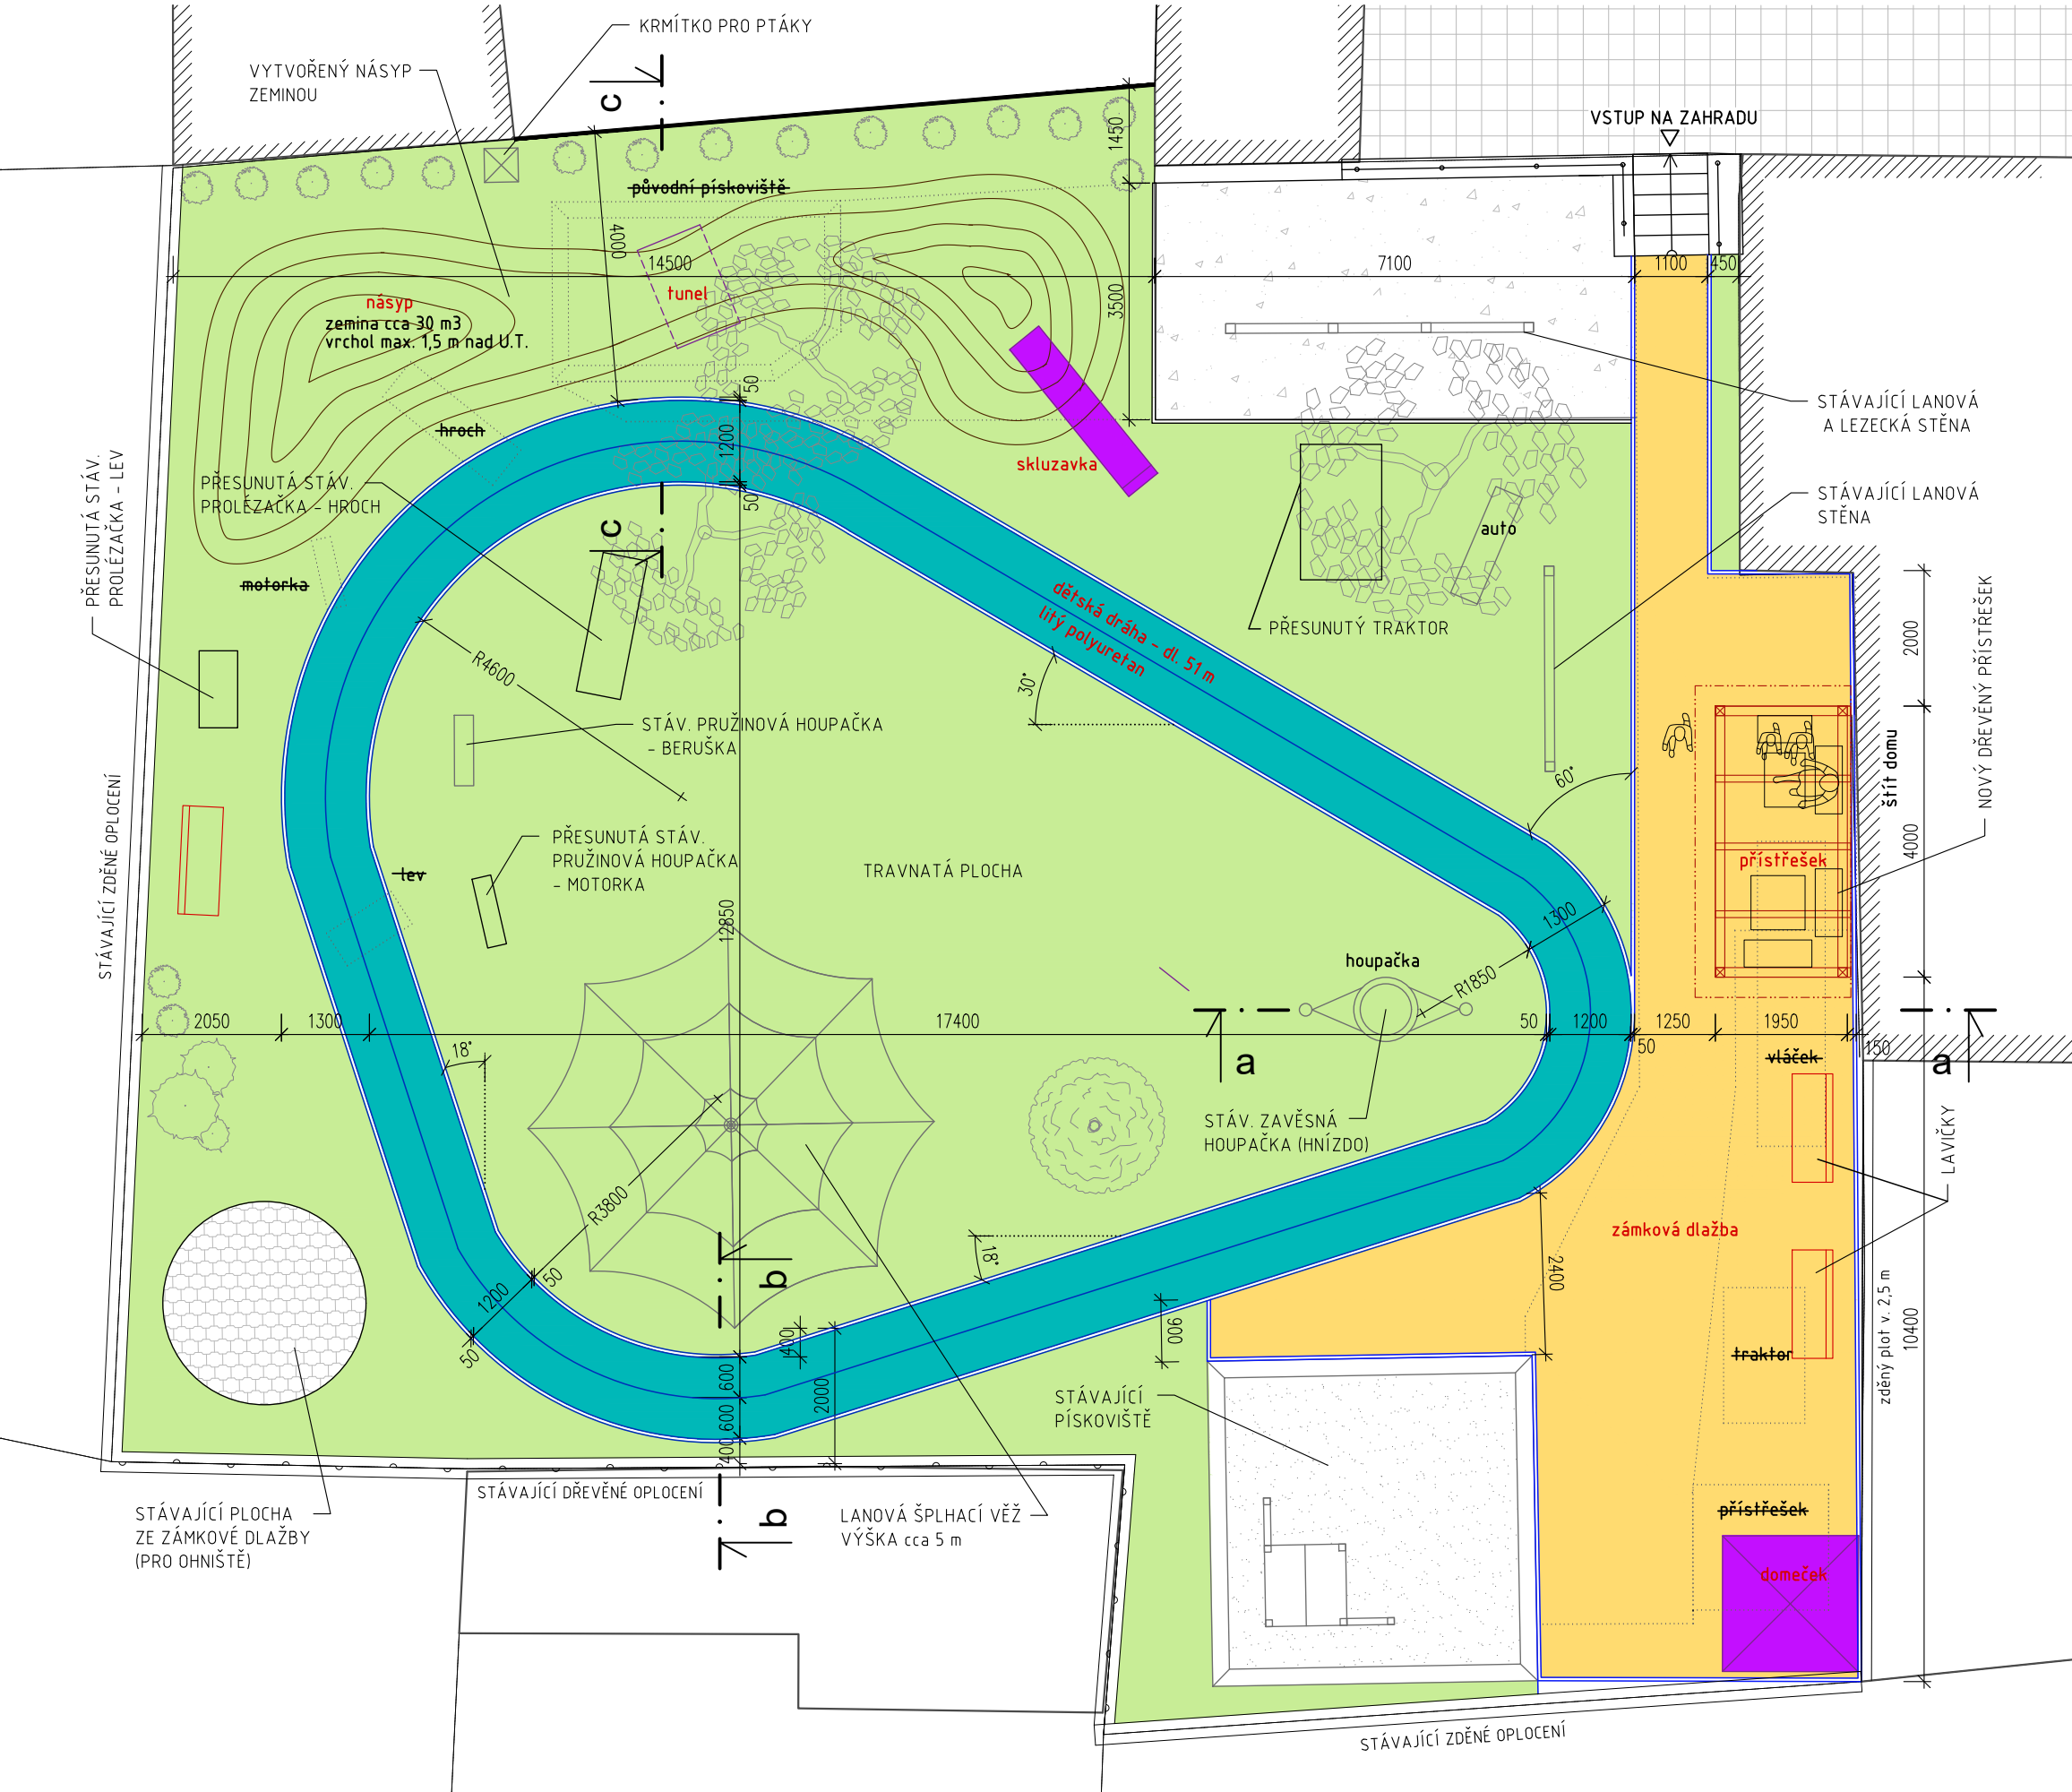

LEGENDA ZNAČENÍ

- STÁVAJÍCÍ ZÁSTAVBA – BUDOVY
- SO 01 – CHODNÍK – NAVRŽENÁ ZPEVNĚNÁ POCHOZÍ PLOCHA ZE ZÁMKOVÉ NEBO PLOŠNÉ DLAŽBY 77 m²
- SO 02 – DRÁHA – NAVRŽENÁ DRÁHA PRO POJEZD DĚTSKÝMI VOZÍTKY – ZPEVNĚNÁ PLOCHA Z LITÉHO POLYURETANU 61,3 m²
- SO 03 – PŘÍSTŘEŠEK – NAVRŽENÁ DŘEVĚNÁ RÁMOVÁ KONSTRUKCE S PULTOVOU STŘECHOU 18 m²
- NAVRŽENÉ HERNÍ PRVKY – DŘEVĚNÝ DĚTSKÝ DOMEČEK / SKLUZAVKA OSAZENÁ DO TERÉNU
- ZATRAVNĚNÍ STÁVAJÍCÍ / NOVĚ
- STÁVAJÍCÍ HERNÍ PRVKY (LANOVÉ STĚNY, LANOVÁ ŠPLHACÍ VĚŽ, PRUŽINOVÁ HOUPAČKA – BERUŠKA, ZÁVĚSNÁ HOUPAČKA (HNÍZDO)
- HRACÍ PRVKY PŘEMÍSTĚNÉ (PROLÉZAČKA – LEV, PROLÉZAČKA – HROCH, PRUŽINOVÁ HOUPAČKA – MOTORKA)
- NOVÉ LAVIČKY
- PŮVODNÍ POZICE HERNÍCH PRVKŮ (ODSTRANĚNÝCH NEBO PŘEMÍSTĚNÝCH)
- STÁVAJÍCÍ OPLOČENÍ – ZDĚNÉ NEBO DŘEVĚNÉ

Vypracoval: Ing. Vaněček	Projektant: Ing. Vaněček			<div>Ing. Zdeněk Vaněček mob. 604 232041 e-mail: z.vanecek@seznam.cz Za Humny 1828, 688 01 Uherský Brod</div>	
Místo stavby: Parc. č. 45/1, k.ú. Uherský Brod [772984]	Investor: Mateřská škola, Mariánské náměstí 16, 688 01 Uherský Brod zřizovatelem MŠ je Město Uherský Brod, Masarykovo nám. 100, 68801 Uh. Brod	Okres: Uherské Hradiště			
Stavba:	Revitalizace školní zahrady, Mateřská škola Mariánské nám. 16, Uherský Brod			Zakázka č.:	–
Část PD:	D. DOKUMENTACE OBJEKTŮ A TECHN. A TECHNOLOGICKÝCH ZAŘÍZENÍ			Datum :	05/2021
	SO 01 – CHODNÍK, SO 02 – DRÁHA, SO 03 – PŘÍSTŘEŠEK			Stupeň :	DUR
				Formát :	3 x A4
				Měřítko :	1 : 100
				Archivní č.:	
Obsah:	PŮDORYS ZAHRADY – NOVÝ STAV			Číslo výkresu : 06	