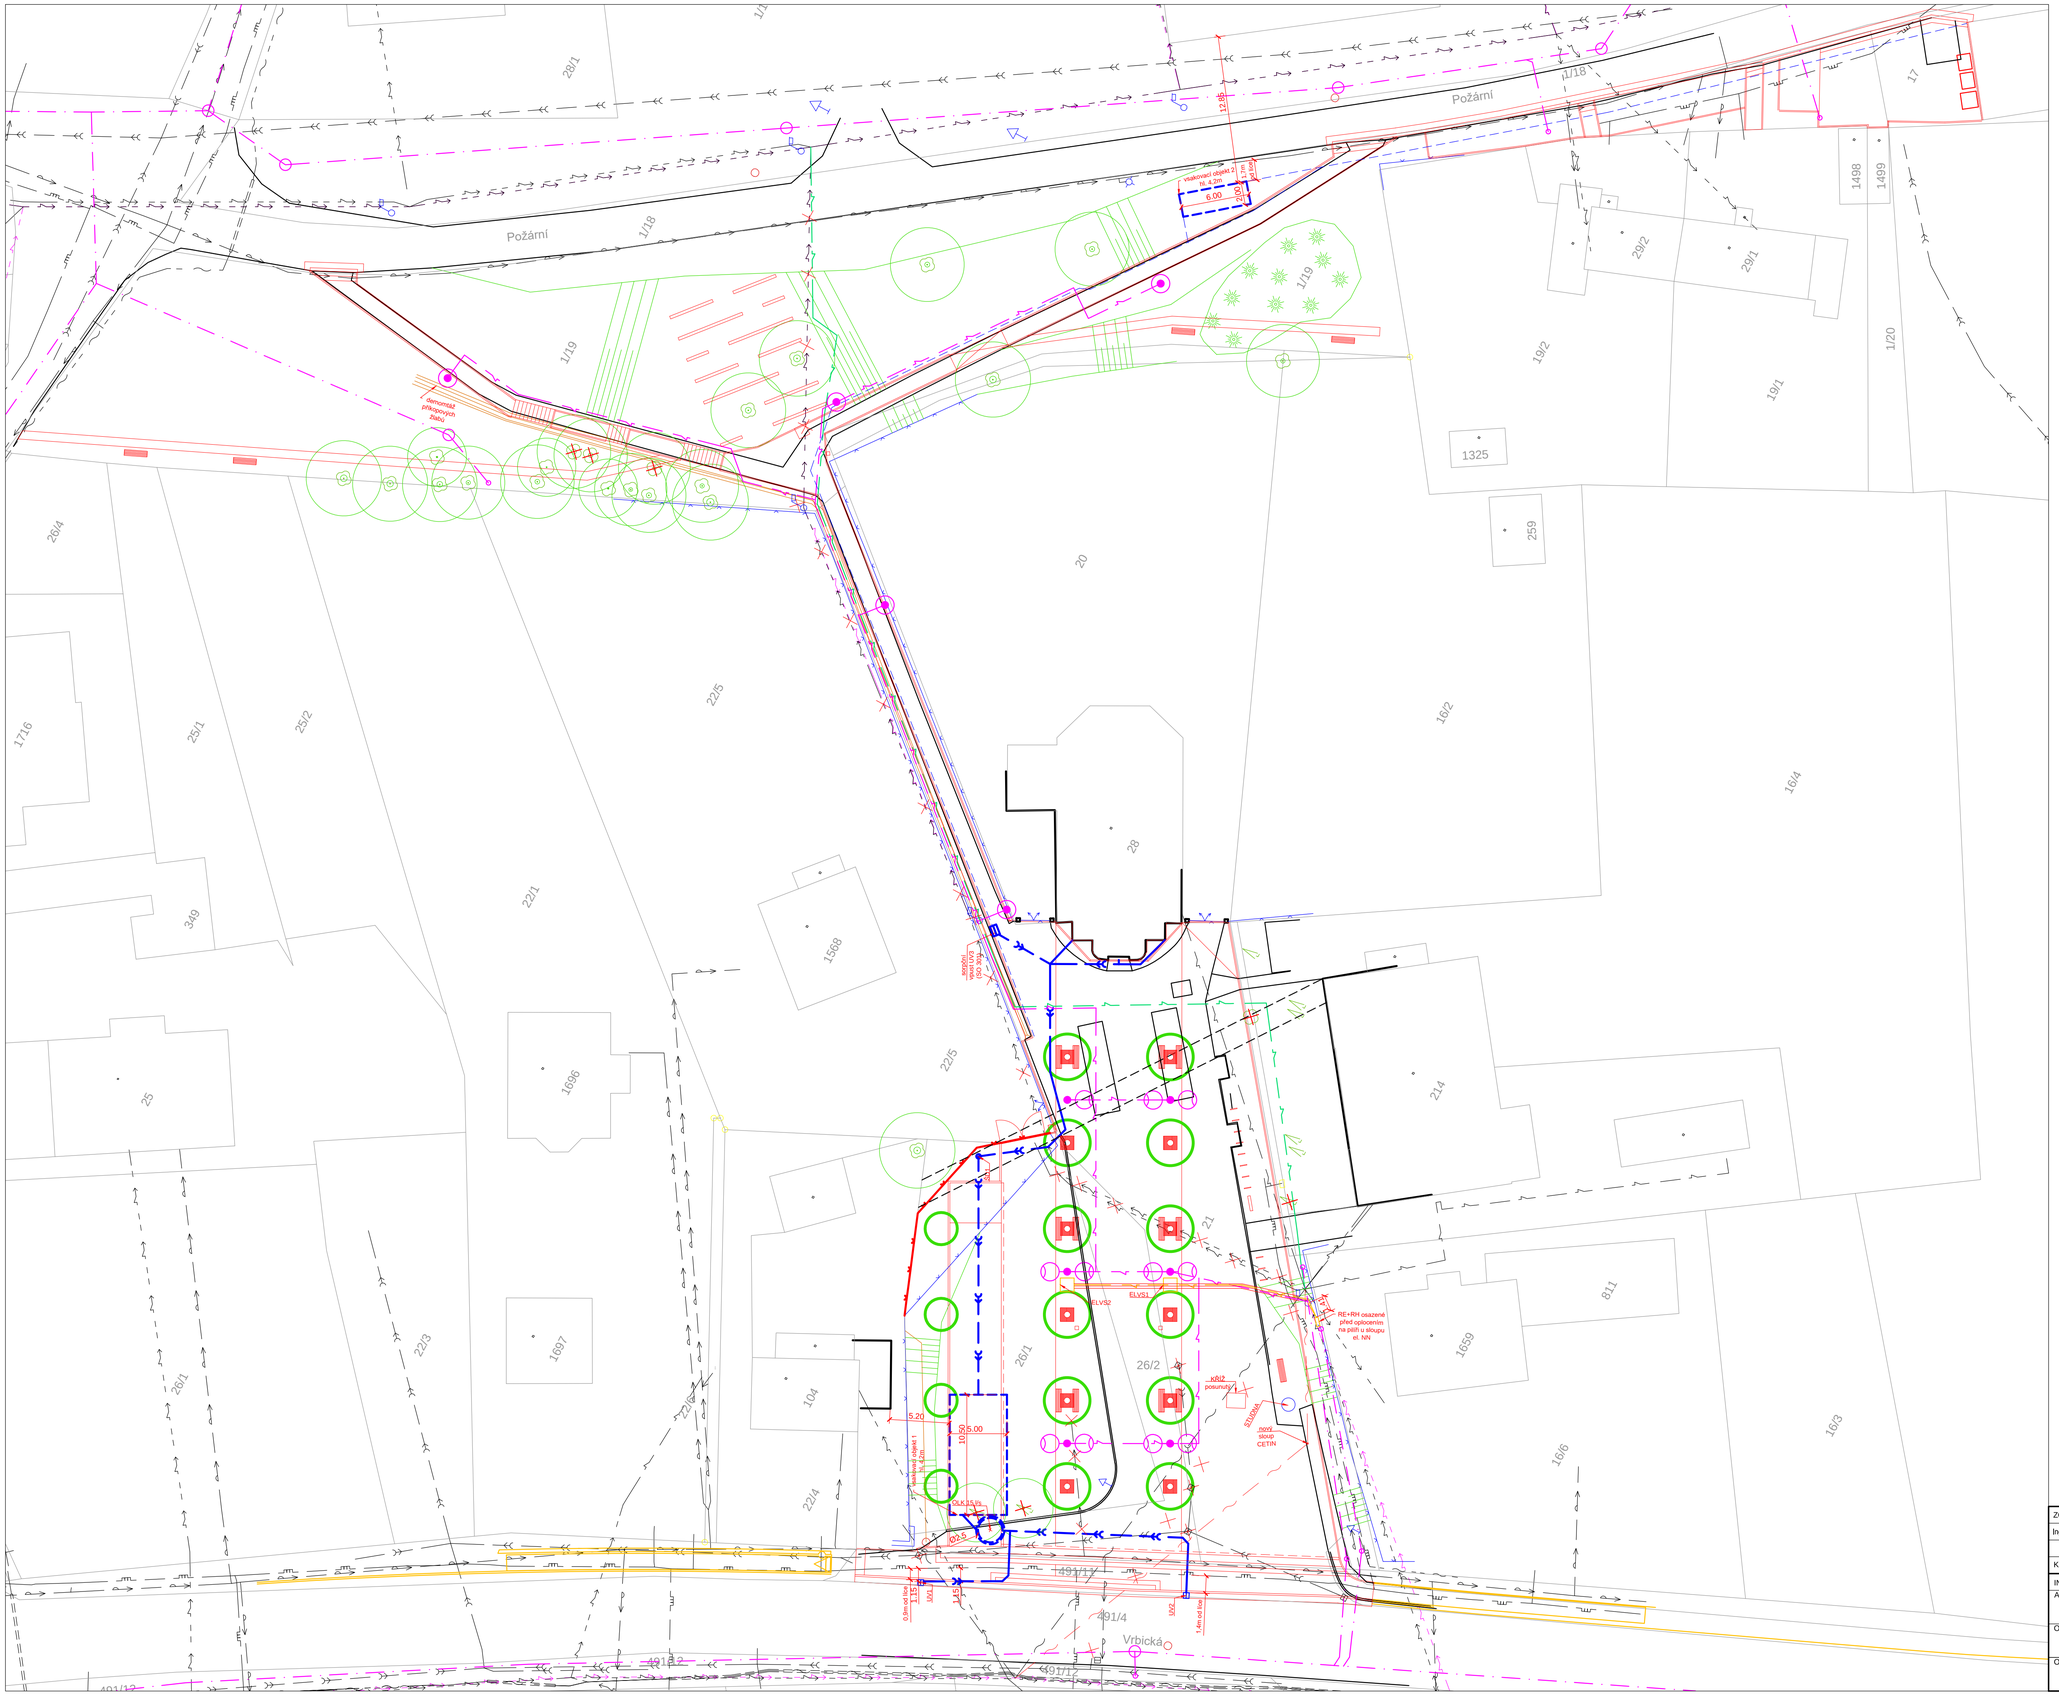

LEGENDA

- VODOVOD
- KANALIZACE DEŠŤOVÁ
- PLYNOVOD STL
- SDĚLOVACÍ VEDENÍ PODZEMNÍ CETIN
- SDĚLOVACÍ VEDENÍ NADZEMNÍ CETIN
- EL.NN PODZEMNÍ VEDENÍ
- EL.NN NADZEMNÍ VEDENÍ
- EL.NADZEMNÍ VEDENÍ VEŘEJNÉHO OSVĚTLENÍ
- NOVÉ PODZEMNÍ VEDENÍ EL. NN - PŘELOŽKA - Zajišťuje samostatně ČEZ Distribuce, a.s.

Stavební úpravy chodníků na ul. Vrbická, k.ú. Heřmanice (není součástí tohoto projektu)
Odkanalizování Heřmanic, spádové oblasti ulic Vrbická - Záblatská (není součástí tohoto projektu)

- HRANY PARCEL
- HRANY PLOCH STÁVAJÍCÍ
- SO 301 ODVODNĚNÍ KOMUNIKACE - trubní vedení
- SO 101 KOMUNIKACE - drenáž
- SO 401 VEŘEJNÉ OSVĚTLENÍ - kabelové vedení
- SO 402 - PŘELOŽKA SDĚLOVACÍHO VEDENÍ - vzdušné vedení CETIN
- SO 403 ROZVOD EL. NN
- SO 101 KOMUNIKACE - navržené hrany
- SO 101 KOMUNIKACE - nové oplocení
- SO 401 VEŘEJNÉ OSVĚTLENÍ - sadový stožár s LED svítidly na dvojitém výložníku (vyložení 0,8m), jm.v.= 6m
- SO 401 VEŘEJNÉ OSVĚTLENÍ - sadový stožár s LED svítidlem na výložníku (vyložení 0,8m), jm.v.= 6m
- SO 401 VEŘEJNÉ OSVĚTLENÍ - sadový stožár s LED svítidlem, jm.v.= 6m
- ULIČNÍ VPUST STÁVAJÍCÍ
- SO 101 ULIČNÍ VPUST
- KANALIZAČNÍ POKLOP STÁVAJÍCÍ
- SVÍTIDLO VEŘEJNÉHO OSVĚTLENÍ STÁVAJÍCÍ
- DOPRAVNÍ ZNAČKA STÁVAJÍCÍ
- STROM STÁVAJÍCÍ
- STROM NAVRŽENÝ

ZODP.PROJEKTANT	VYPRACOVAL	K.Ú	PARE Č.:
Ing.Bc. ROMAN FILDÁN	Ing.Bc. ROMAN FILDÁN	HEŘMANICE	
KRAJ: Moravskoslezský kraj		MÍSTO: ul. K Návsi	

INVESTOR: Městský obvod Slezská Ostrava, Těšínská 138/35, Slezská Ostrava, 710 16 Ostrava

AKCE: **Náves Heřmanice, ul. K Návsi**

OBJEKT: **SO 301 ODVODNĚNÍ KOMUNIKACE**

OBSAH: **SITUACE**

RAZÍTKO:

FORMÁT:	900/600mm
DATUM:	03/2022
ÚČEL:	DPS
MĚŘÍTKO: 1:250	VÝKRES: D1.3.3.a