




ŘEZ č.1

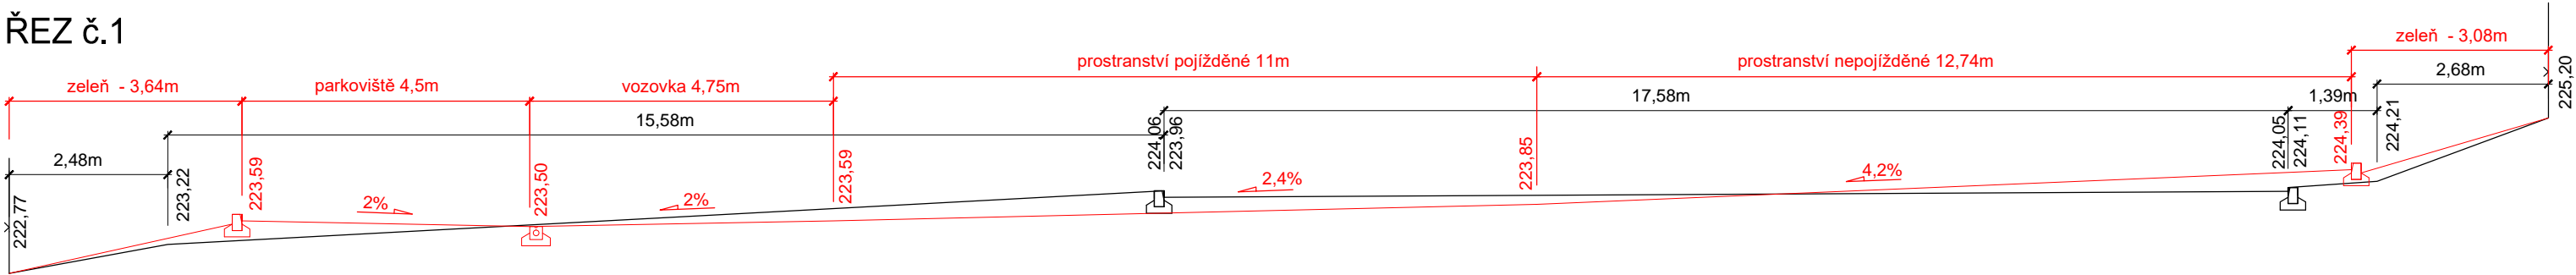


ŘEZ č.2

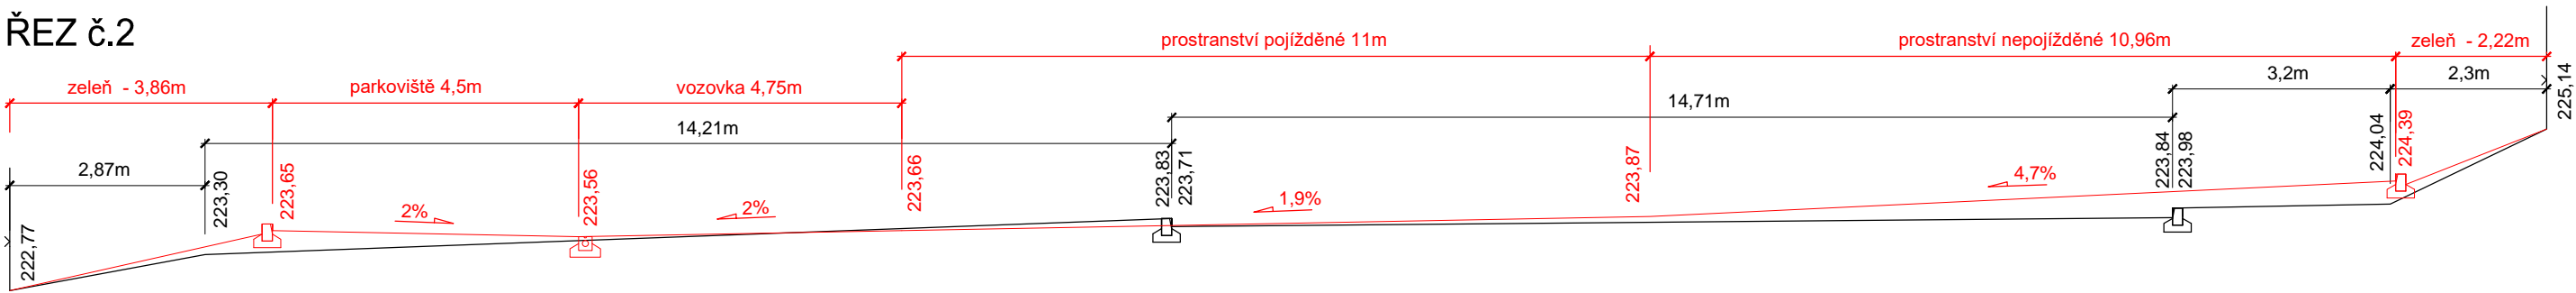


ŘEZ č.3

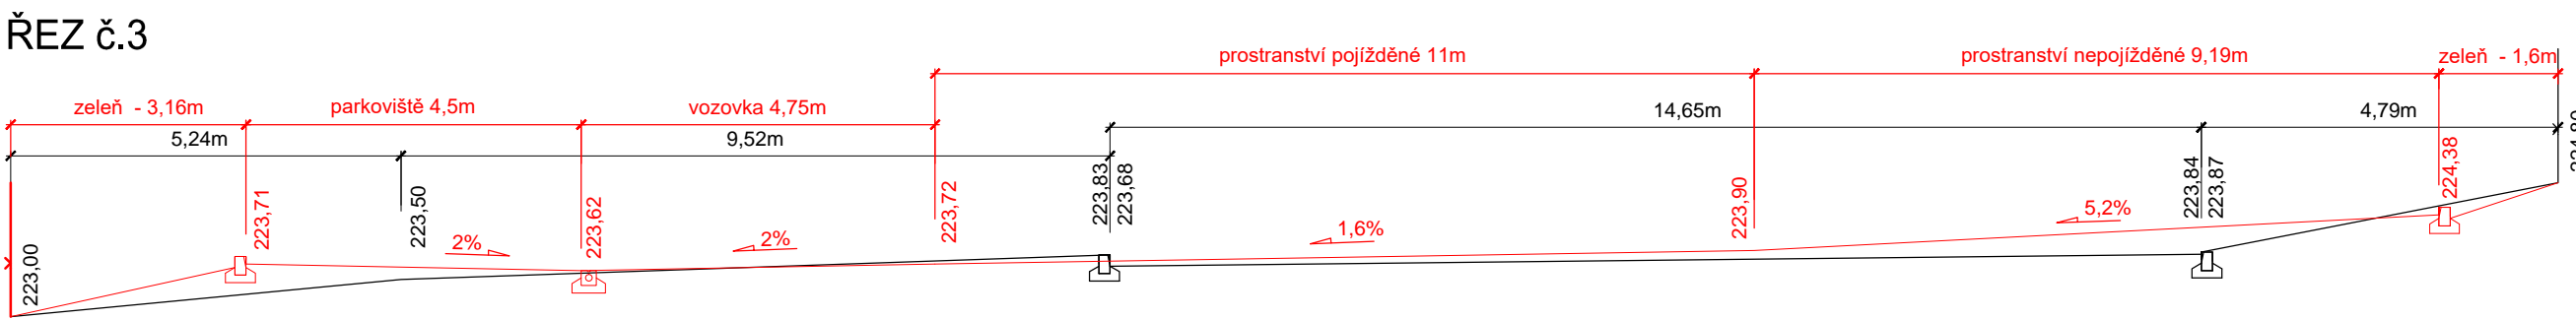

ŘEZ č.4

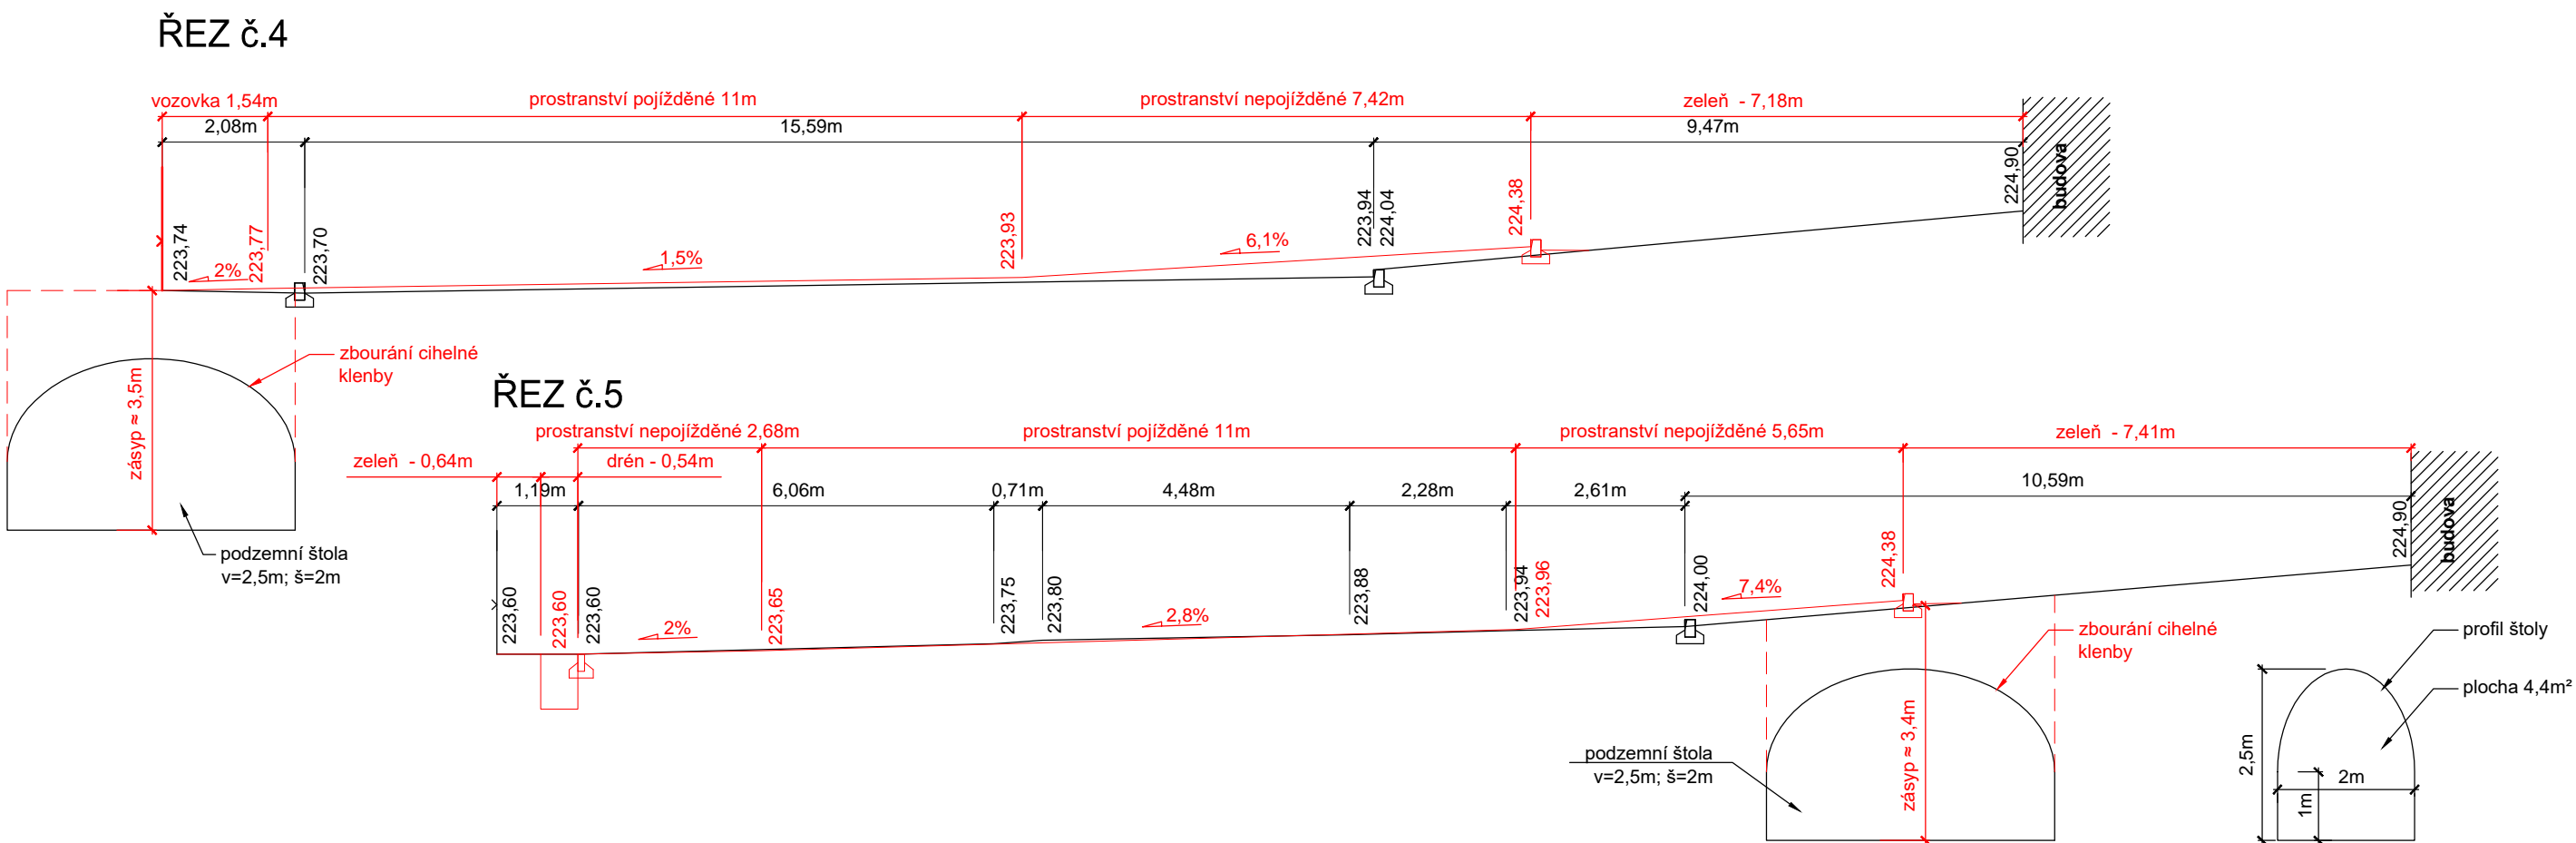

ŘEZ č.5

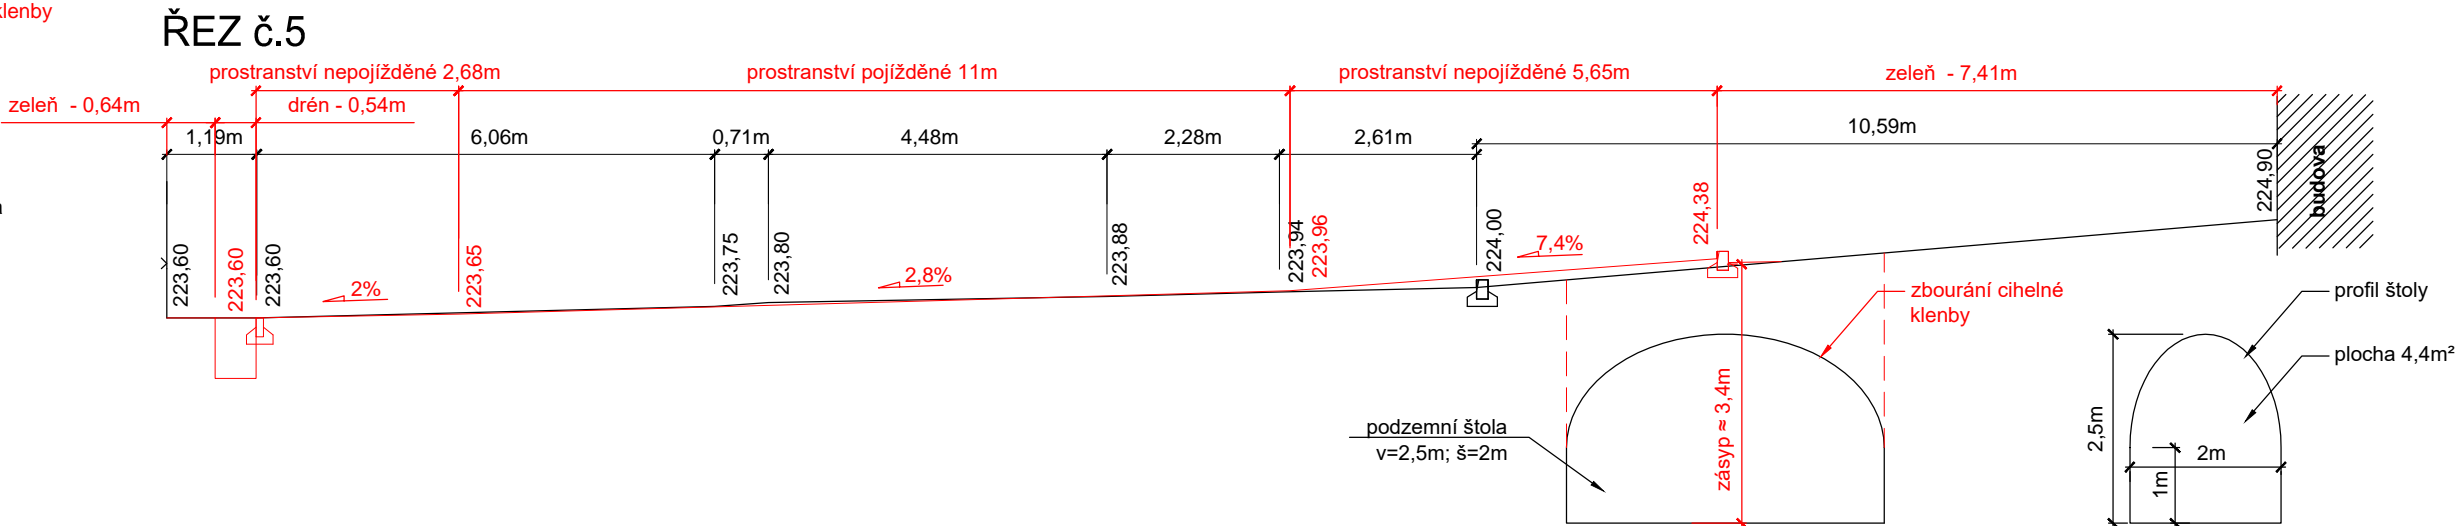

ZODP.PROJEKTANT	VYPRACOVAL	K.Ú	PARÉ Č.:	RAZÍTKO:	
Ing.Bc. ROMAN FILDÁN	Ing.Bc. ROMAN FILDÁN	HEŘMANICE			
KRAJ: Moravskoslezský kraj		MÍSTO: ul. K Návsí			
INVESTOR: Městský obvod Slezská Ostrava, Těšínská 138/35, Slezská Ostrava, 710 16 Ostrava					
AKCE: Náves Heřmanice, ul. K Návsí					
OBJEKT: SO 101 KOMUNIKACE				FORMÁT:	600/297mm
				DATUM:	03/2022
				ÚČEL:	DPS
OBSAH: CHARAKTERISTICKÉ PŘÍČNÉ ŘEZY				MĚŘÍTKO: 1:100	VÝKRES: D1.1.2.d