

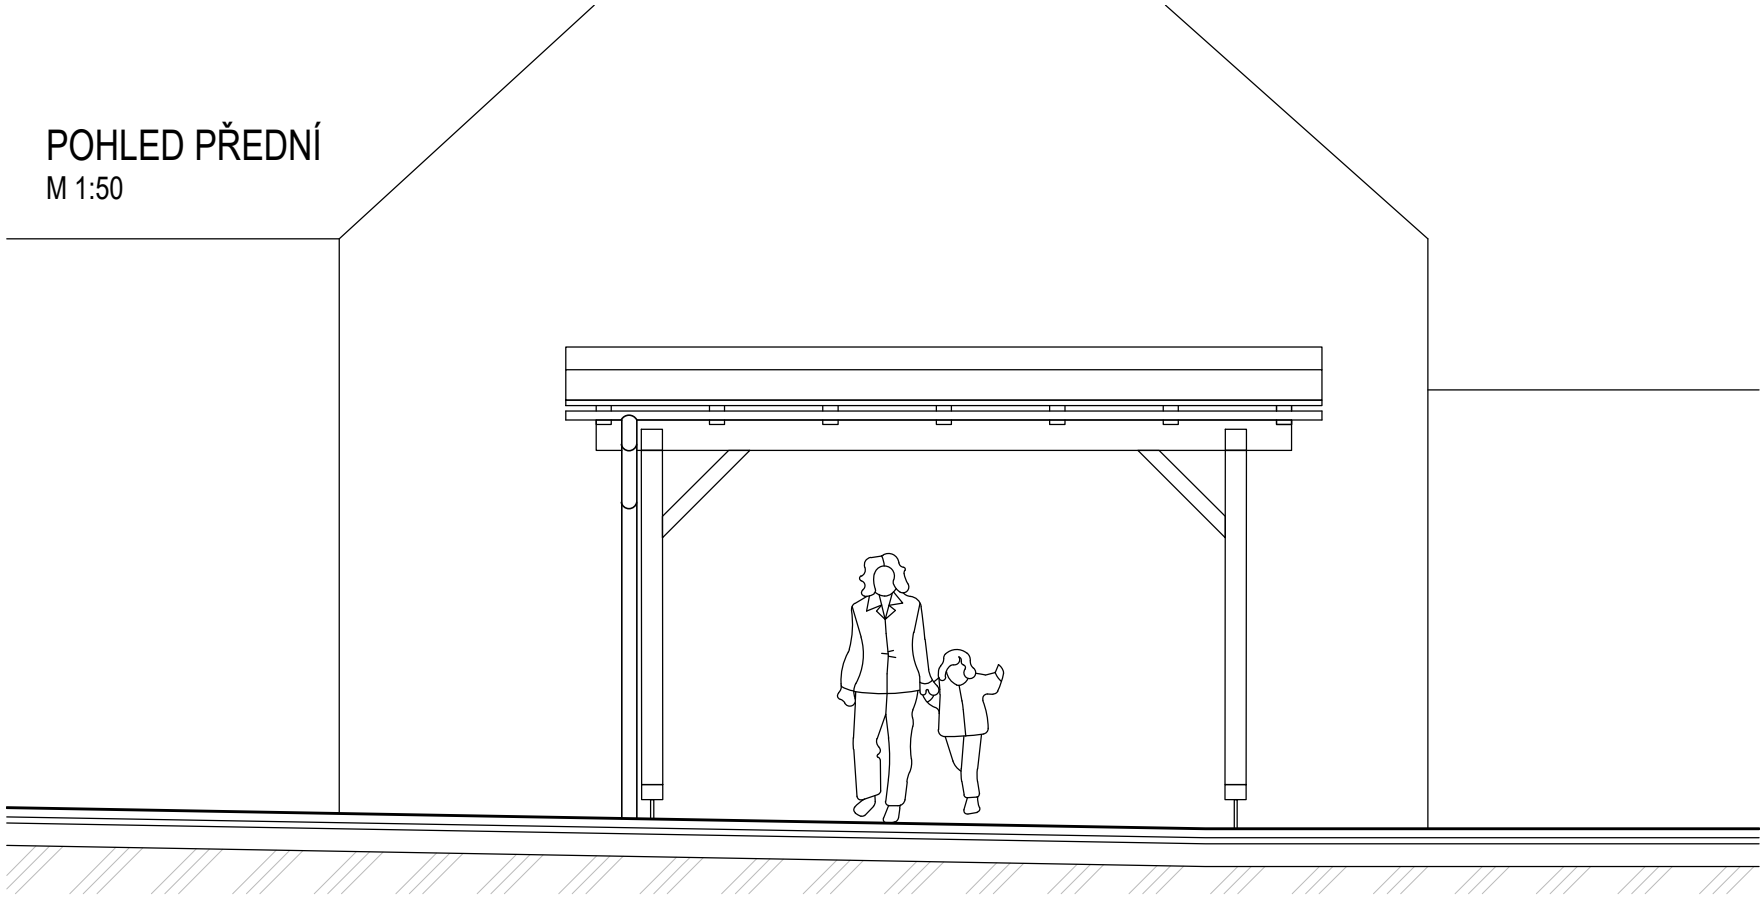


POHLED PŘEDNÍ  
M 1:50

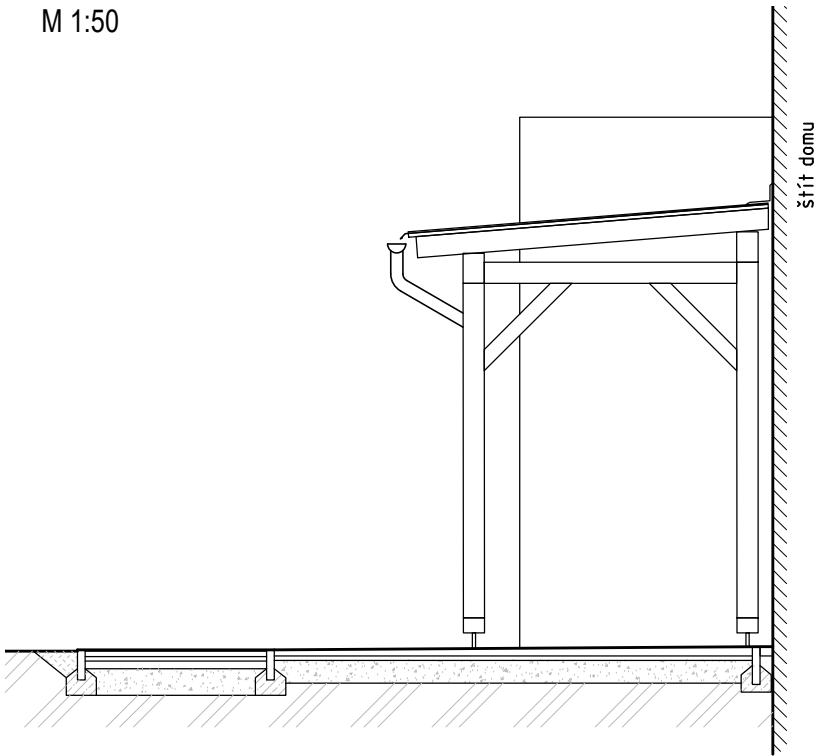

POHLED BOČNÍ  
M 1:50

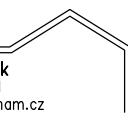

Vypracoval:		Projektant:		<div> <b>Ing. Zdeněk Vaněček</b> mob. 604 232041 e-mail: z.vaneczek@seznam.cz Za Humny 1828, 688 01 Uherský Brod</div>	
Ing. Vaněček		Ing. Vaněček			
Místo stavby:		Parc. č. 45/1, k.ú. Uherský Brod [772984]		Okres: Uherské Hradiště	
Investor:		Mateřská škola, Mariánské náměstí 16, 688 01 Uherský Brod zřizovatelem MŠ je Město Uherský Brod, Masarykovo nám. 100, 68801 Uh. Brod			
Stavba:		Revitalizace školní zahrady, Mateřská škola Mariánské nám. 16, Uherský Brod			
Část PD:		D. DOKUMENTACE OBJEKTŮ A TECHN. A TECHNOLOGICKÝCH ZAŘÍZENÍ  SO 03 – PŘÍSTŘEŠEK			
Obsah:		PŘÍSTŘEŠEK – POHLEDY			
		Zakázka č.:		–	
		Datum :		05/2021	
		Stupeň :		DUR	
		Formát :		2 x A4	
		Měřítko :		1 : 50	
		Archivní č.:			
		Číslo výkresu :		09	