



PŘÍSTŘEŠEK


ŘEZ 1-1  
M 1:50

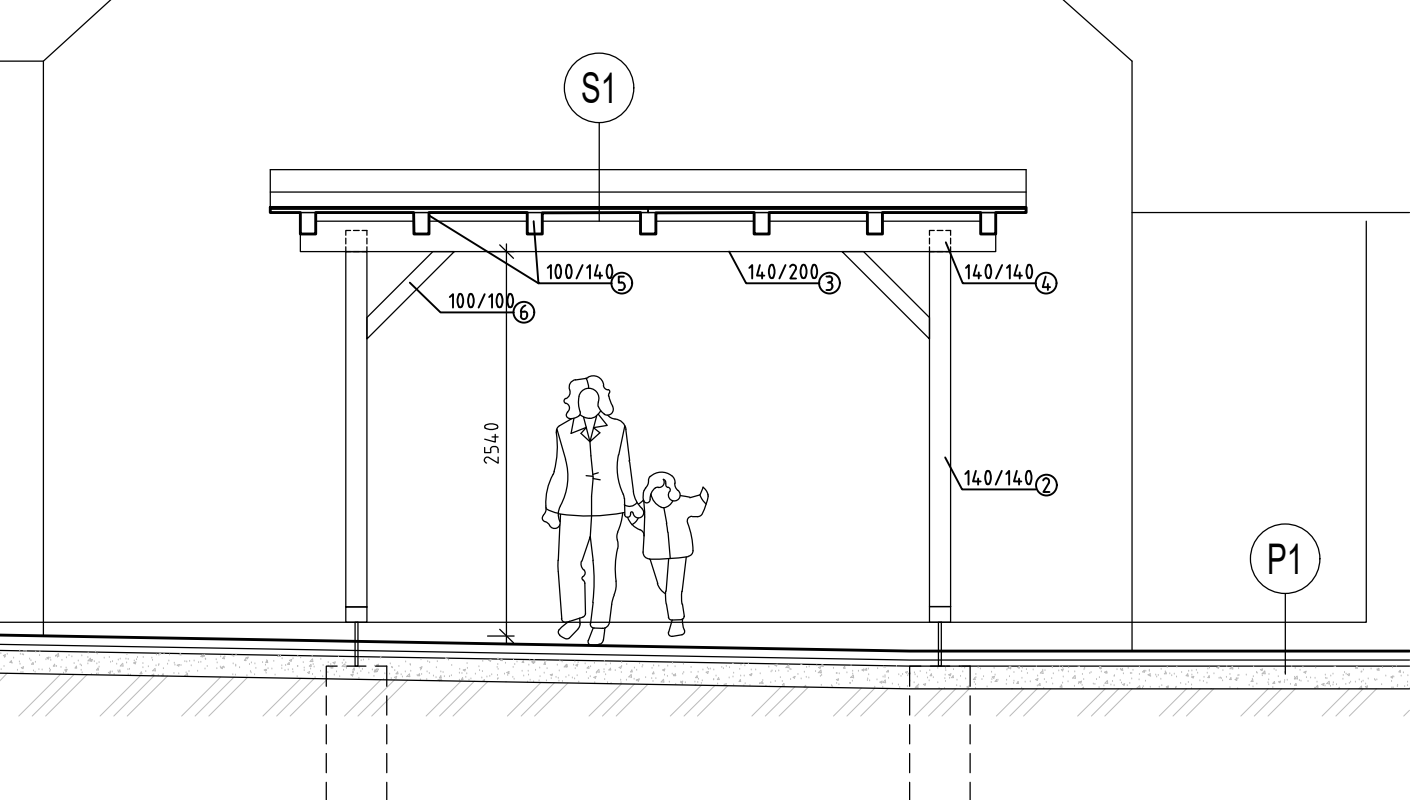

PŮDORYS  
M 1:50

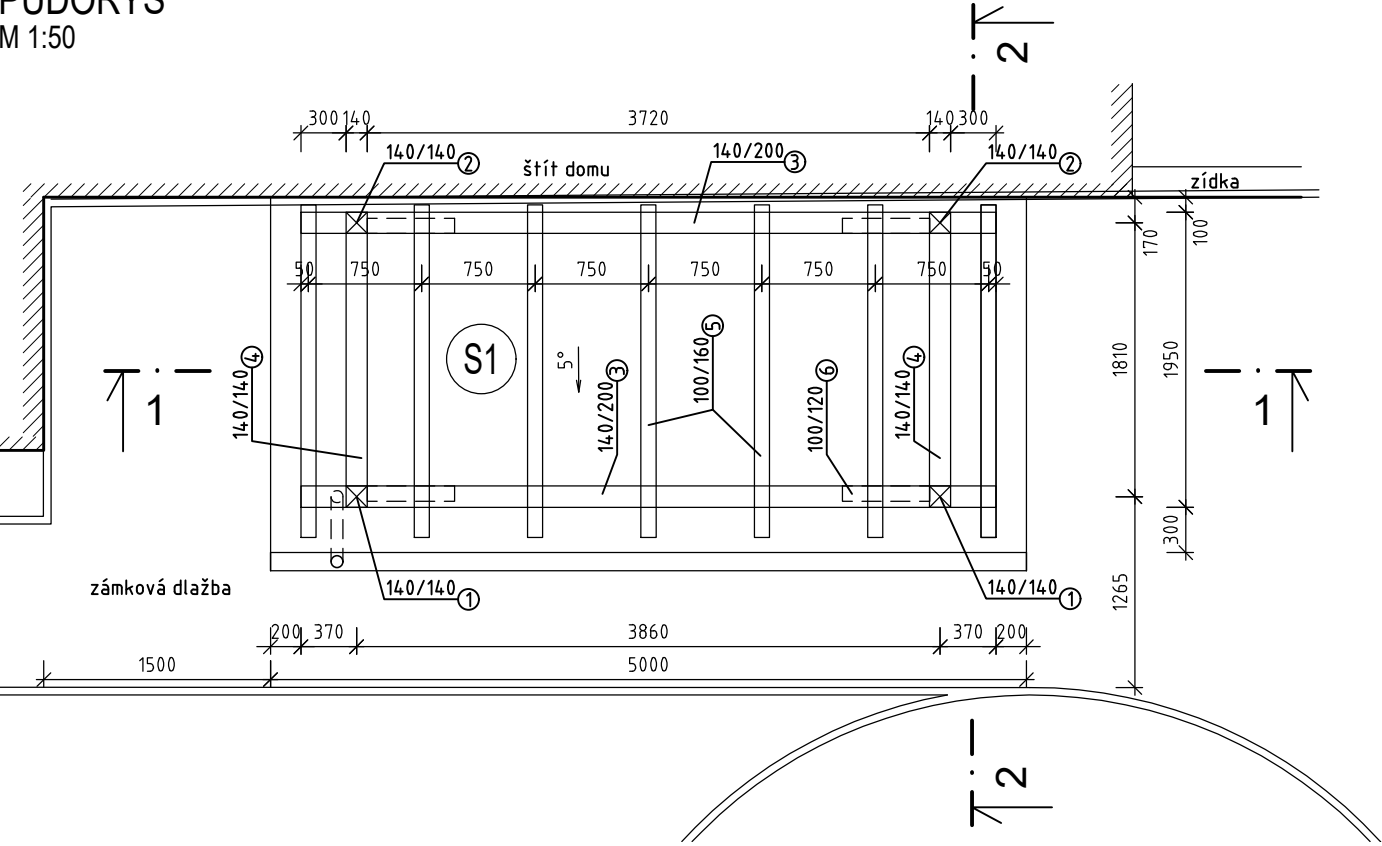


ŘEZ 2-2  
M 1:50

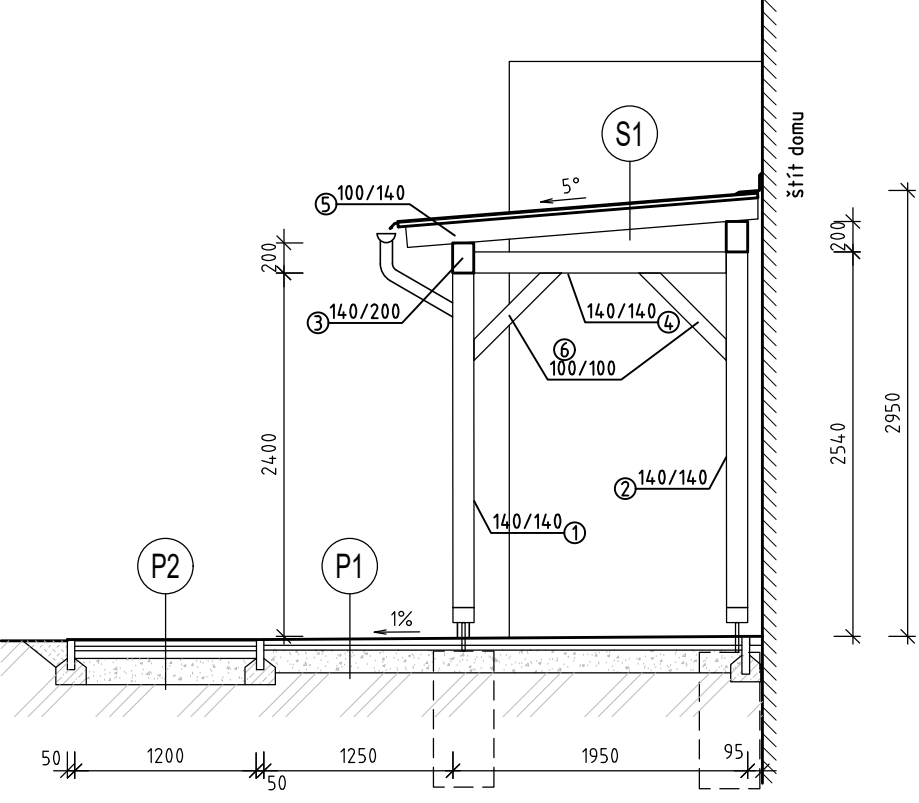

VÝPIS MATERIÁLU

Č.	NÁZEV	POČET	ROZMĚR		DÉLKA	KUBATURA	
		[ks]	[mm]	[mm]	[m]	[m3/ks]	[m3]
1	SLOUPEK	2	140	/ 140	2,45	0,048	0,096
2	SLOUPEK	2	140	/ 140	2,3	0,045	0,090
3	VAZNICE	2	140	/ 200	4,6	0,129	0,258
4	ROZPĚRA	2	140	/ 140	1,67	0,033	0,065
5	KROKEV	7	100	/ 160	2,35	0,038	0,263
6	PÁSEK	8	100	/ 120	0,8	0,010	0,077
CELKEM							0,849

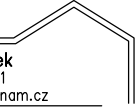Vypracoval: Ing. Vaněček	Projektant: Ing. Vaněček			<div> Ing. Zdeněk Vaněček mob. 604 232041 e-mail: z.vaneczek@seznam.cz Za Humny 1828, 688 01 Uherský Brod</div>	
Místo stavby:	Parc. č. 45/1, k.ú. Uherský Brod [772984]	Okres:	Uherské Hradiště	Zakázka č.:	-
Investor:	Mateřská škola, Mariánské náměstí 16, 688 01 Uherský Brod	zřizovatelem MŠ je Město Uherský Brod, Masarykovo nám. 100, 68801 Uh. Brod		Datum :	05/2021
Stavba:	Revitalizace školní zahrady, Mateřská škola Mariánské nám. 16, Uherský Brod			Stupeň :	DUR
Část PD:	D. DOKUMENTACE OBJEKTŮ A TECHN. A TECHNOLOGICKÝCH ZAŘÍZENÍ			Formát :	2 x A4
	SO 03 – PŘÍSTŘEŠEK			Měřítko :	1 : 50
				Archivní č.:	
Obsah:	PŘÍSTŘEŠEK – PŮDORYS, ŘEZY			Číslo výkresu :	08