



SITUAČNÍ VÝKRES - ZÁJMOVÉ ÚZEMÍ

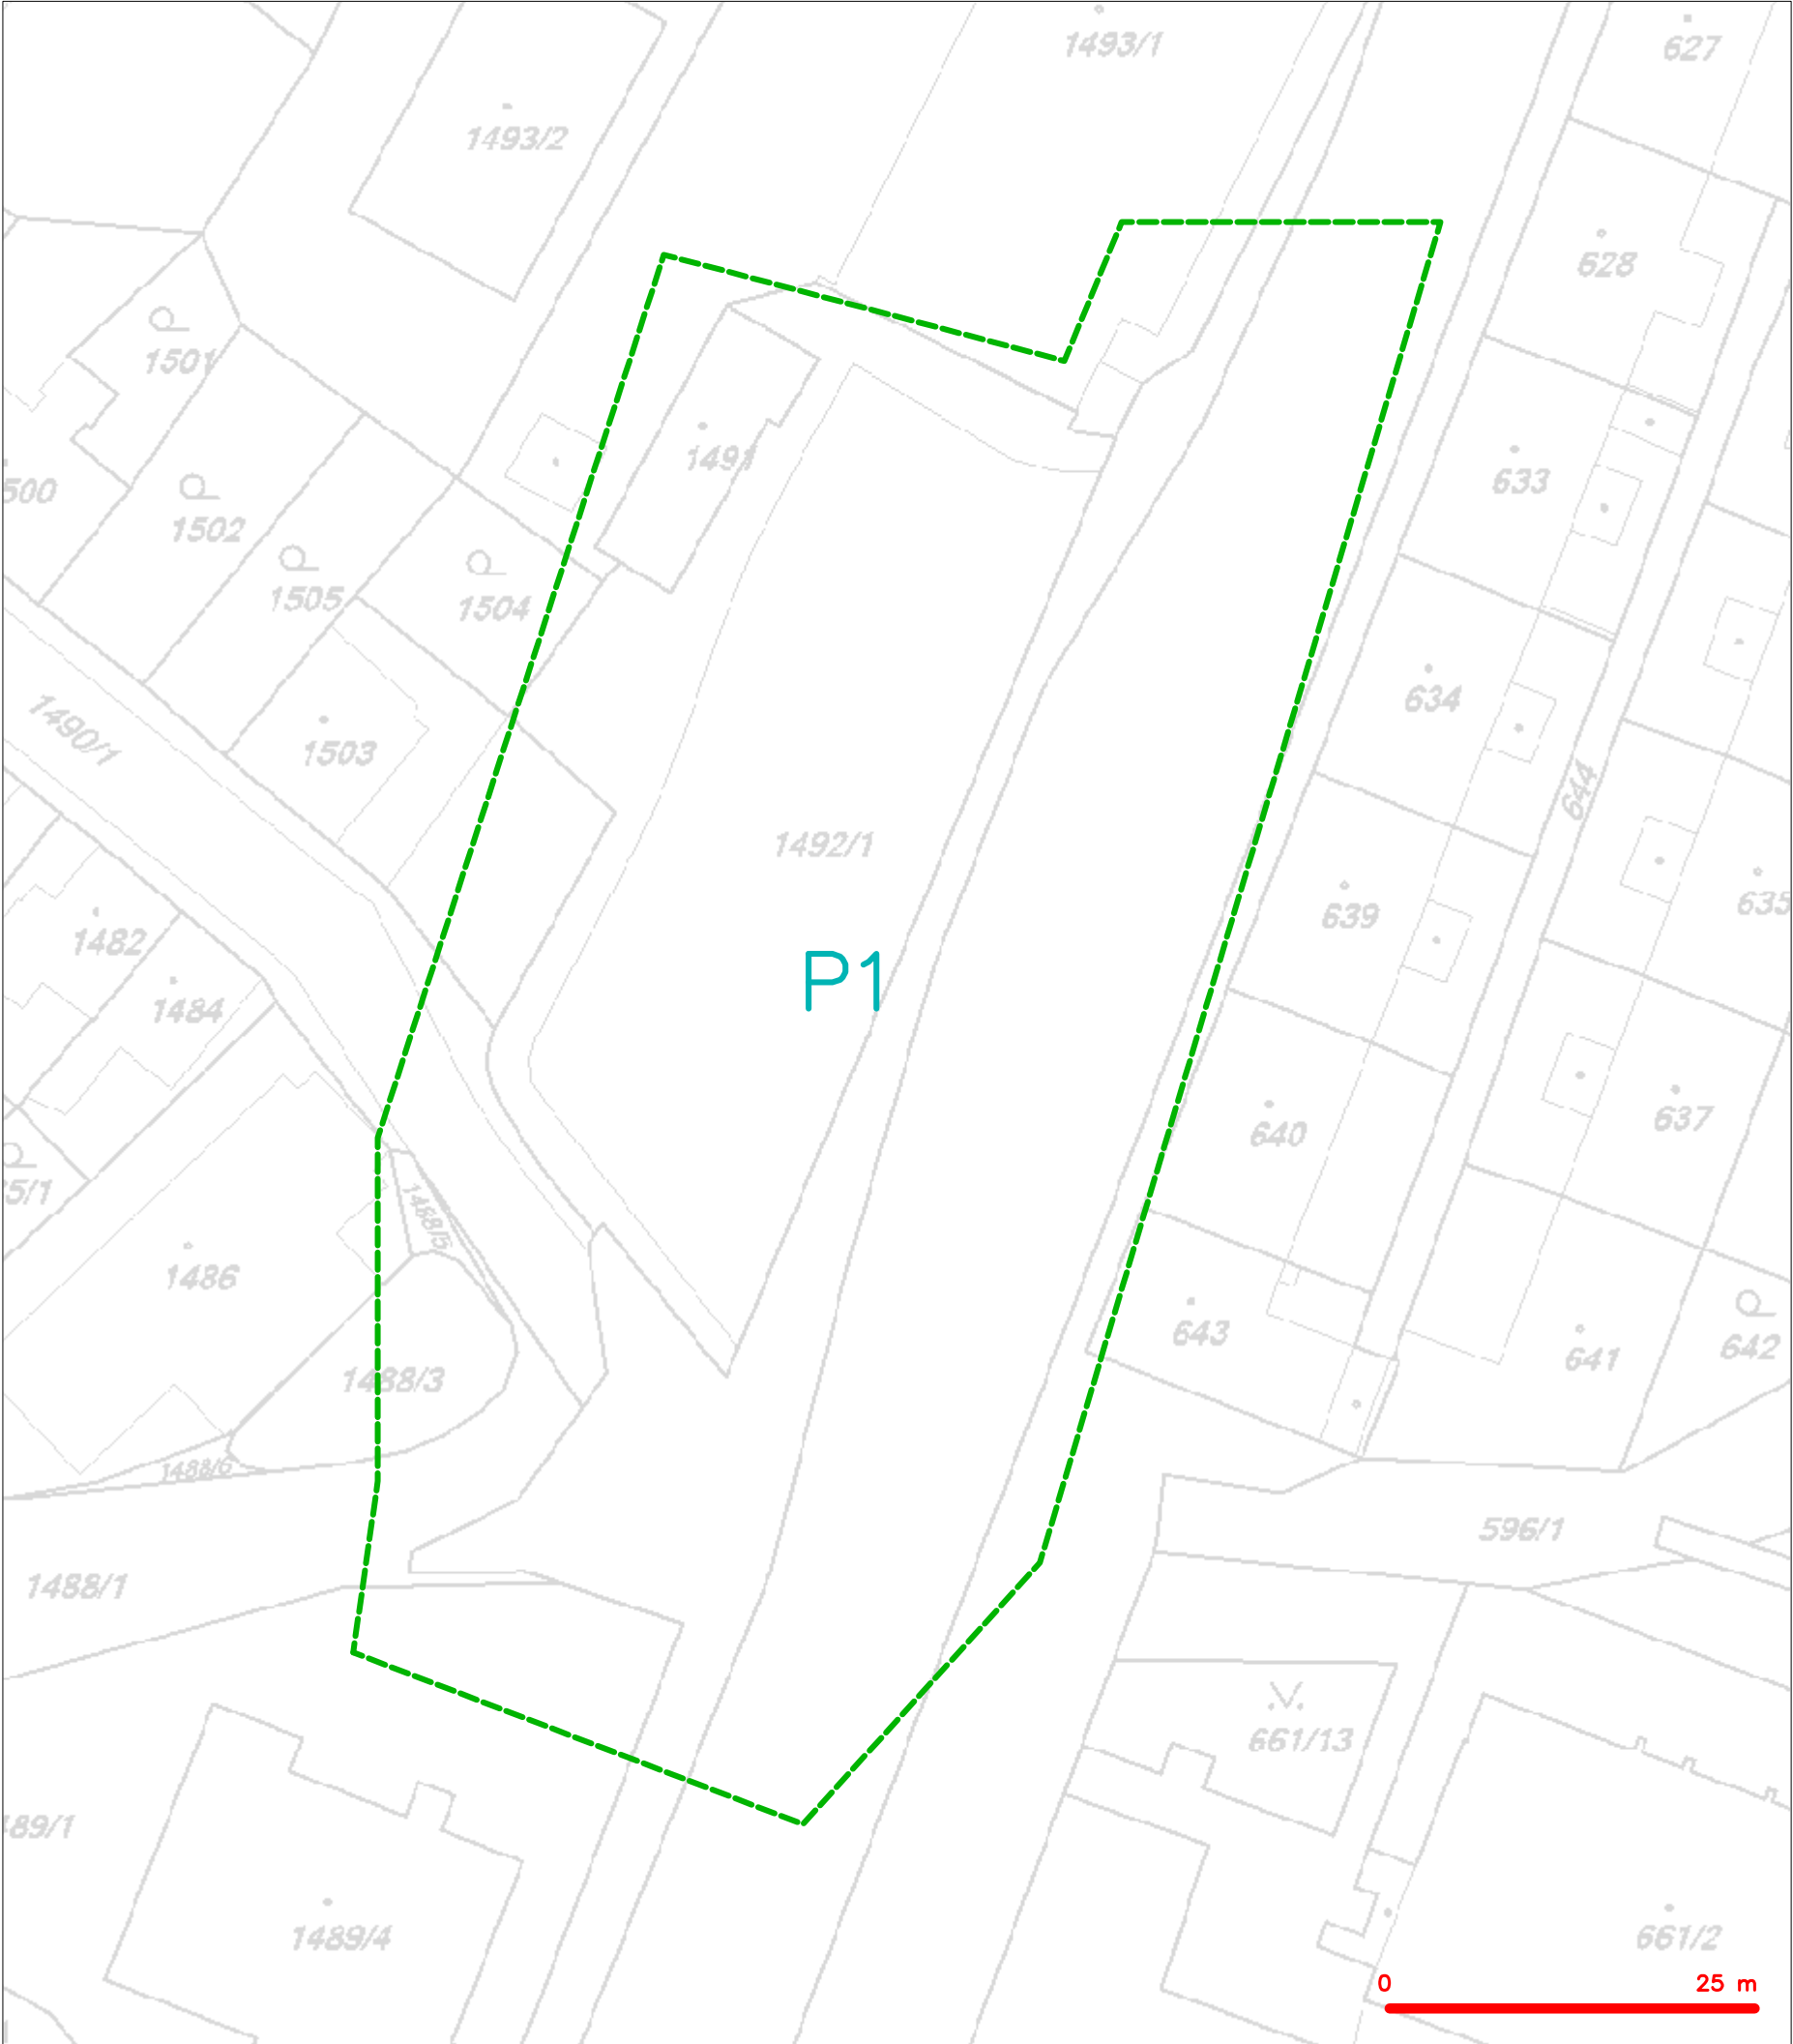

LEGENDA  
----- hranice zájmového území k vyjádření


  
CETIN a.s.  
Českomoravská 2510/19, Libeň  
190 00 Praha 9  
DIČ: CZ04084063  
102

SITUAČNÍ VÝKRES - POLYGON 1

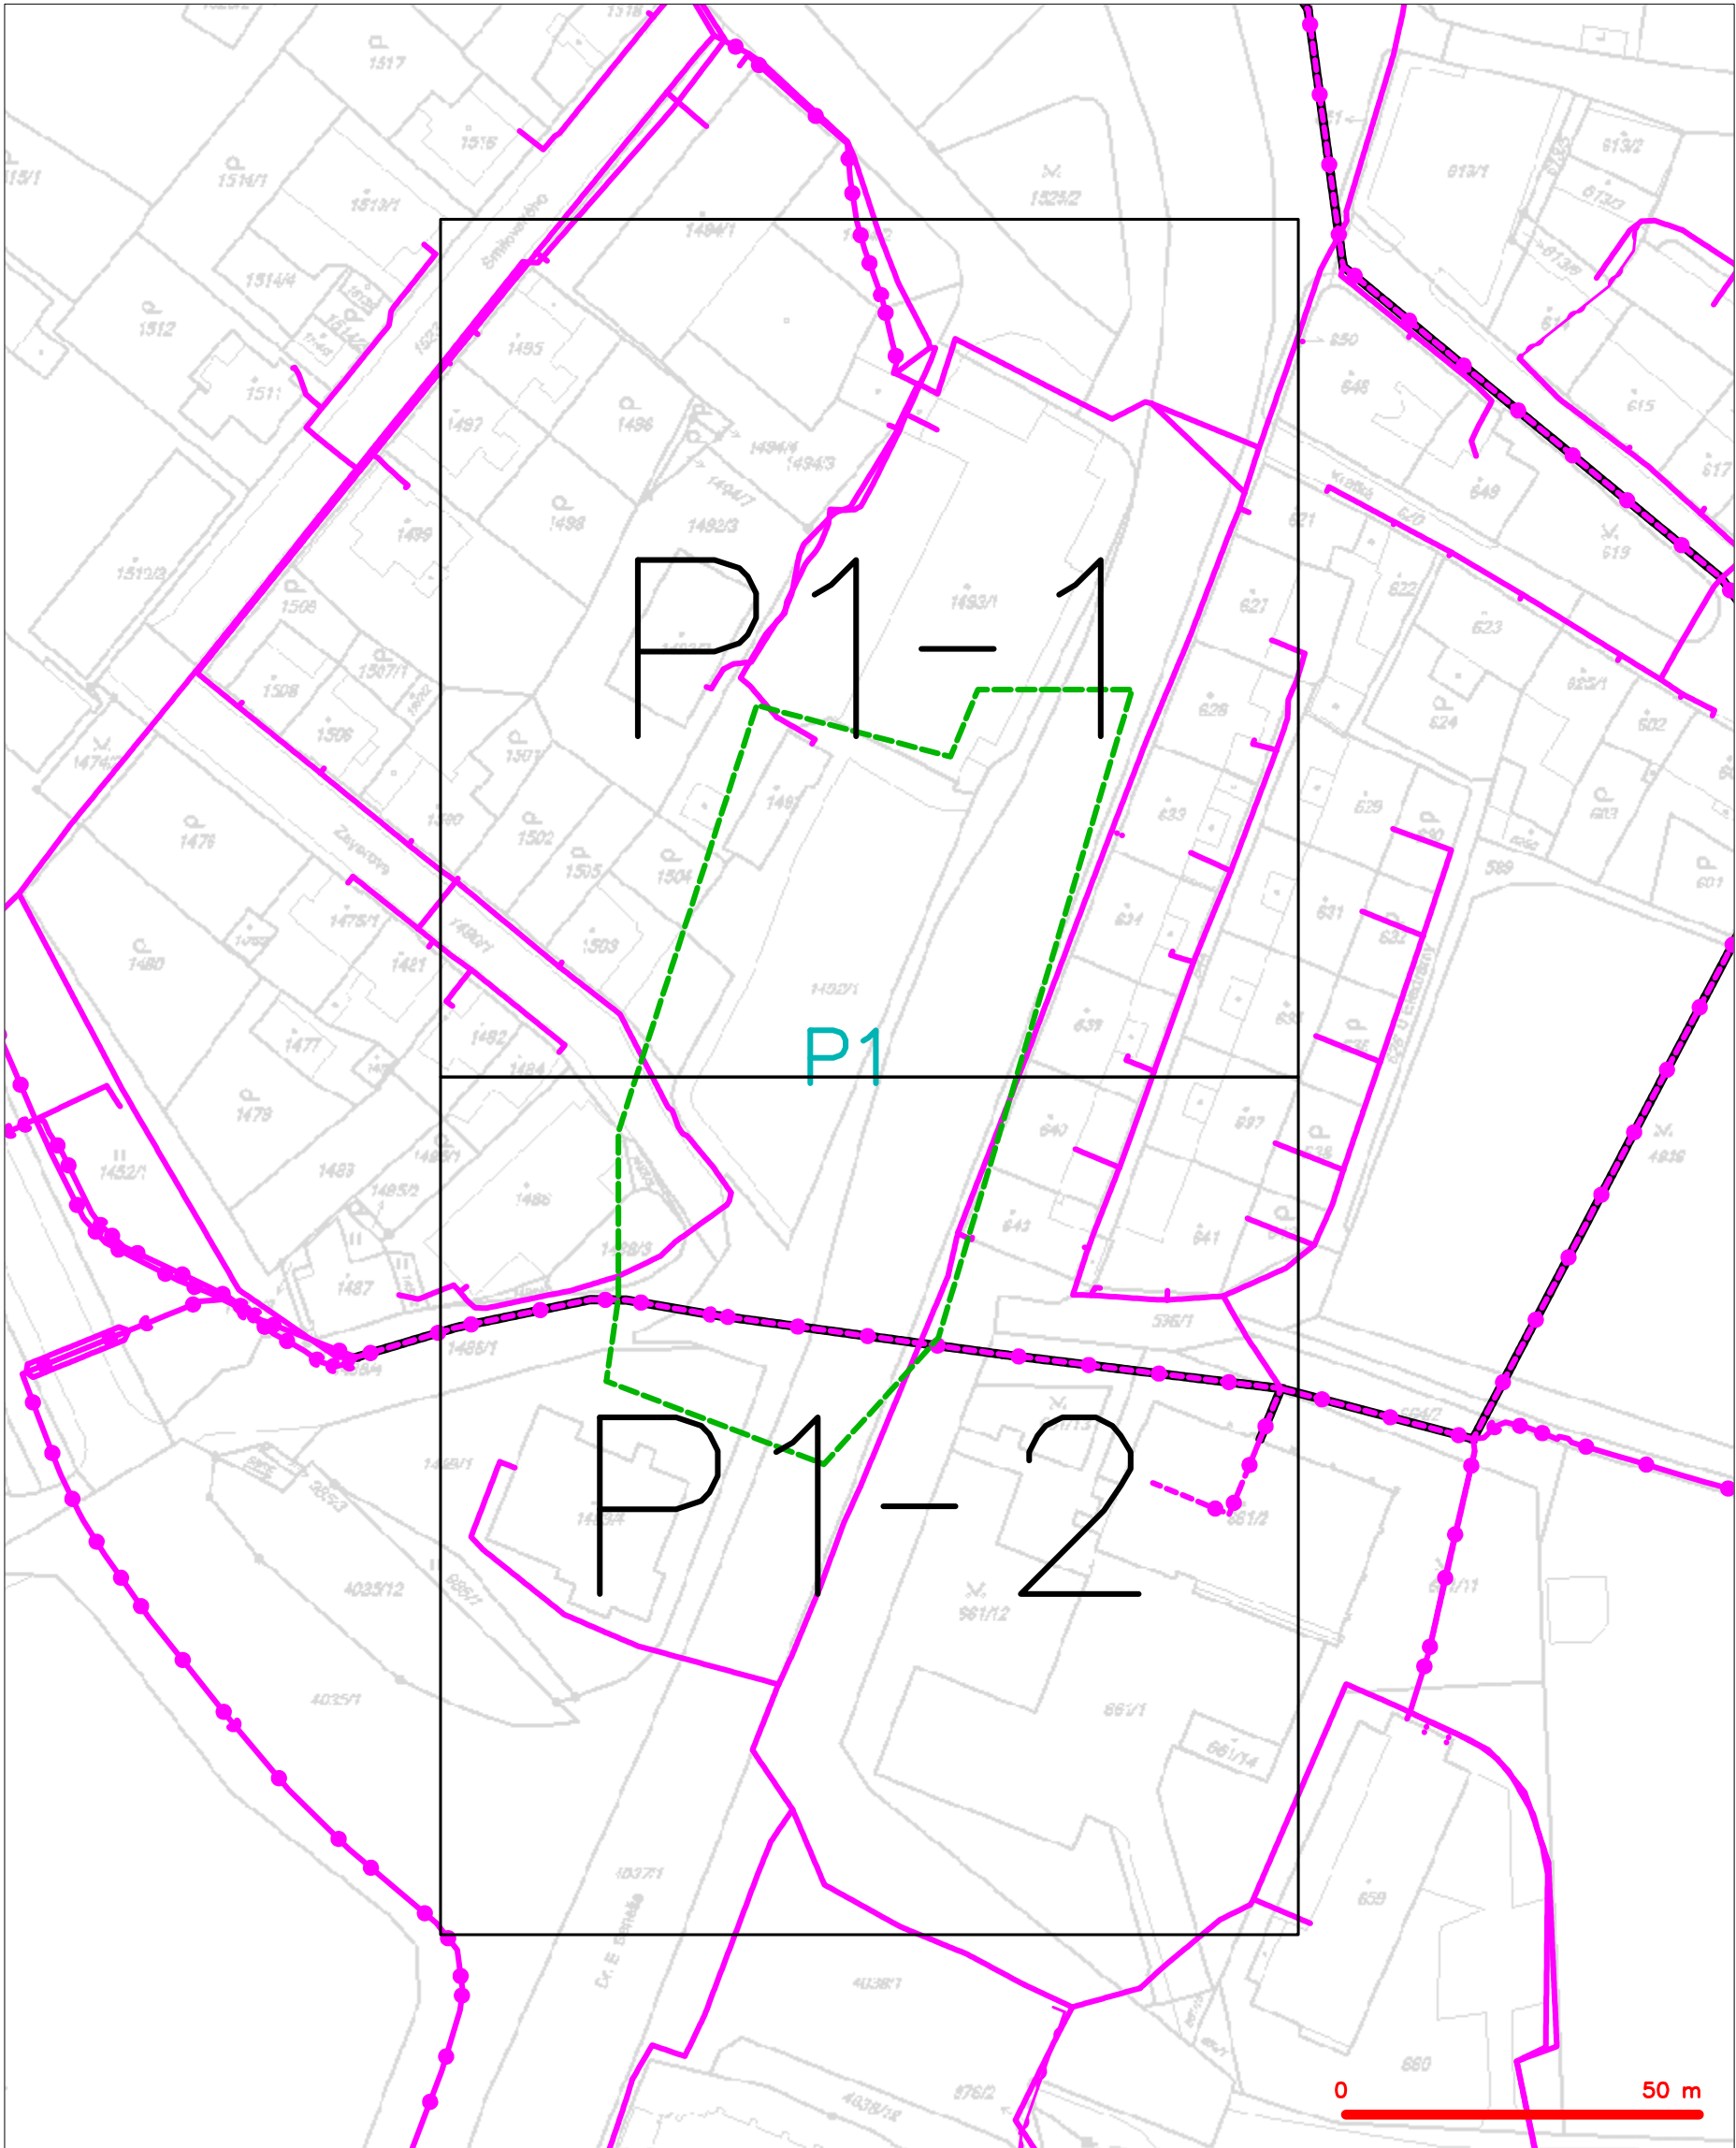

— — — — —	hranice zájmového území k vyjádření	— — — — —	nezaměřený průběh optického kabelu, HDPE trubky
— — — — —	NV přípojka, území s NV přípojkou CETIN	— — — — —	nebo souběh optického a metalického kabelu
— — — — —	zaměřený průběh metalického kabelu	— — — — —	radiové sítě, ochranné pásmo radiové sítě
— — — — —	zaměřený průběh optického kabelu, HDPE trubky	— — — — —	nadzemní sítě
— — — — —	nebo souběh optického a metalického kabelu	— — — — —	neprovozované sítě
— — — — —	nezaměřený průběh metalického kabelu	— — — — —	podzemní sítě cizí
— — — — —	nadzemní sítě cizí	— — — — —	sítě s NV

SITUAČNÍ VÝKRES - POLYGON 1, list kladu P1-1

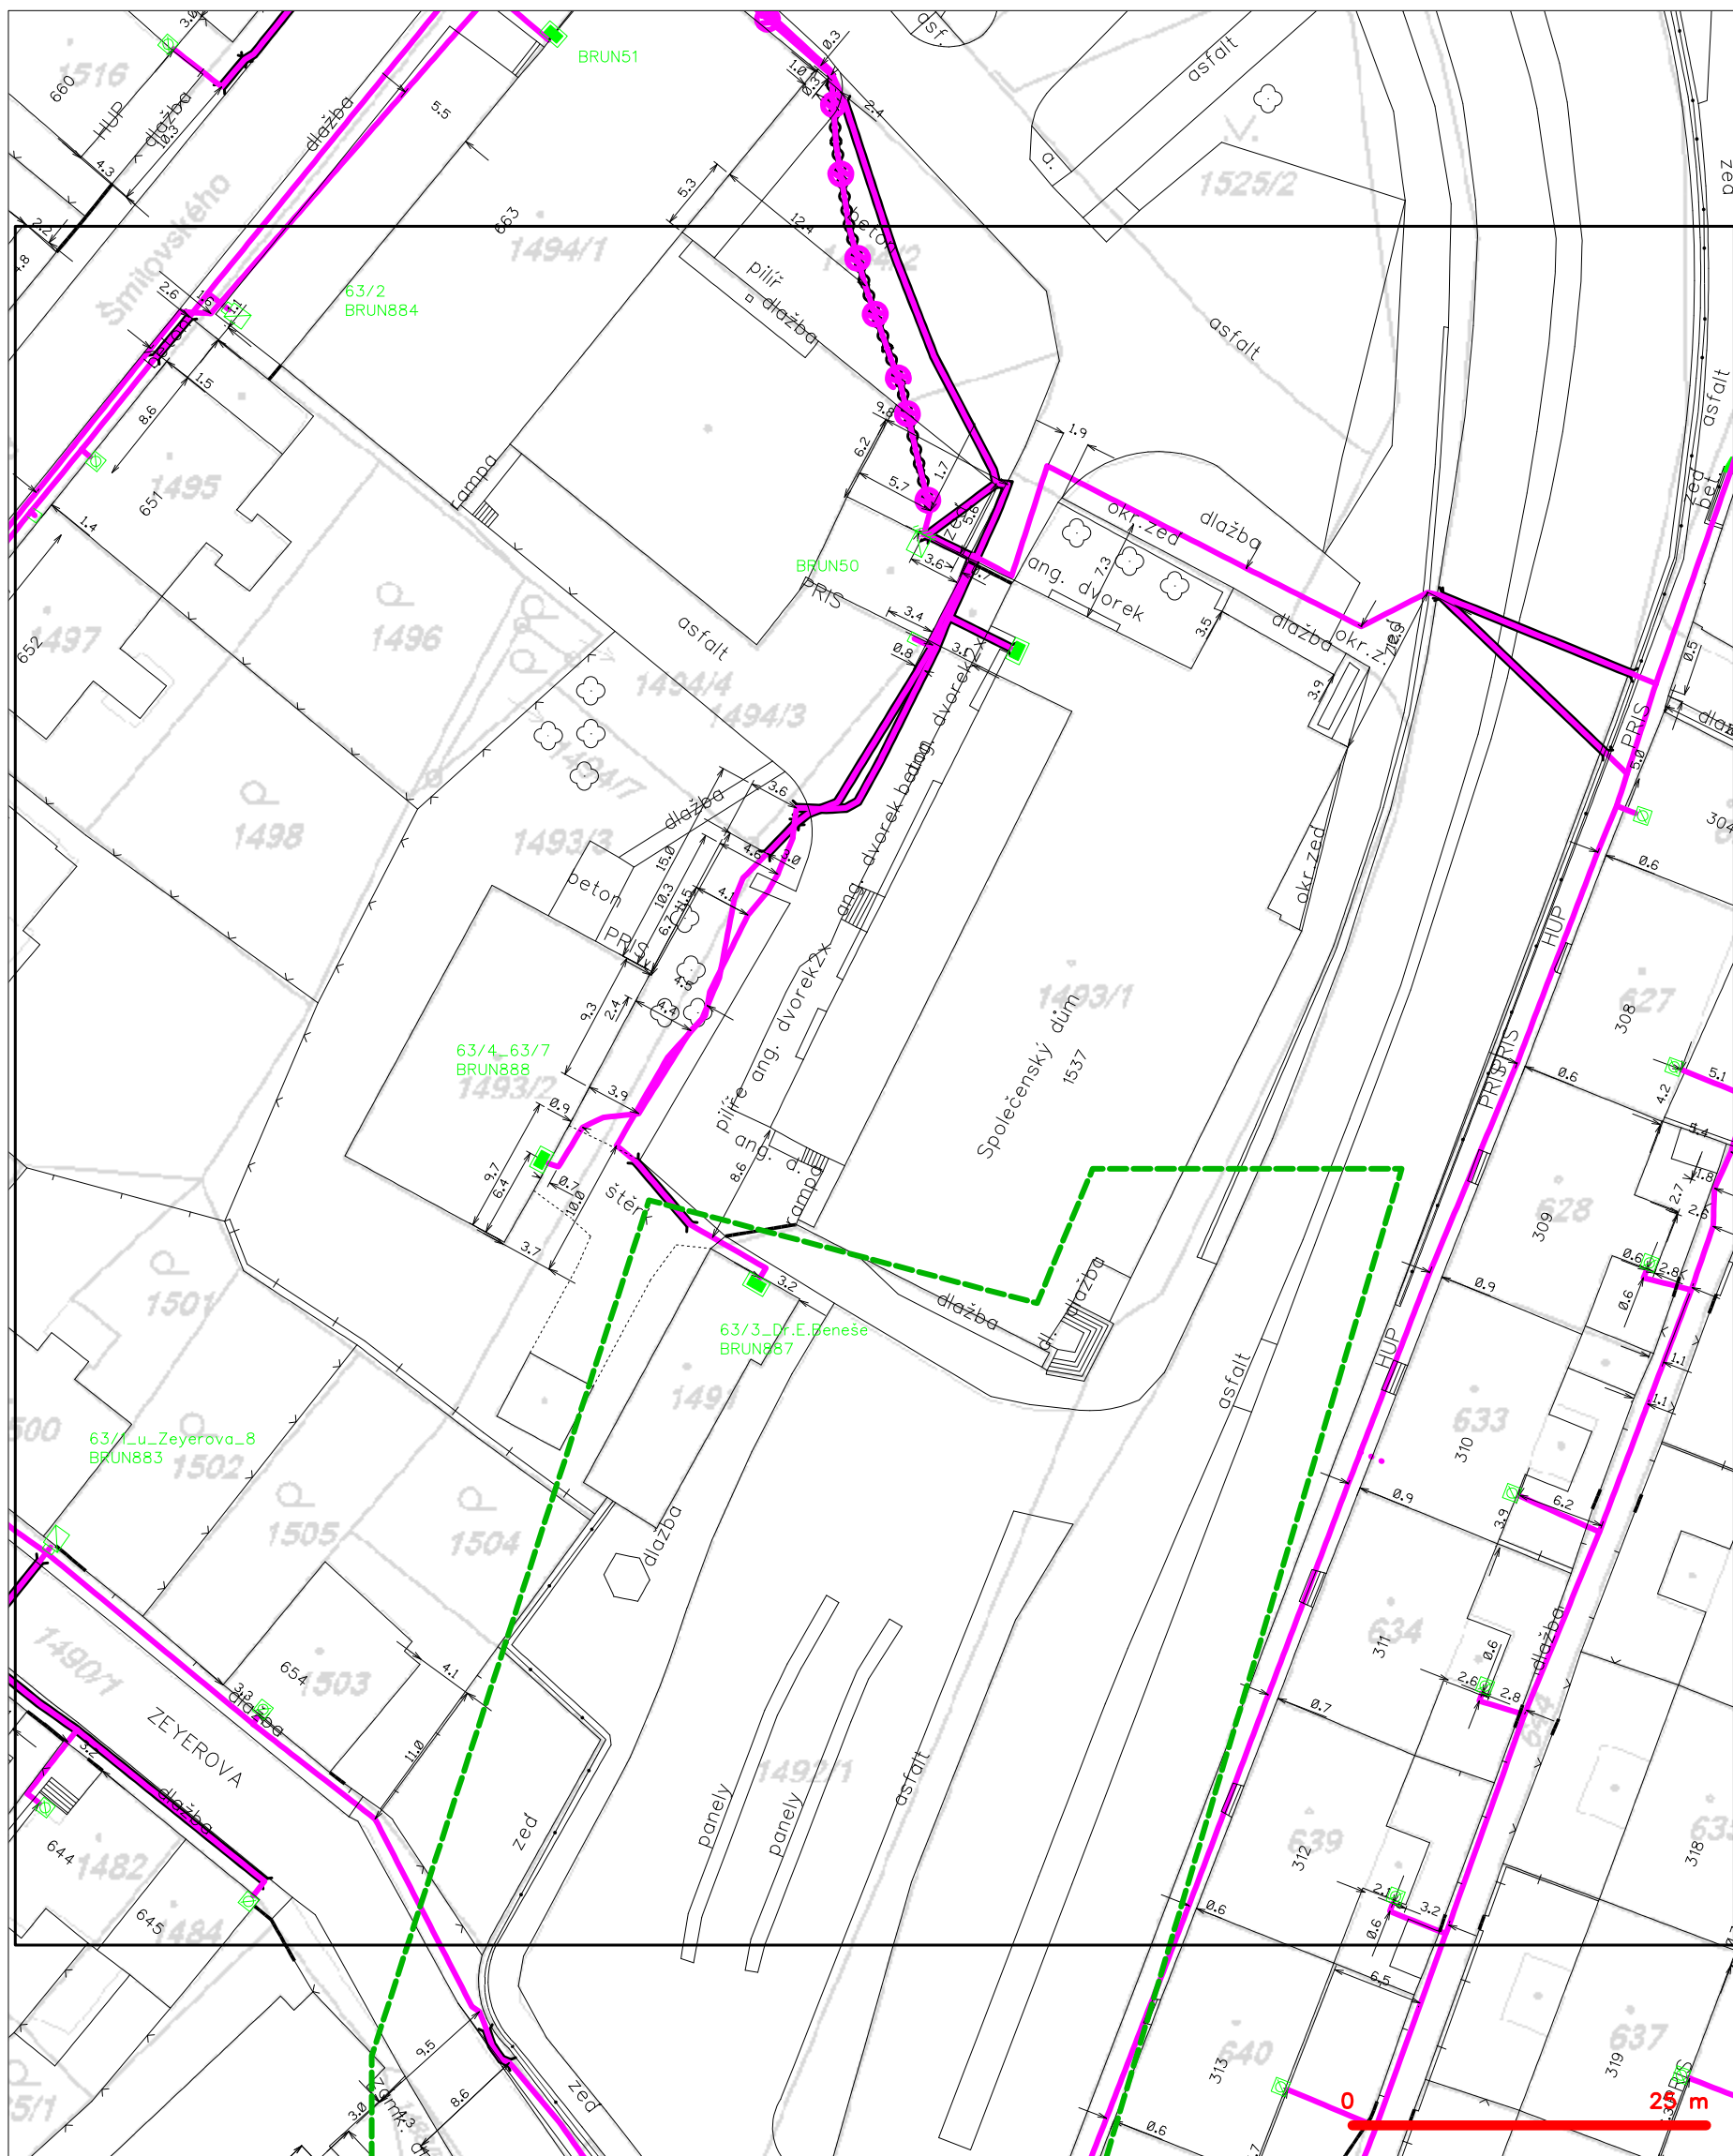


## LEGENDA

- |  |  |  |  |
|--|--|--|--|
|  | hranice zájmového území k vyjádření  |  | nezaměření průběh optického kabelu, HDPE trubky nebo souběh optického a metalického kabelu |
|  | NN přípojka, území s NN přípojkou CETIN  |  | radiové síť, ochranné pásmo radiové sítě   |
|  | zaměření průběh metalického kabelu   |  | nadzemní síť   |
|  | zaměření průběh optického kabelu, HDPE trubky nebo souběh optického a metalického kabelu |  | nezaměřované síť   |
|  | nezaměření průběh metalického kabelu   |  | podzemní síť cizí  |
|  | nadzemní síť cizí  |  | síť s NN   |



# SITUAČNÍ VÝKRES - POLYGON 1, list kladu P1-2

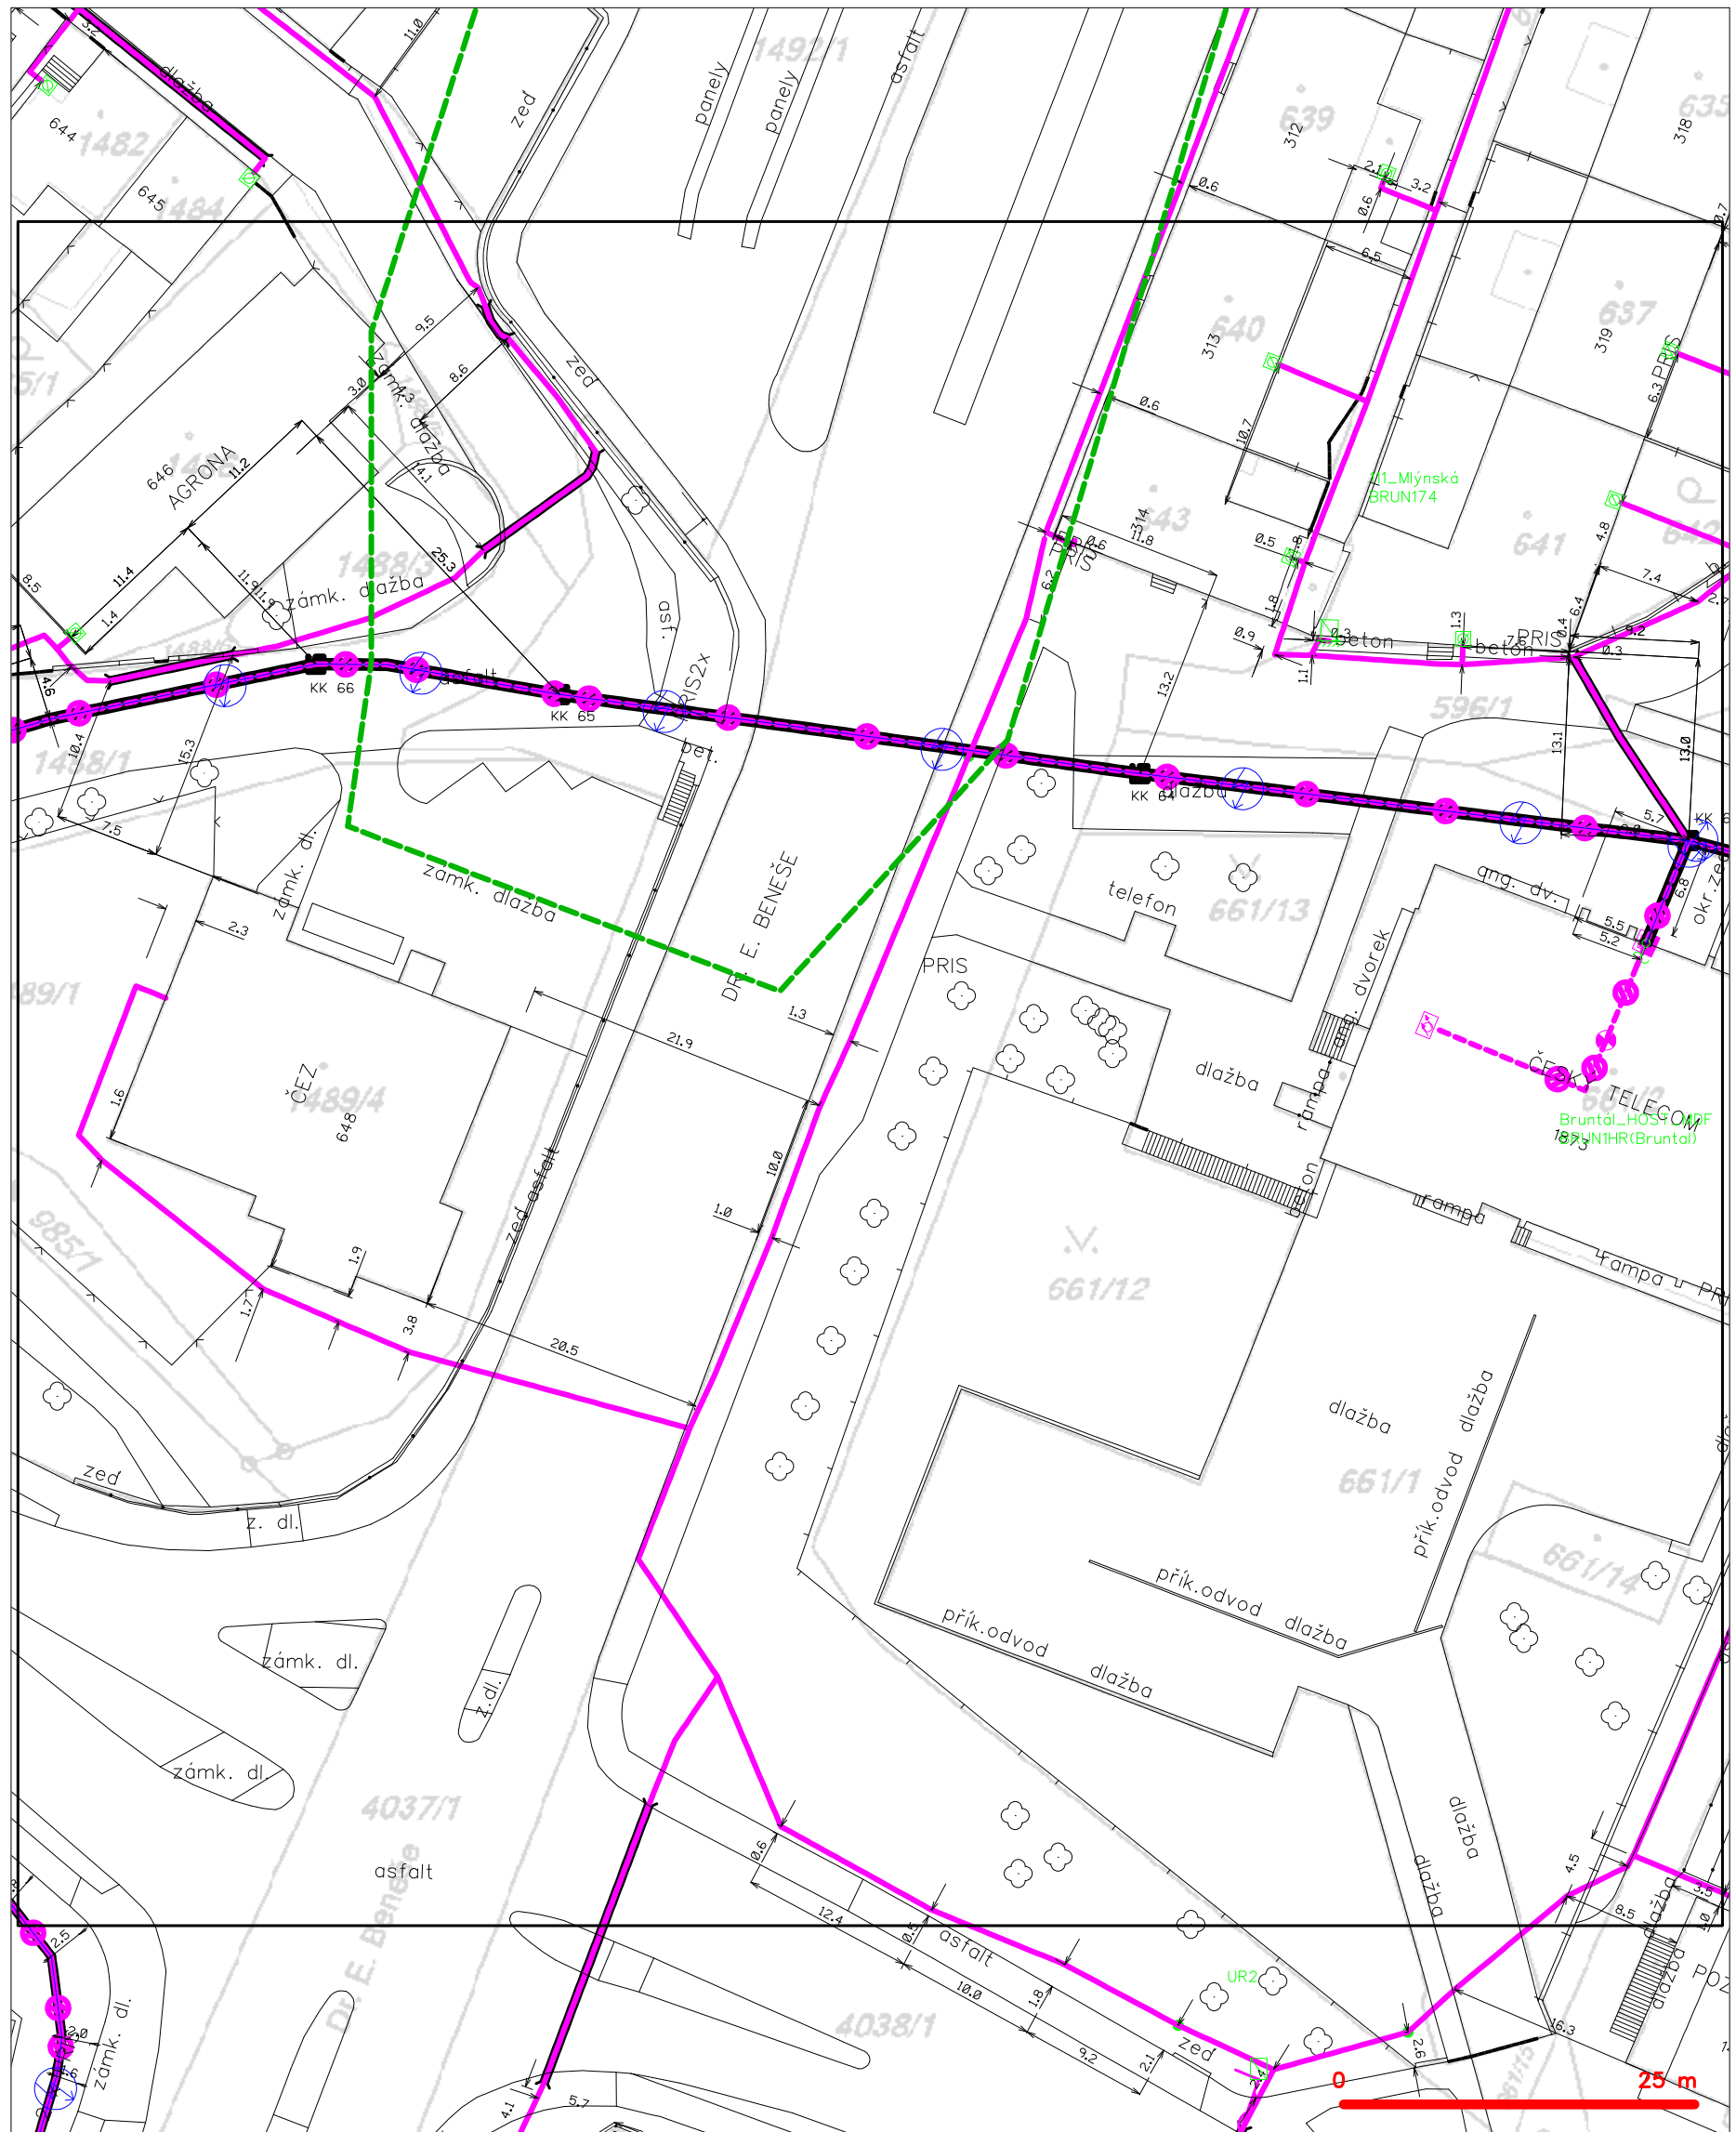

## LEGENDA

- |                               |   |                               |   |
|-------------------------------|---|-------------------------------|---|
| — (green dashed line) —       | hranice zájmového území k vyjádření           | — (dashed line with circle) — | nezaměřený průběh optického kabelu, HDPE trubky |
| — (blue dashed line) —        | NV přípojka, území s NV přípojkou CETIN       | — (dashed line with square) — | nebo souběh optického a metalického kabelu      |
| — (solid line) —              | zaměřený průběh metalického kabelu            | — (dashed line with cross) —  | radiové sítě, ochranné pásmo radiové sítě       |
| — (solid line with circle) —  | zaměřený průběh optického kabelu, HDPE trubky | — (dashed line) —             | nadzemní sítě                                   |
| — (dashed line with circle) — | nebo souběh optického a metalického kabelu    | — (dashed line with cross) —  | neprovazované sítě                              |
| — (dashed line with cross) —  | nezaměřený průběh metalického kabelu          | — (dashed line with circle) — | podzemní sítě cizí                              |
| — (dashed line with cross) —  | nadzemní sítě cizí                            | — (solid line with circle) —  | sítě s NV                                       |
- kolektor, kabelovod