
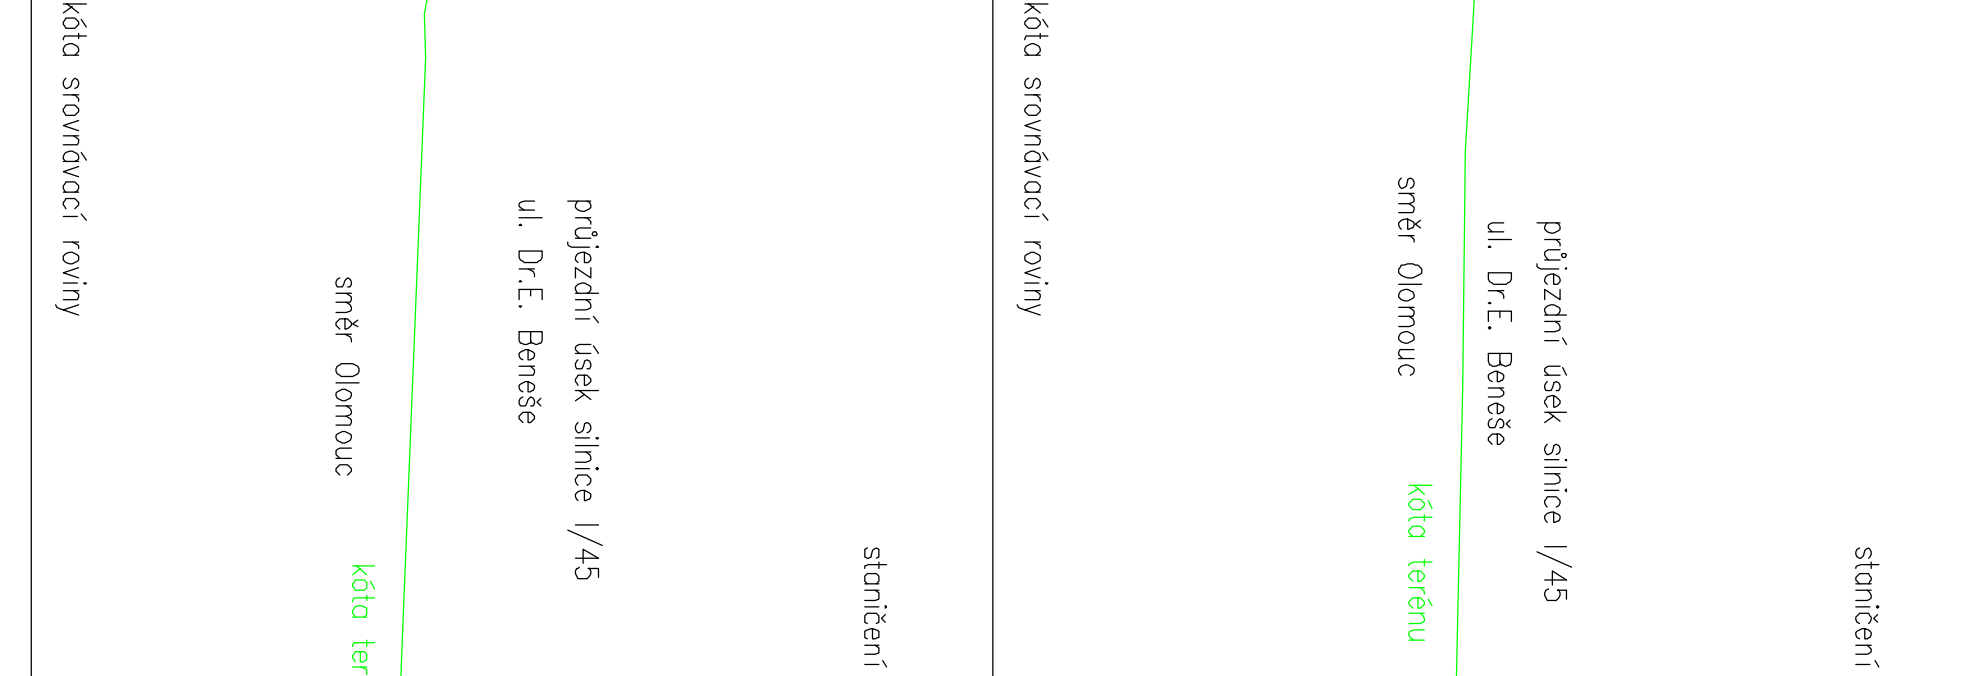
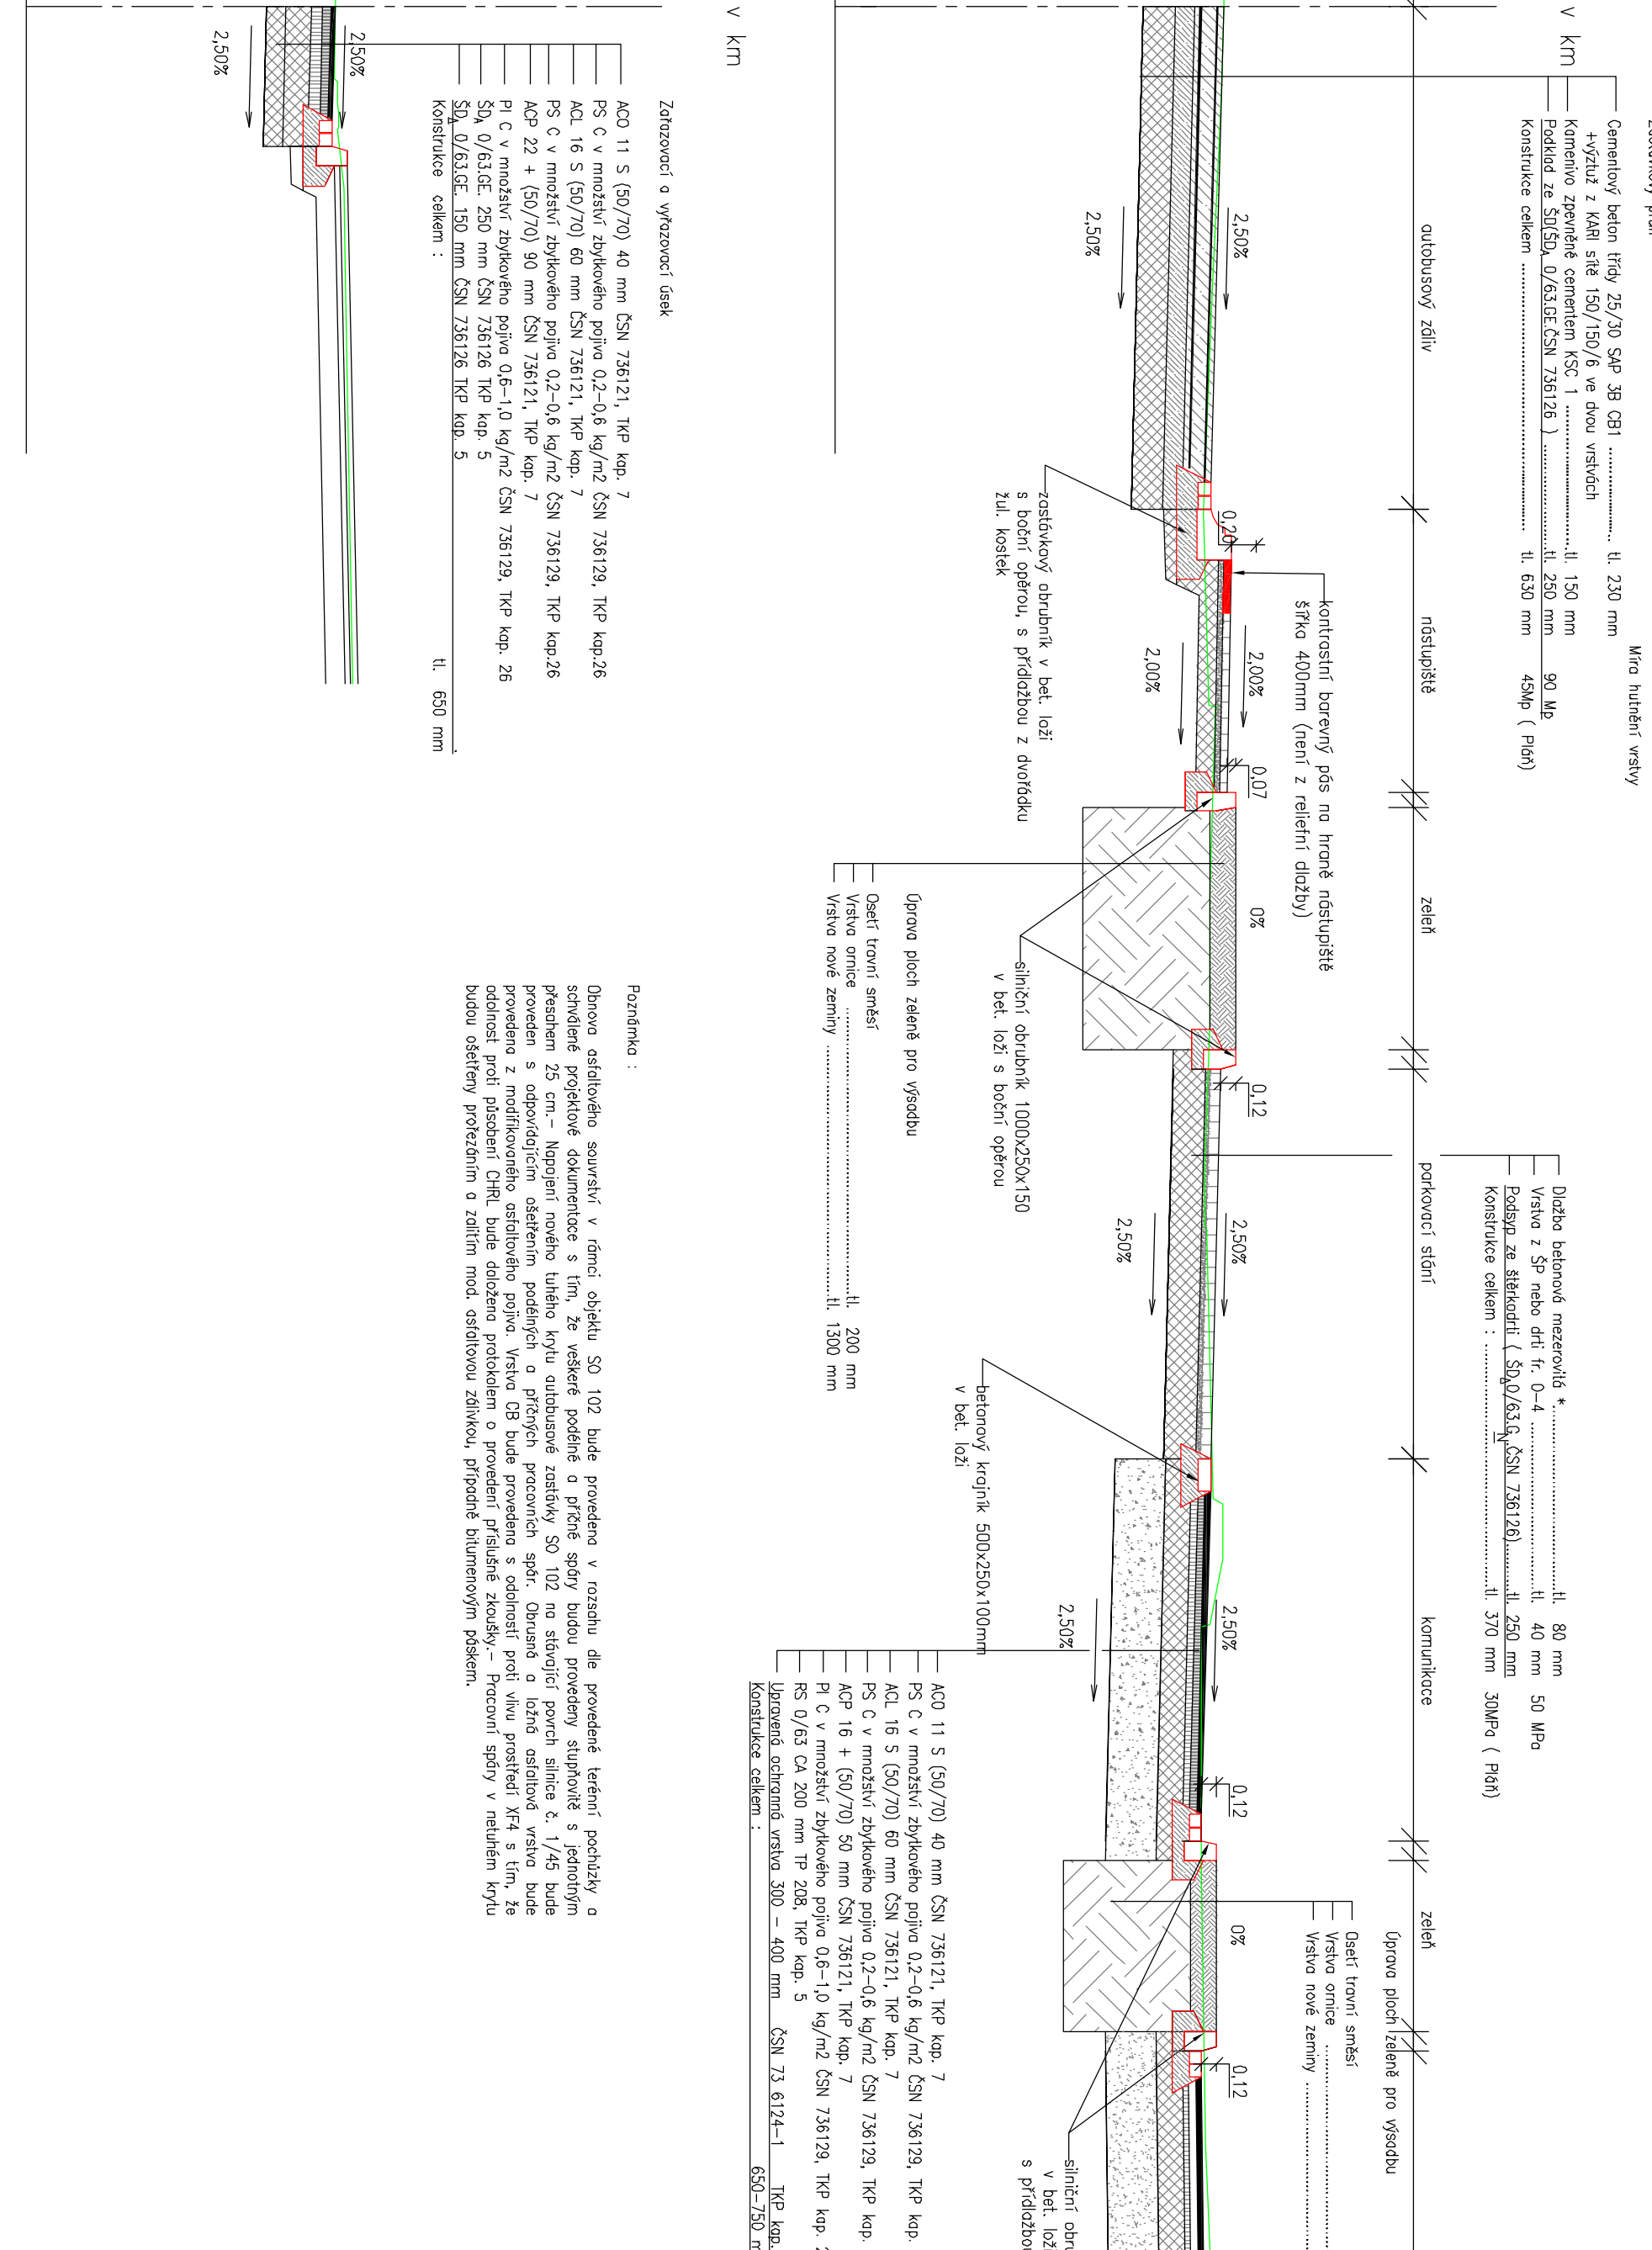
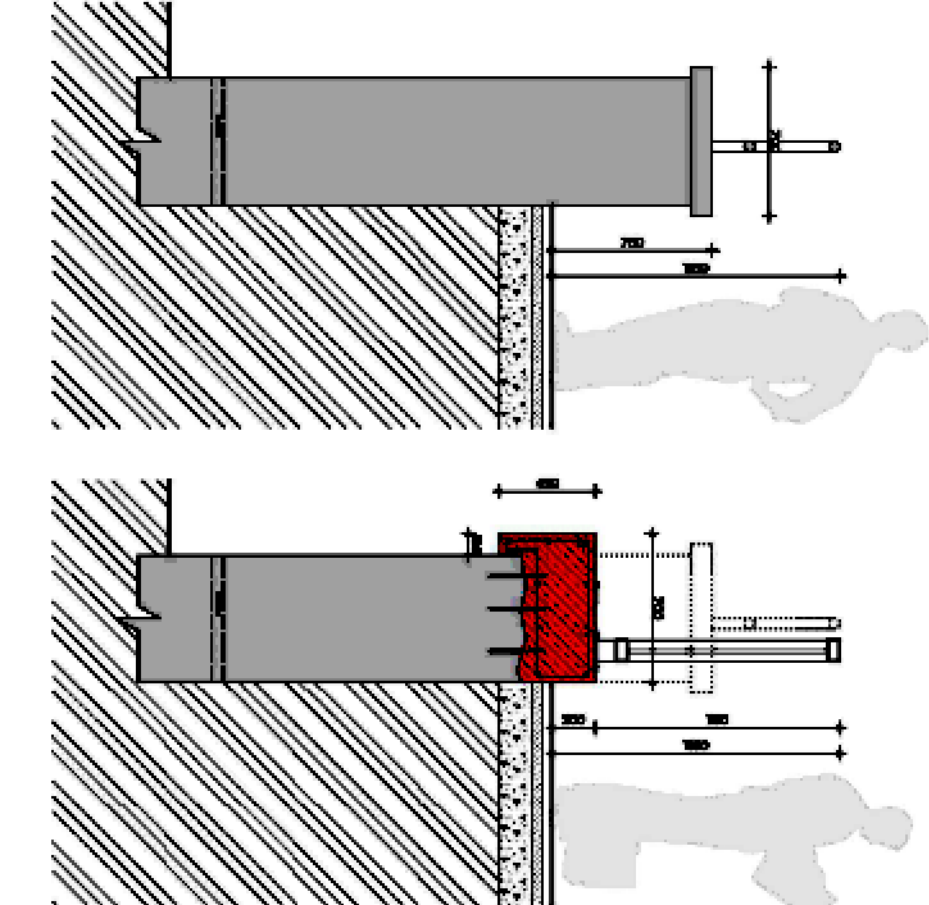
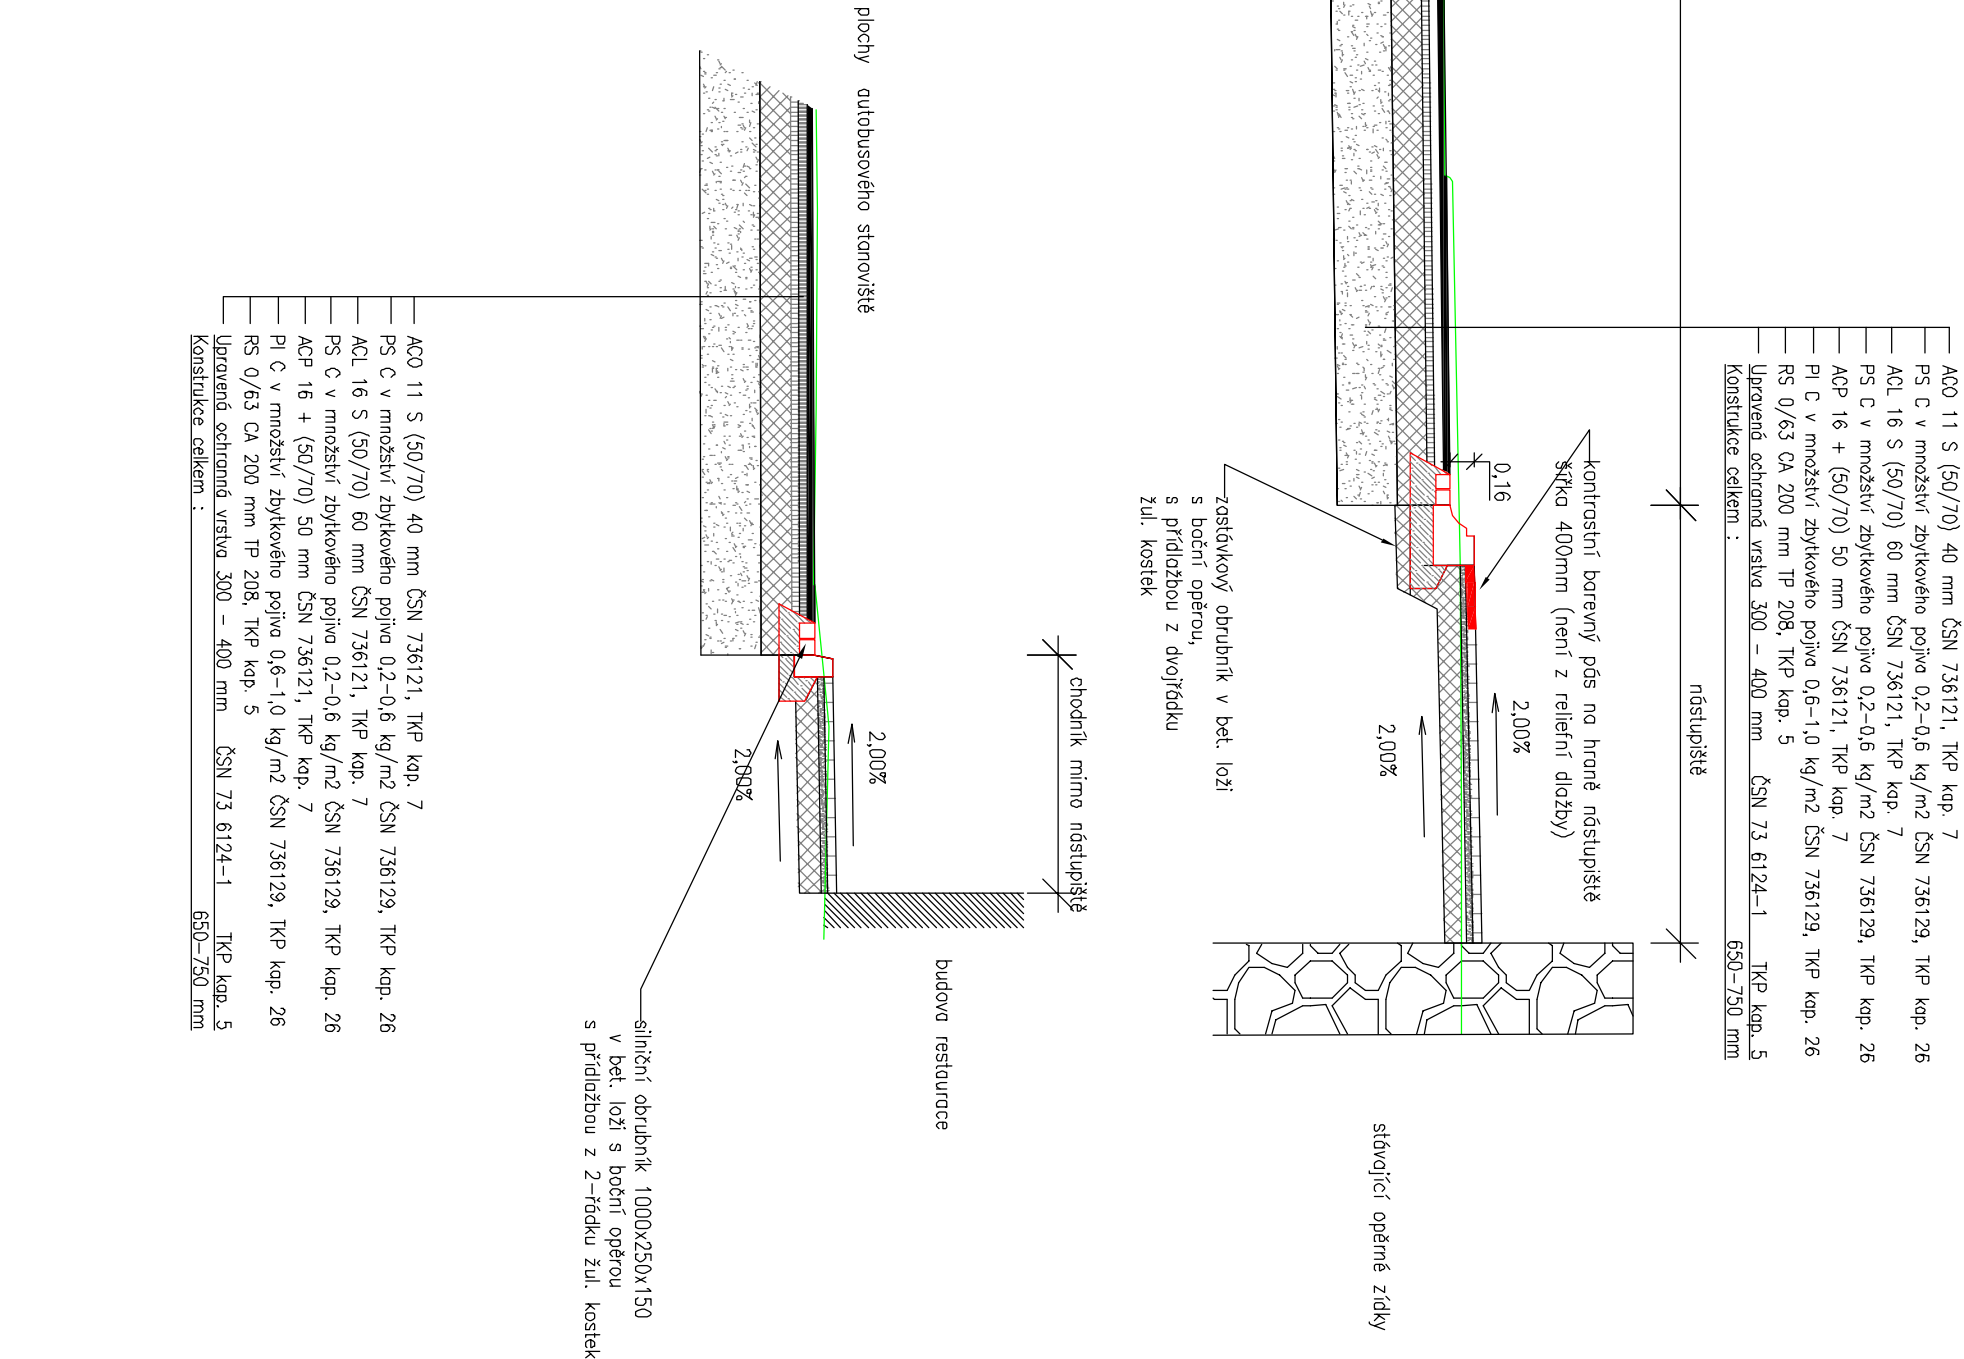


VZOROVÝ DETAIL

MÍSTO PRO PŘECHÁZENÍ

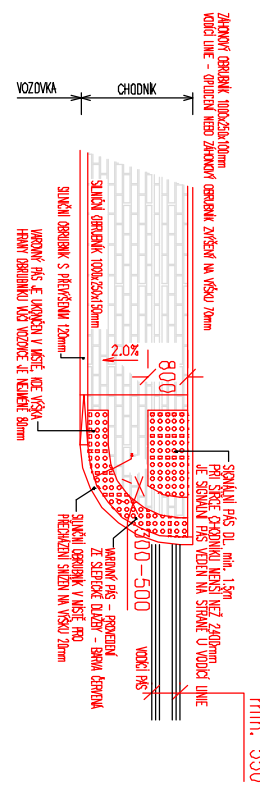

PROJEKTANT	Ing. Petr Barabáš	Ing. Petr Barabáš
INVESTOR	Město Brumál	Projektování a realizace staveb
KRAJ	Moravskoslezský	Vančurova 24055 74601 Opava
STAVBA	Zřízení parkoviště u Společenského domu v Brumálu	IC 16464131 tel. 731 959 955
PROJEKT	5:4:4	barabas@protonmail.com
DATUM	06.2020	
ZAKÁZKA ČÍSLO	2019/4	
STUPĚŇ	DSP	
MĚŘÍTKO	1:50	ČÍSLO VÝKRESU: 101.5