


Podélný profil hrany jižního pruhu silnice I/45

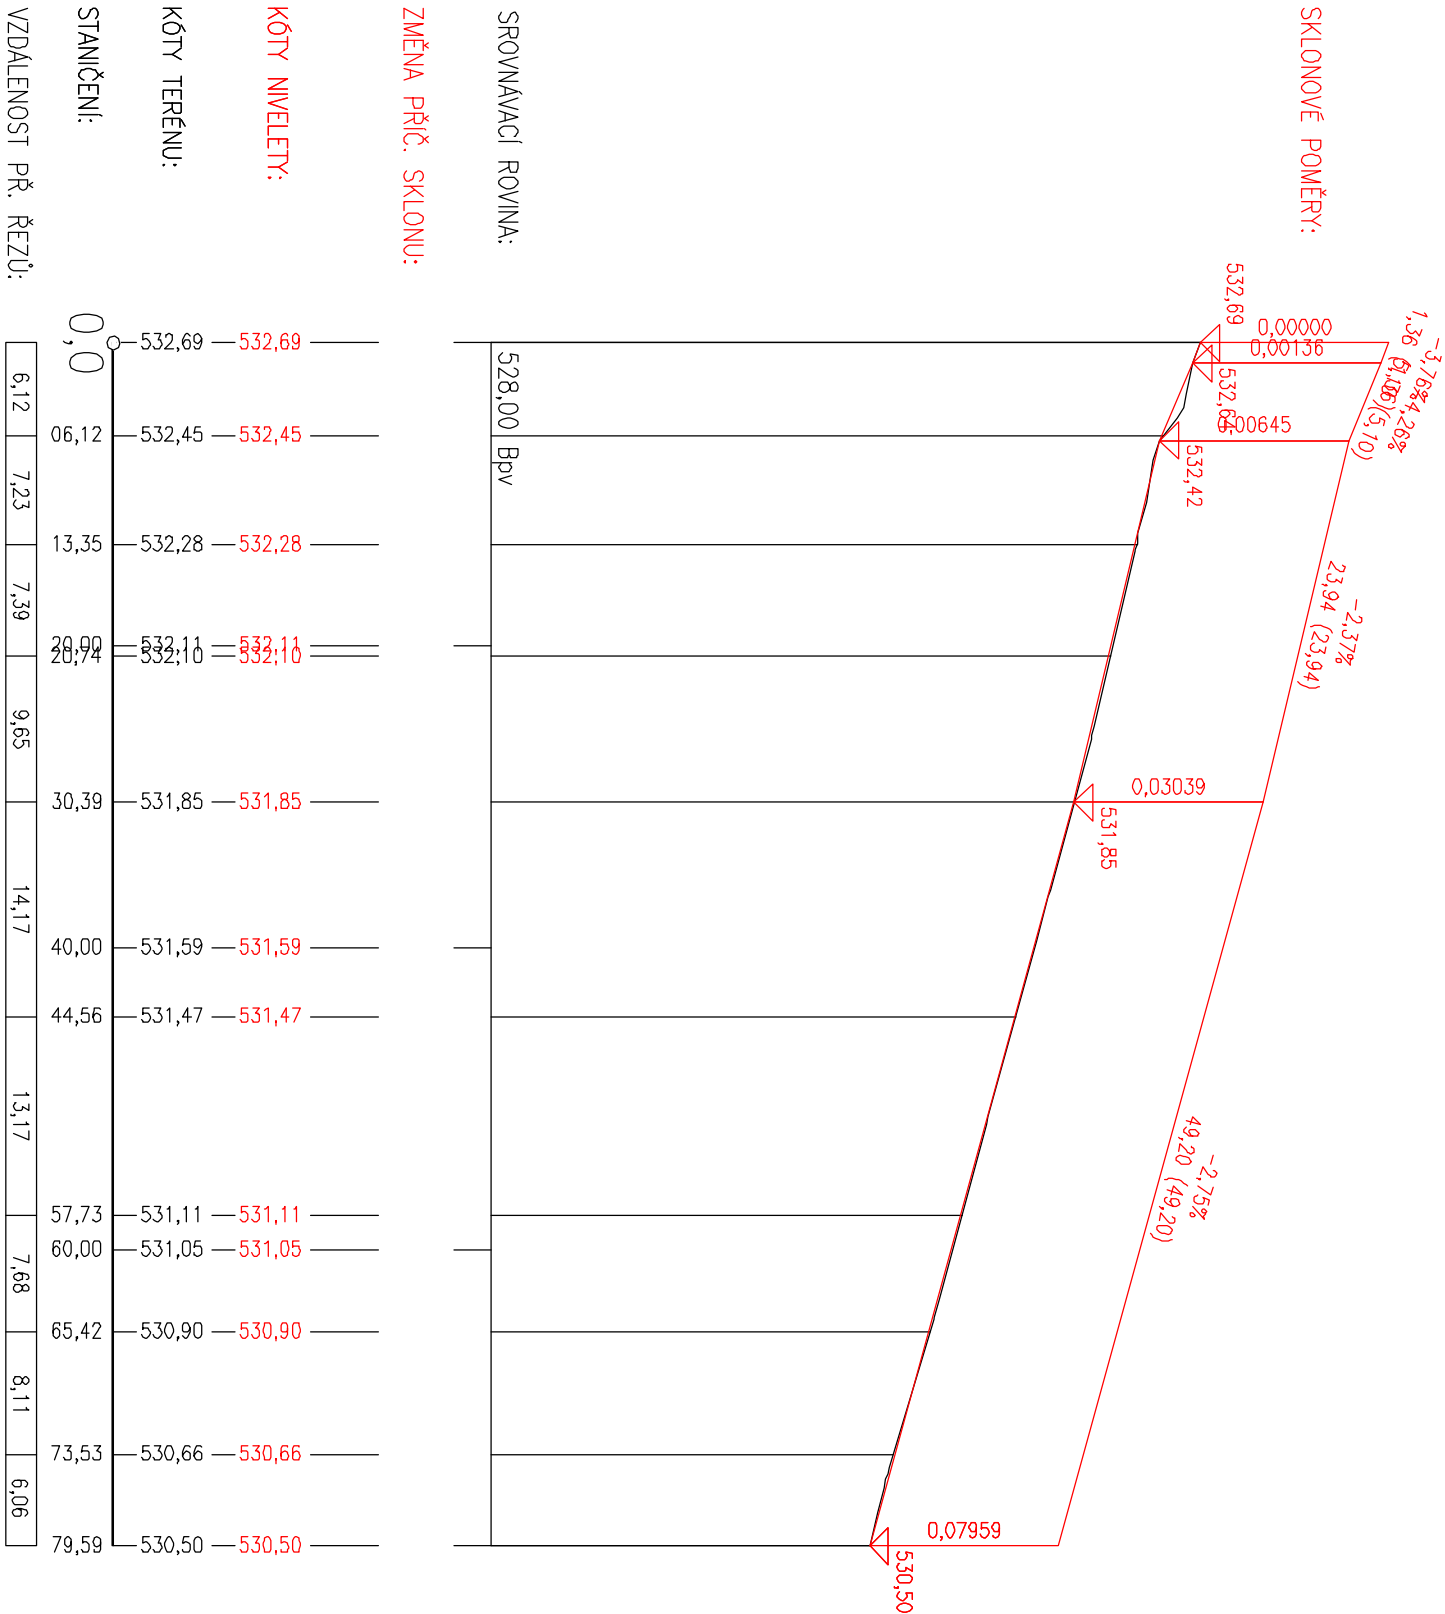

PROJEKTANT		Ing. Petr Barandovský	
Ing. Petr Barandovský		Projektování dopravních a lesnických staveb	
INVESTOR: Město Bruntál		Vančurova 240/65 74601 Opava	
KRAJ: Moravskoslezský		IČ 15484131 tel. 731 959 955	
MĚSTSKÝ (OB.) ÚŘAD: Bruntál		barandov@gmail.com	
STAVBA:		FORMÁT	A4
Zřízení parkoviště u Společenského domu v Bruntále		DATUM	06/2020
		ZAKÁZKA ČÍSLO	2019/4
		STUPEŇ	Dspp
OBSAH: Podélný profil		MĚŘITKO :	ČÍSLO VÝKRESU: 102.3
		1:500/50	