



Ing. Petr Barandovski
Vančurova 240/55
746 01 Opava

Váš dopis značky / ze dne:

Naše značka

Vyřizuje / linka

Bruntál

VaK/1058/2019

Ing. Procházková/kl. 316

30.05.2019

Věc:

Sdělení k existenci sítí v rámci akce „Zřízení parkoviště u Společenského domu v Bruntále“

Na základě Vaší žádosti ze dne doručení 30.05.2019, vedené pod naším č.j. 1693/19 ve věci našeho sdělení k existenci námi provozovaných vodovodních a kanalizačních sítí, za účelem realizace stavby parkoviště u Společenského domu v k.ú. a obci Bruntál (viz. Vámi přiložen zakresl. zájmového území na podkladu katastrální mapy), Vám v příloze zasíláme pro uvedenou lokalitu Vašich zájmů 2xA4 s orientačním zakreslením trasy veřejného vodovodu a kanalizace zároveň upozorňujeme na jejich **ochranná pásma**, která jsou stanovena zákonem o vodovodech a kanalizacích č.274/2001 Sb. tj. 1,5 m do DN 500 a 2,5 m nad DN 500 na každou stranu od vnějšího líce vodovodního (kanalizačního) potrubí. U vodovodních řadů nebo kanalizačních stok nad DN 200, jejichž dno je uloženo v hloubce větší 2,5 m pod upraveným povrchem, se vzdálenosti zvyšují o 1,0 m od vnějšího líce potrubí. Pro přesné zjištění trasy vedení a hloubky uložení vodovodu a kanalizace je však zapotřebí provést směrové zaměření. V případě Vaší potřeby bude vytyčení provedeno až po **zaplacení paušálu 750,-Kč včetně DPH (složenka v příloze)**. Pokud má plátce přiděleno IČO, je nutné toto IČO uvádět namísto variabilního symbolu. Na požádání Vám bude vystaven daňový doklad DPH na tel. čísle 555537319. Fyzické vytyčení si sám žadatel objedná u naší společnosti na tel. čísle 733184347 - p. Lubomír Fiala a předloží mu doklad o zaplacení. Ve věci existence domovních vodovodních a kanalizačních přípojek sdělujeme, že nejsme jejich vlastníci ani správci. Jejich situování sdělí vlastníci pozemku nebo stavby připojené na veřejný vodovod či kanalizaci.

Souhlasíme s výše uvedenou stavbou za předpokladu, že nebudou dotčena ochranná pásma vodárenského zařízení touto stavbou. V případě, že nebude možné stavební a zemní práce situovat mimo ochranná pásma vodovodního řadu a kanalizační stoky, **požadujeme předložit** prováděcí dokumentaci se zakreslením míst dotčení vodárenských zařízení v grafické i textové části k našemu vyjádření a vydání případného souhlasu dle § 23 uvedeného zákona k pracím v ochranném pásmu vodovodu a kanalizace.

Dále **upozorňujeme** na skutečnost, že pokud zemní nebo stavební práce budou zasahovat do ochranného pásma vodárenských zařízení bez našeho souhlasu (§ 23 zákona o vodovodech a kanalizacích č.274/2001 Sb.) a dojde-li při případném odstraňování poruch na vodárenských zařízeních k poškození věci stavebníka, **nebude poskytnuta žádná náhrada škody z naší strany.**

Toto sdělení se vydává pro účely povolovacího řízení (za předpokladu, že nebudou dotčena naše ochranná pásma), případně jako podklad pro vypracování prováděcí dokumentace stavby výše uvedené a má platnost dva roky od data vydání.

S přátelským pozdravem

VaK Bruntál a.s.

tř. Práce 1445/42, 792 01 Bruntál

Ing. Jaroslav Jouza
ředitel společnosti

Příloha: 2x dle textu
1x složenka

ISO 9001
REGISTERED QUALITY SYSTEM

ISO 14001
REGISTERED EMS

Společnost je registrována v OR vedeném u Krajského soudu v Ostravě, oddíl B, číslo vložky 732.

www.vakbruntal.cz

Telefon: 555 537 300


E-mail: vakbruntal@vakbruntal.cz

Fax: 555 537 380

Bankovní spojení: KB Bruntál č.ú. 1704771/0100

IČ: 47675861

DIČ: CZ47675861

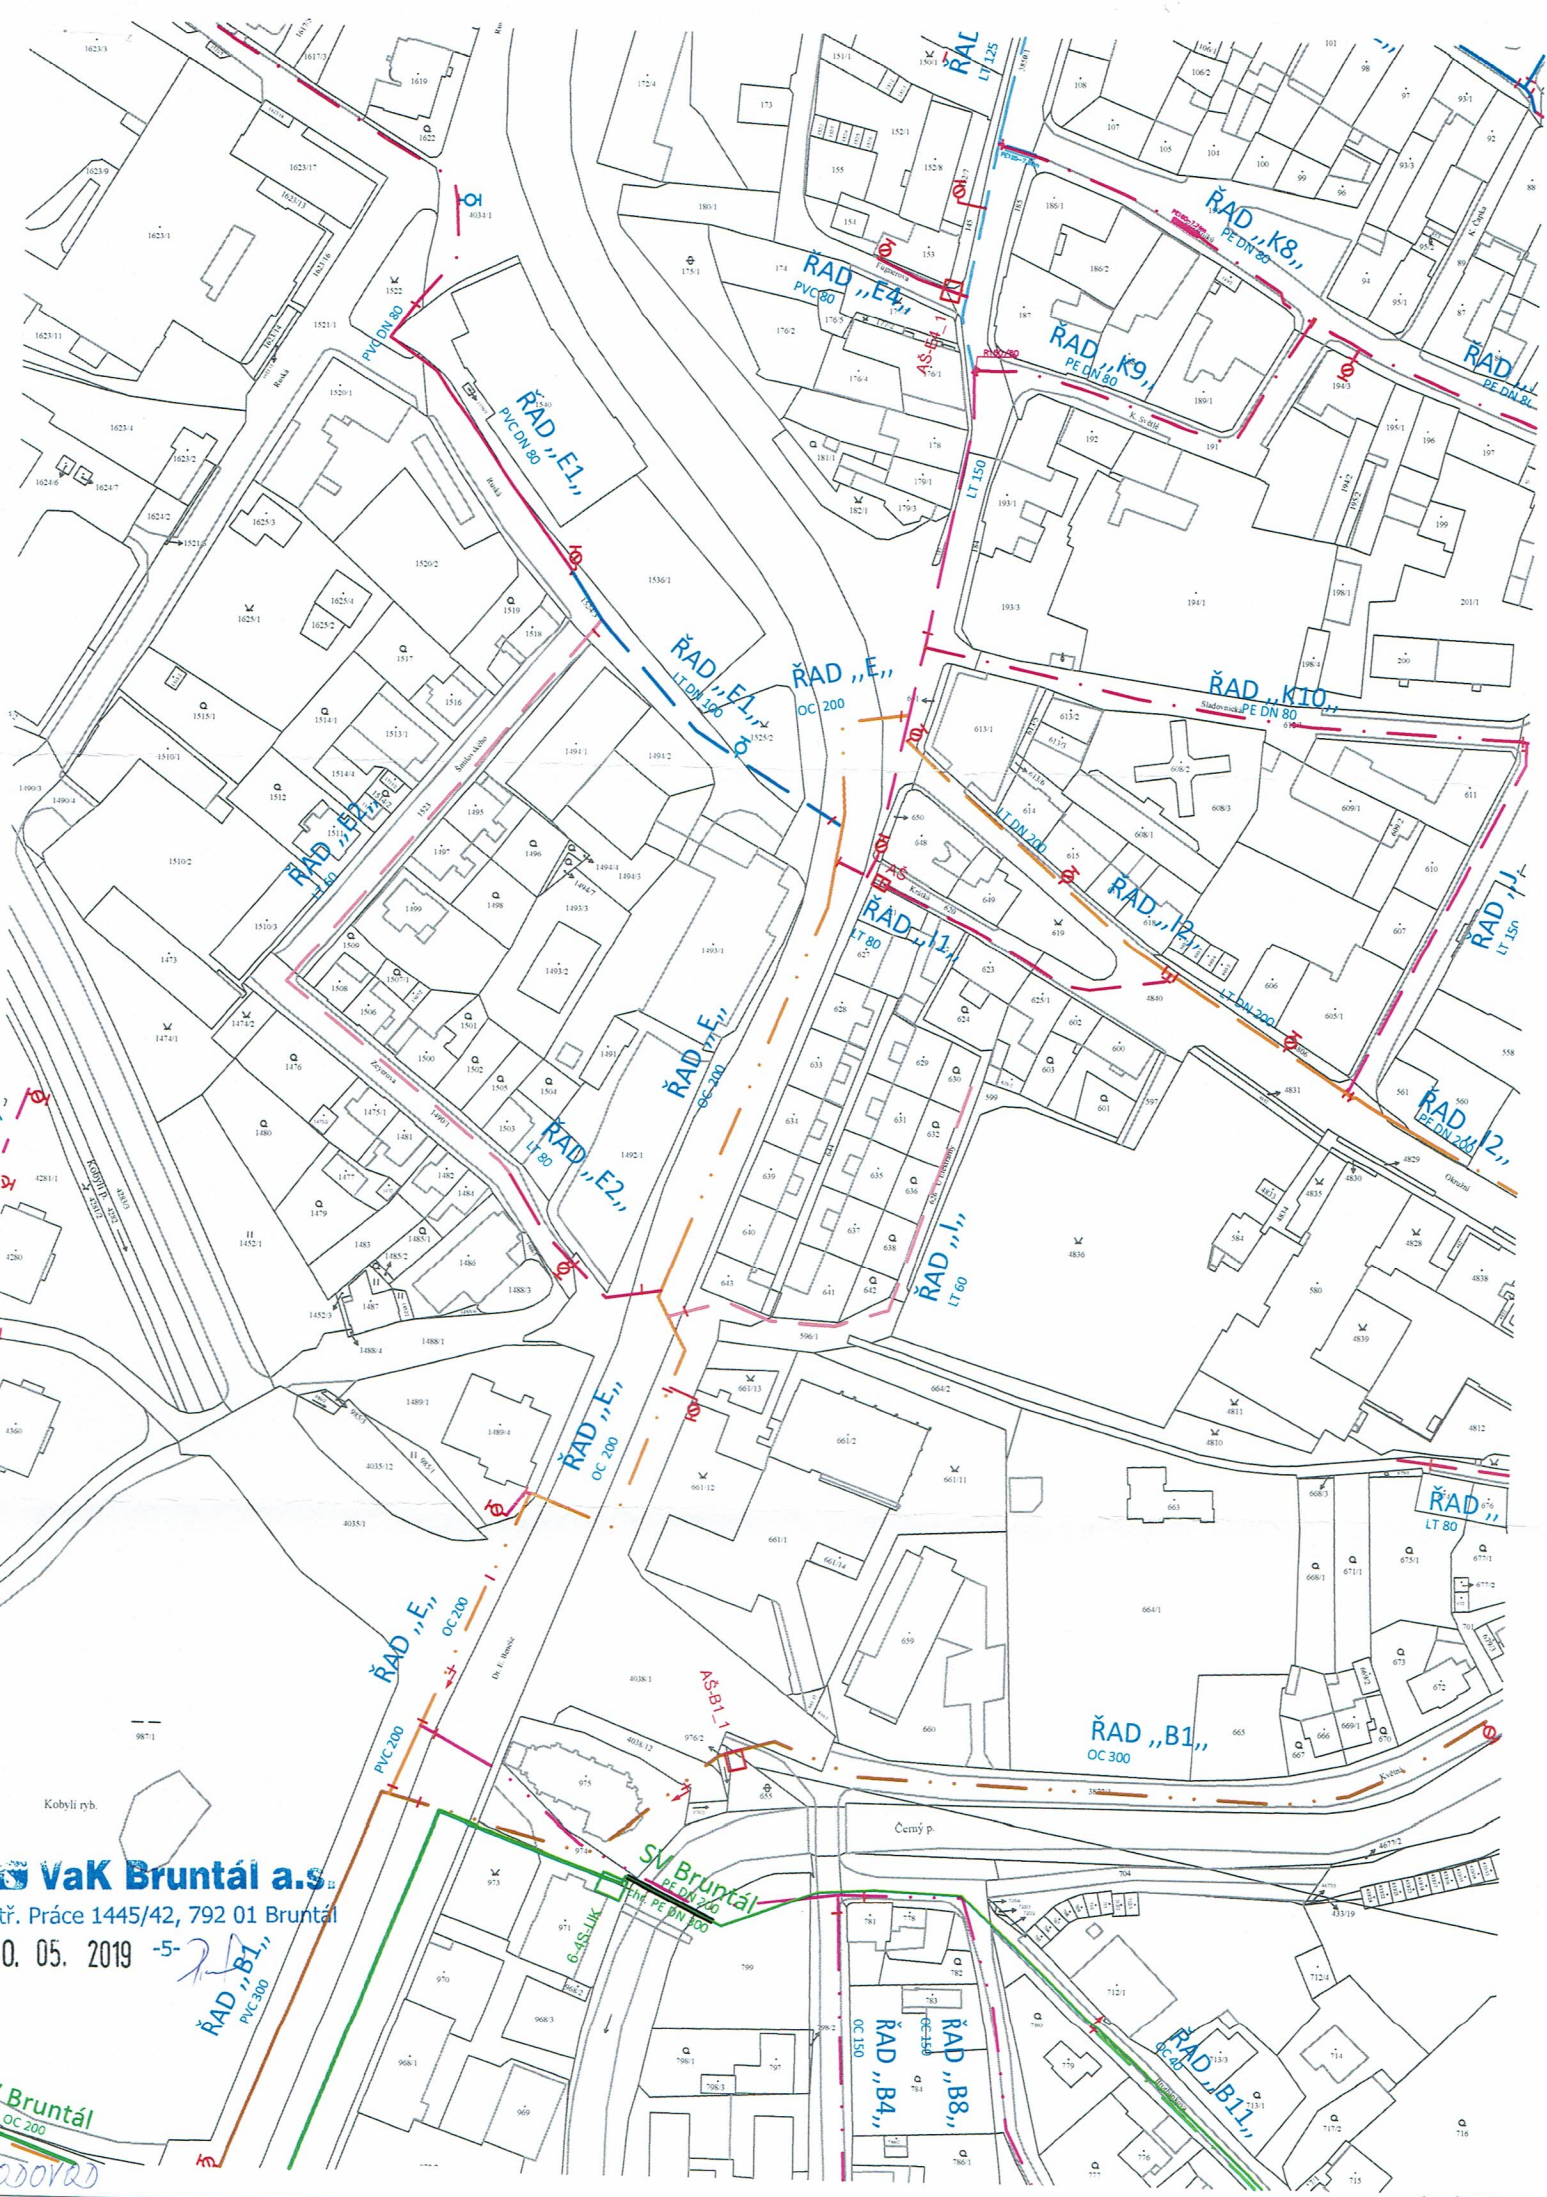

VaK Bruntál a.s.

tr. Práce 1445/42, 792 01 Bruntál

0. 05. 2019 -5-

Bruntál
OC 200

1:2000



VaK Bruntál a.s.
tř. Práce 1445/42, 792 01 Bruntál
3.0.05. 2019 -5-

22

ANALYZACE

1:2000