

**Akce** : Zřízení parkoviště u Společenského domu v Bruntále

**SO 401** : Veřejné osvětlení


**Datum** : 01/2021

**Stupeň** : DSP + RDS

**Zpracoval** : Jiří Brodík – Autorizovaný technik ČKAIT - 1101029

## Příloha 2

### Výstroj stožáru E1+E2

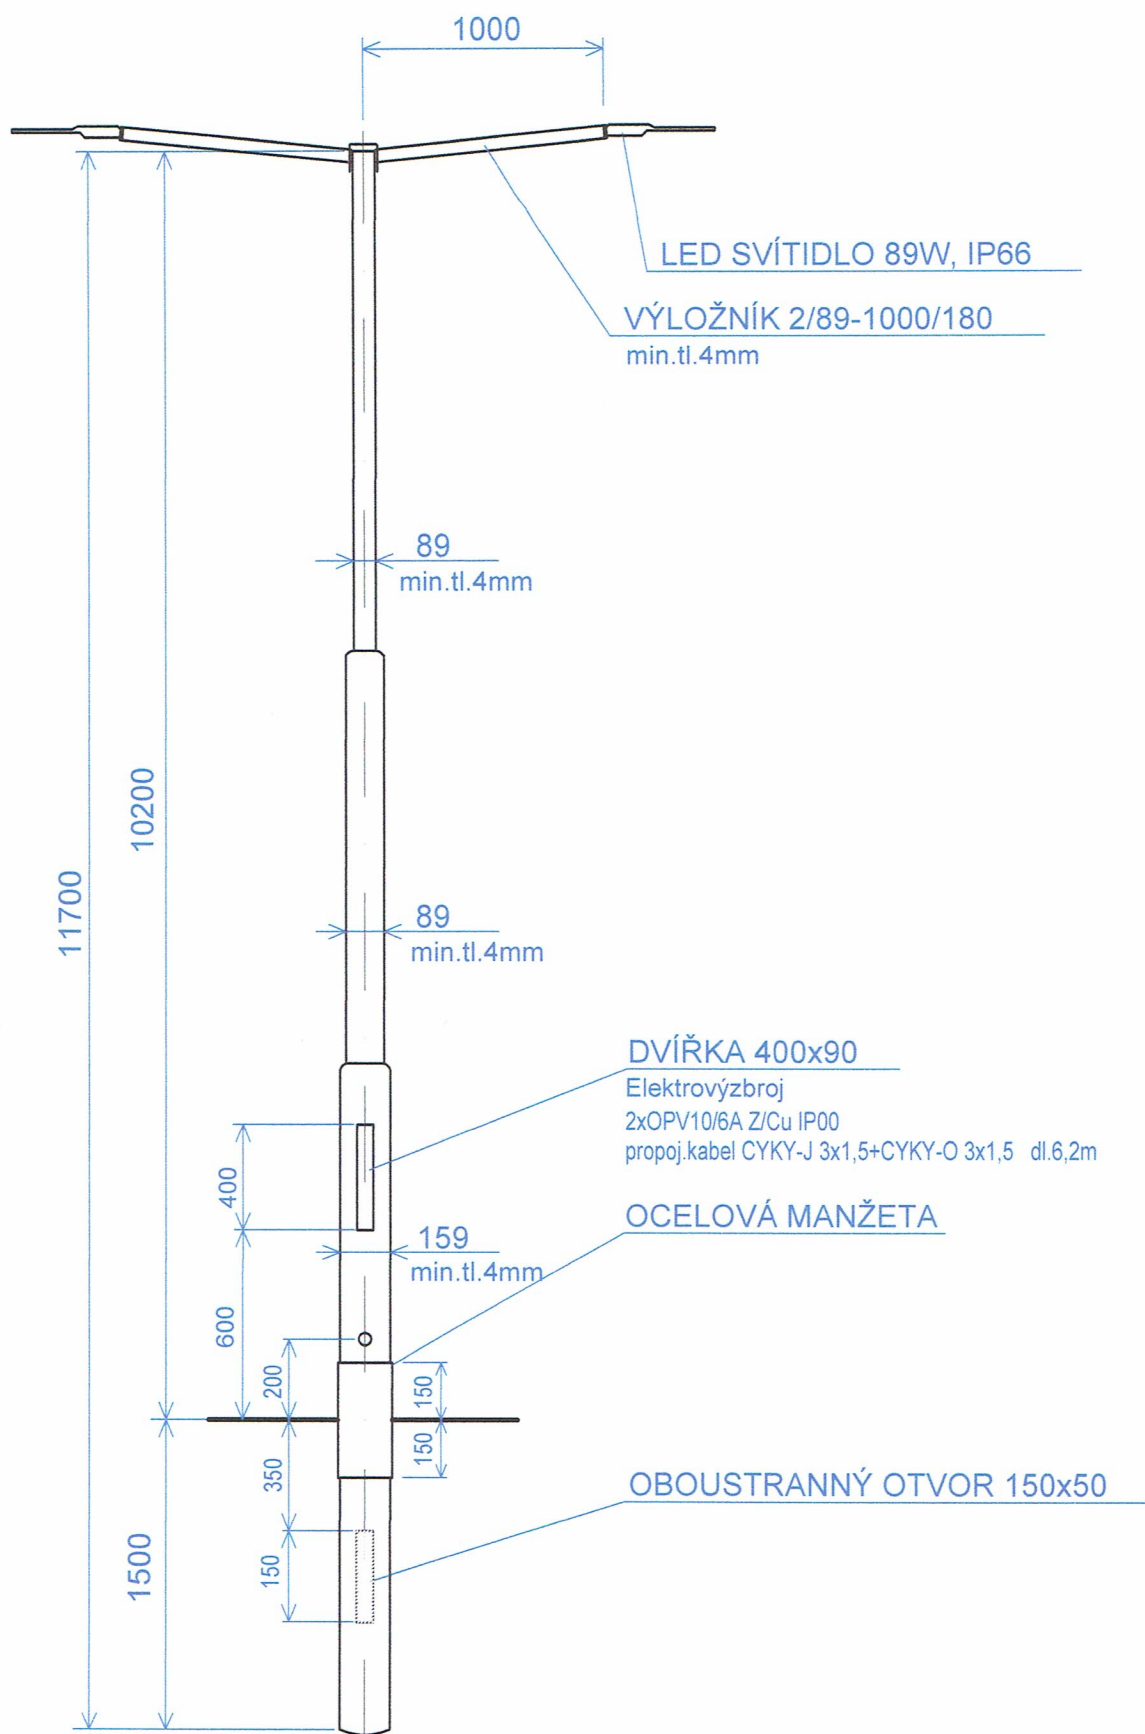

VÝSTROJ STOŽARU VEŘEJNÉHO OSVĚTLENÍ E1, E2