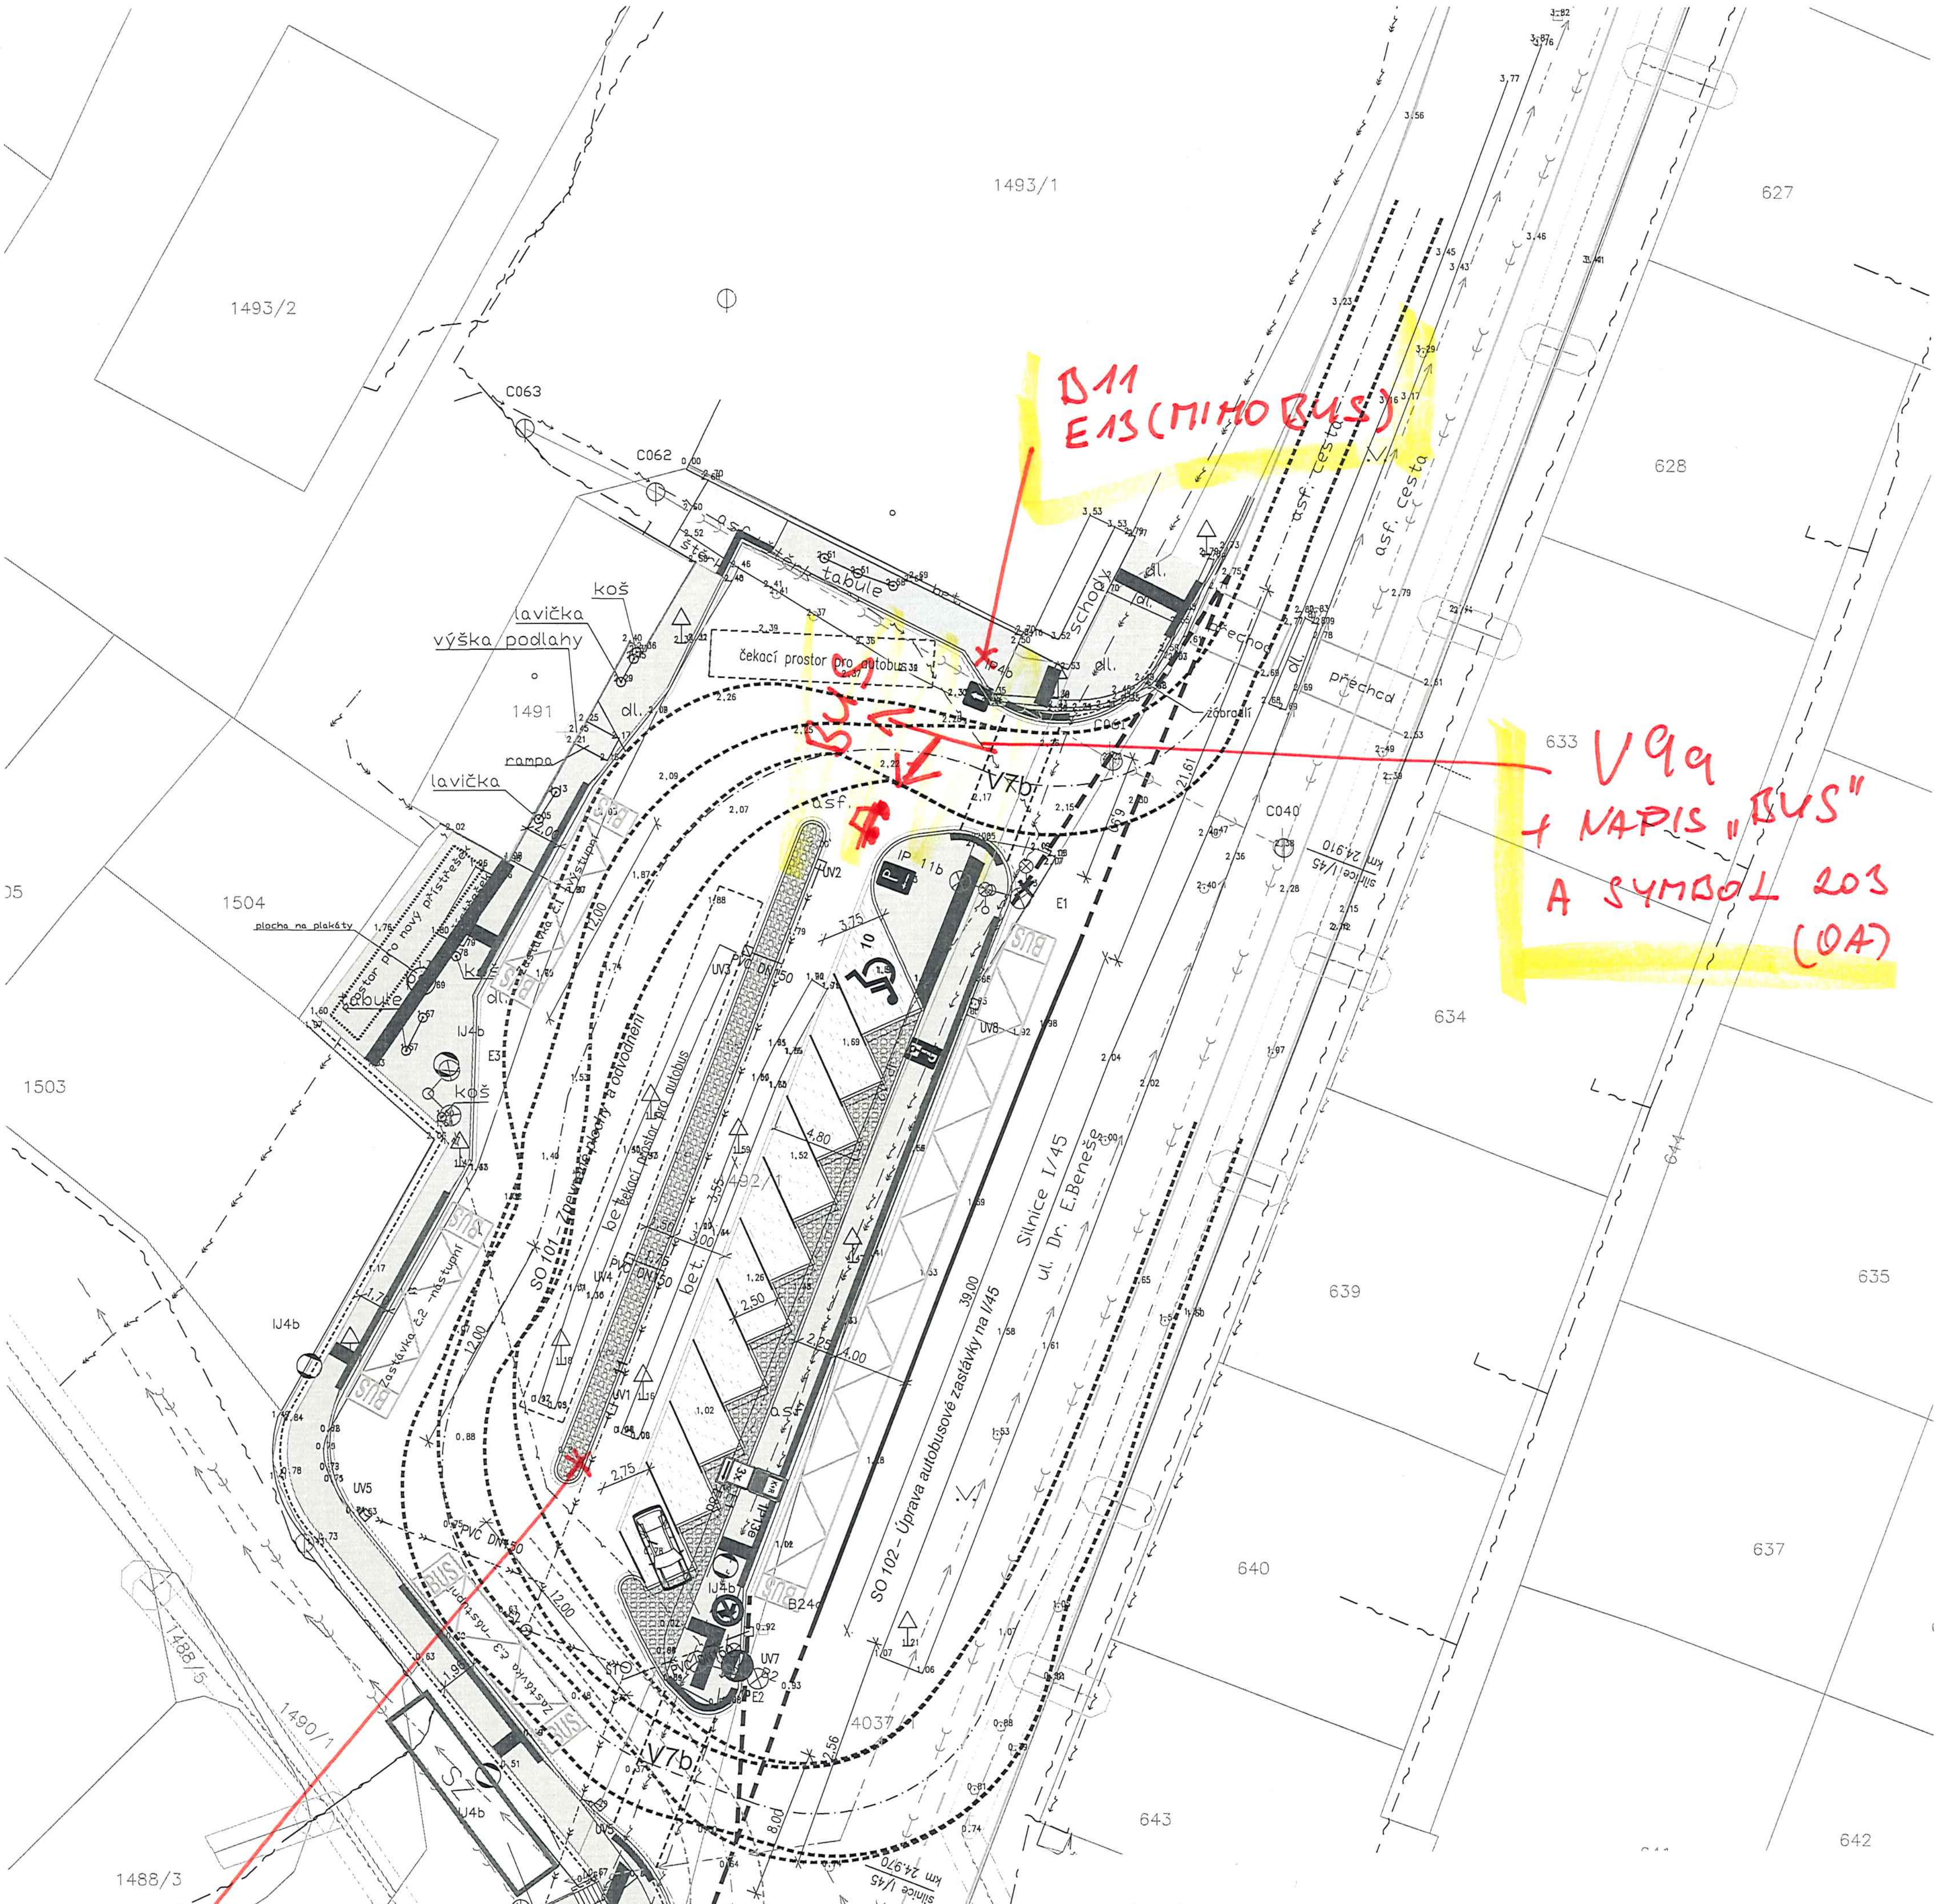

Legenda

	Plochy dlážděných chodníků bet .dlažba tl. 60 mm
	Parkovací stání mezerovitá dlažba tl. 80 m
	Parkovací stání pro osoby se sníženou pohybovou schopností a vjezd do zázemí Spol . domu bet .dlažba tl. 80 mm
	jízdní pruhy s živičným kobercem
	plochy zeleně

794/1	čísla parcel
	hranice parcel KN
	vnitřní kresba katastru
	polohopis a výškopis
	návrh
	Obalové křivky návrhových autobusů
	signální pásy z reliefní dl. červeného odstínu-š. 800 mm varovné pásy z reliefní dl. červeného odstínu-š. 400 mm slepecká dlažba - zámková dlažba s reliefní úpravou-červená dle NV 163/2002 a TN TZÚS 12.03.04.
	kontrastní barevný pás na hraně nástupiště - dle ČSN 736425-1 obr. D 6
SZ	umístění staveništního zařízení

Stávající inženýrské sítě:

- nadzemní vedení nn
- podzemní vedení nn
- podzemní vedení VN
- kanalizace
- teplovod
- sdělovací kabel
- plynovod NT
- vodovod

Navržené inženýrské sítě

- dešťová kanalizace+přípojky
- uliční vpusti UV 1
- revizní šachty Š2
- kabelové přípojky NN a svítidla pro SO 401 (E1)
- zábradlí - nově navržené
- zábradlí - stávající

B2 navržené svislé DZ

stávající VDZ

nové VDZ

PROJEKTANT: Ing.Petr Barandovski		Ing.Petr Barandovski Projektování dopravních a lesnických staveb Vančurova 240/55 74601 Opava IČ 15484131 tel. 731 959 955 barandov@gmail.com	
INVESTOR: Město Bruntál			
KRAJ: Moravskoslezský	MĚSTSKÝ (OB.) ÚŘAD: Bruntál		
STAVBA: Zřízení parkoviště u Společenského domu v Bruntále		FORMÁT	A2
		DATUM	02/2020
		ZAKÁZKA ČÍSLO	2019/4
		STUPEŇ	DspP
OBSAH: Koordinační situační výkres		MĚŘÍTKO: 1:250	ČÍSLO VÝKRESU: C.3