



Podélný profil obvodových chodníků a nástupišť

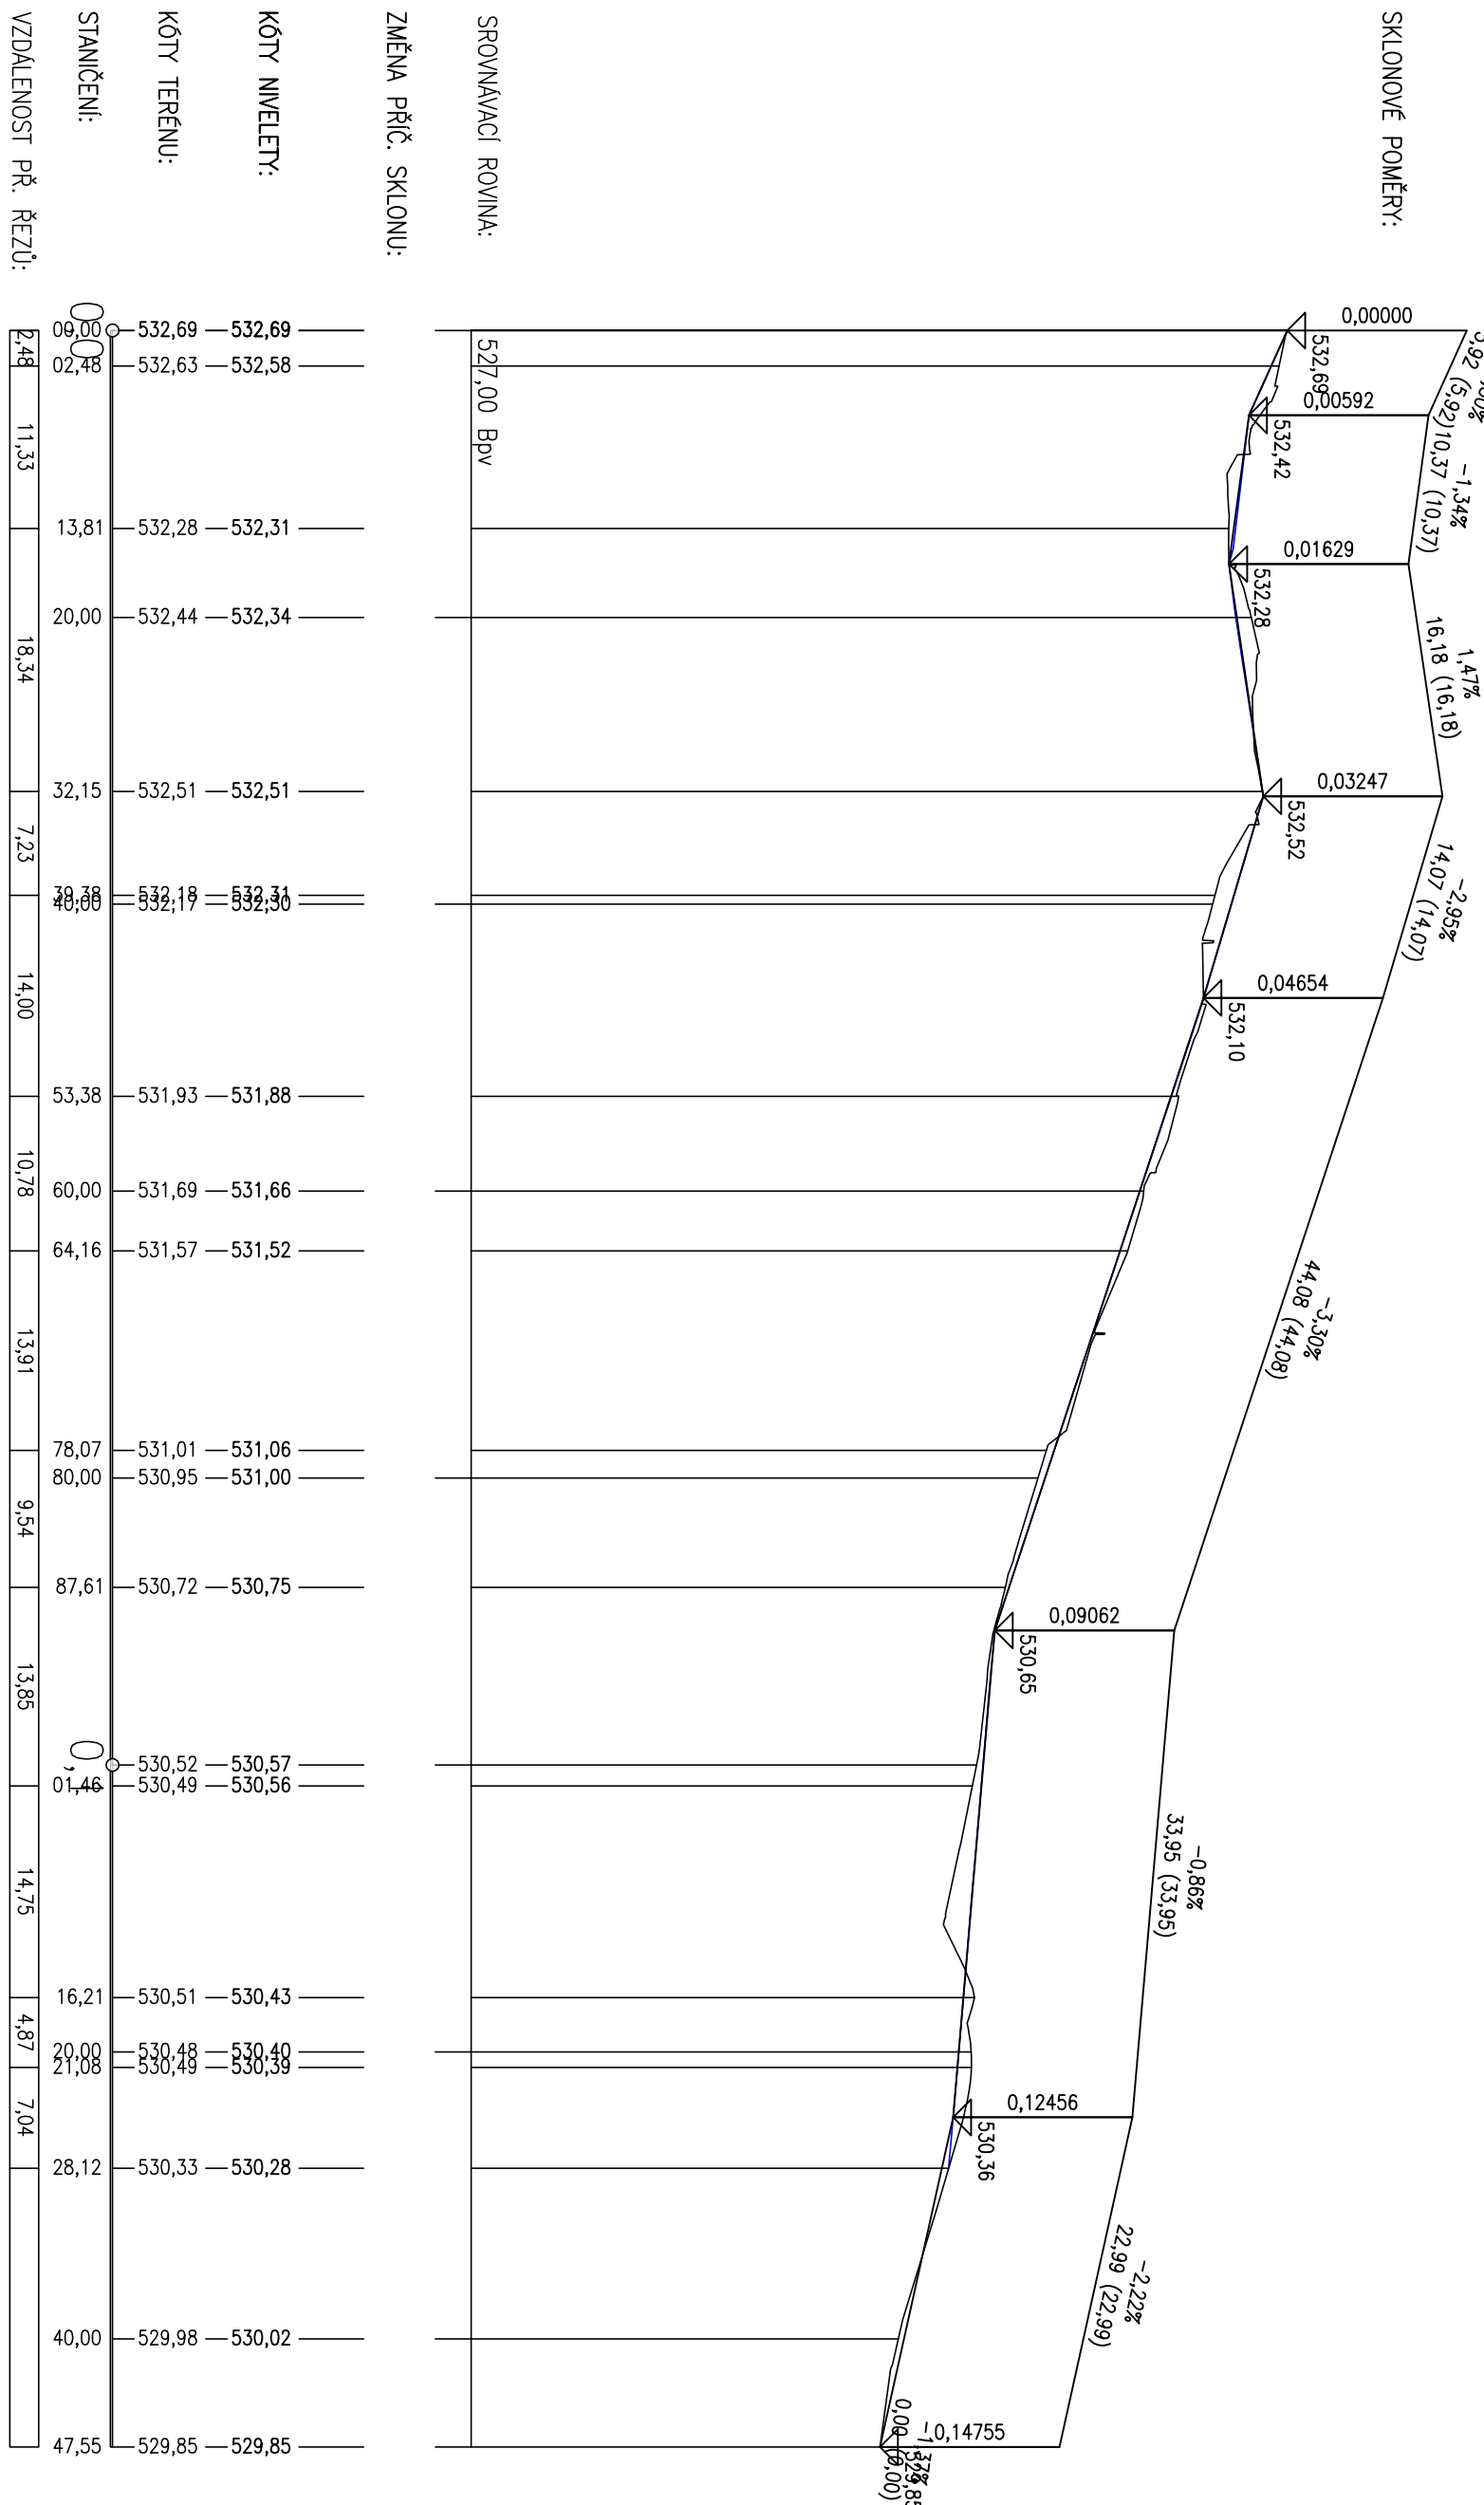

Podélný profil brany jižního pruhu silnice I/45

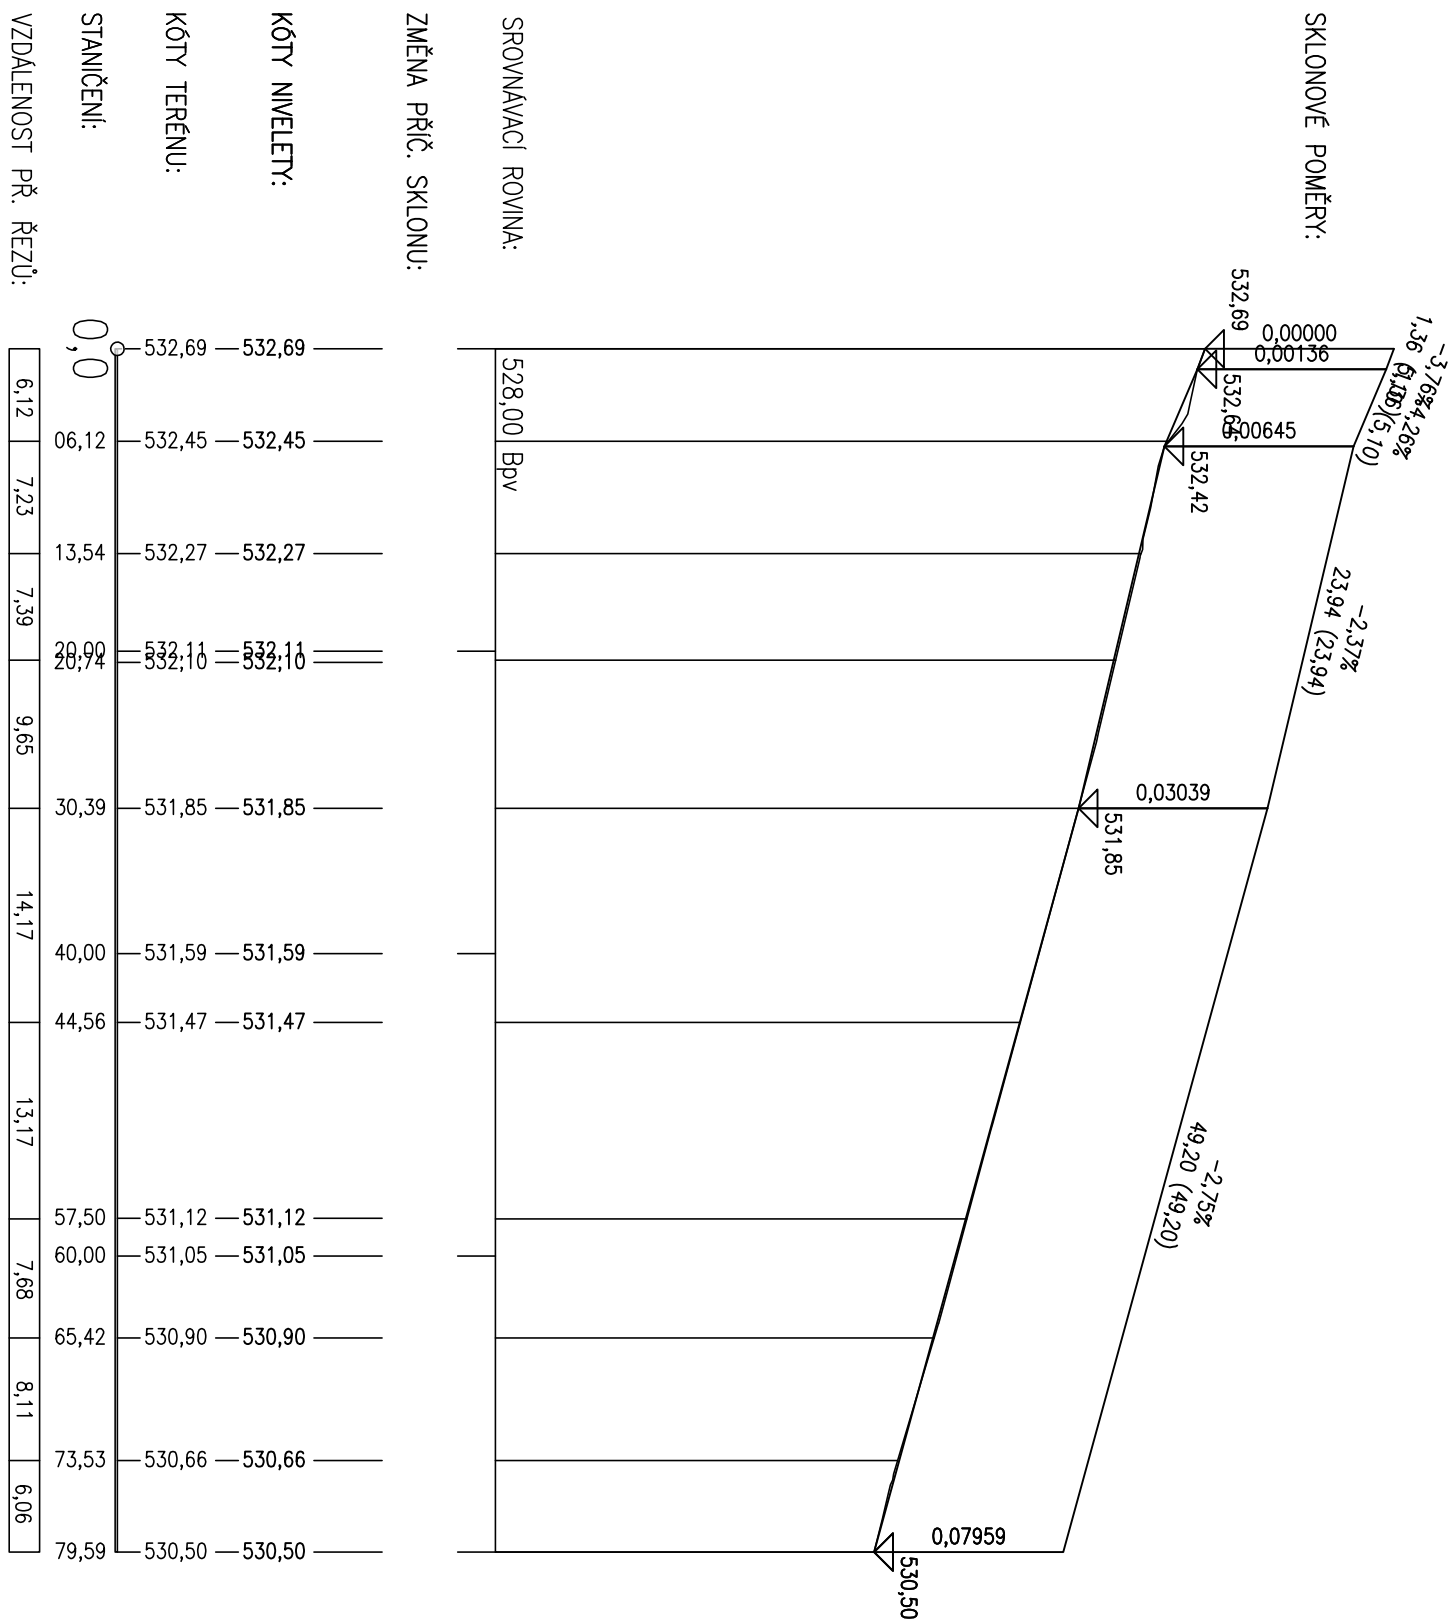

| | | | |
|-------------------------|---|-------------------|------------------------|
| PROJEKTANT | Ing. Petr Barandovský | | |
| INVESTOR: Město Bruntál | Projektování, zhotovení a lesnických staveb Váncurova 240/55 74601 Opava IČ 15464131 tel. 731 939 955 barandov@gmail.com | | |
| KRAJ: Moravskoslezský | MĚSTSKÝ (OB.): | Úřad: Bruntál | |
| STAVBA: | Zřízení parkoviště u Společenského domu v Bruntále SO 101 – Zpevněné plochy a odvodnění | | |
| OBSAH: | Podélné profily | MĚŘITKO: 1:500/50 | ČÍSLO VÝKRESU: 101.2.2 |